




LEGENDA ČAR:	
	NÁVRH OPATŘENÍ
	NÁVRH OPATŘENÍ V RÁMCI PŘOBIŘEŇSKO
	NÁVRH KOMPENZAČNÍCH OPATŘENÍ
	NÁVRH OBCHVATU MODŘIC
	NAVŘEZENÁ STAVBA OCHRANNÝCH HRÁZÍ, VALŮ
	NAVŘEZENÁ KOMPENZAČNÍ OPATŘENÍ
	PLOCHA VYJMUTÁ Z ÁZDU V RÁMCI STUDIE
	PLOCHA VYJMUTÁ ZE ŽD ŽLČO V RÁMCI STUDIE

LEGENDA INŽENÝRSKÝCH SÍTÍ:

	SÍLOVÉ VEDENÍ NN, VN, VVN VĚŘENÍ VODOVOD KANALIZACE SPLAŠKOVÁ, JEDNOTNÁ, DĚSTOVÁ PLOCHY ODVODNĚNÉ MELIORACÍ PLYNOVOD NTL, STL, VT, VVTL SĚLOVACÍ VEDENÍ
--	--

OZKEPNATEL		Mesto Modrice námestí Svobody 93, 684 42 Modrice
------------	---	---

AUTORIZACE

D.2

ŘEŠITEL: ATUŠEVIČ	ING. VLADIMÍR NÁVRÁTIL	
HLAVNÍ INŽENÝR PROJEKTU	ING. PĚTR HUŠEK	
ZODPOVĚDNÝ PROJEKTANT	ING. PĚTR HUŠEK	
VYPRACOVATEL	ING. PĚTR HUŠEK	
KONTROLA	ING. VLADIMÍR NÁVRÁTIL	
NÁZEV PRCE Modifce - protipovodňová opatření		Koutvská 271/13, 602 00 BRNO tel. +420 548 123 111
NÁZEV ČÁSTI VÝKRESOVÁ ČÁST		1509/6 DATUM: 27.04.2014 MĚŘÍTKO: 1 : 200 Č. ZÁKAZNÍ: 16-0141-AR VOEL:
PROJEKT		Č. SOUPRAVY: Č. ROLNÍ:
KATASTRÁLNÍ SITUACE NÁVRHU OPATŘENÍ		D.2.2