


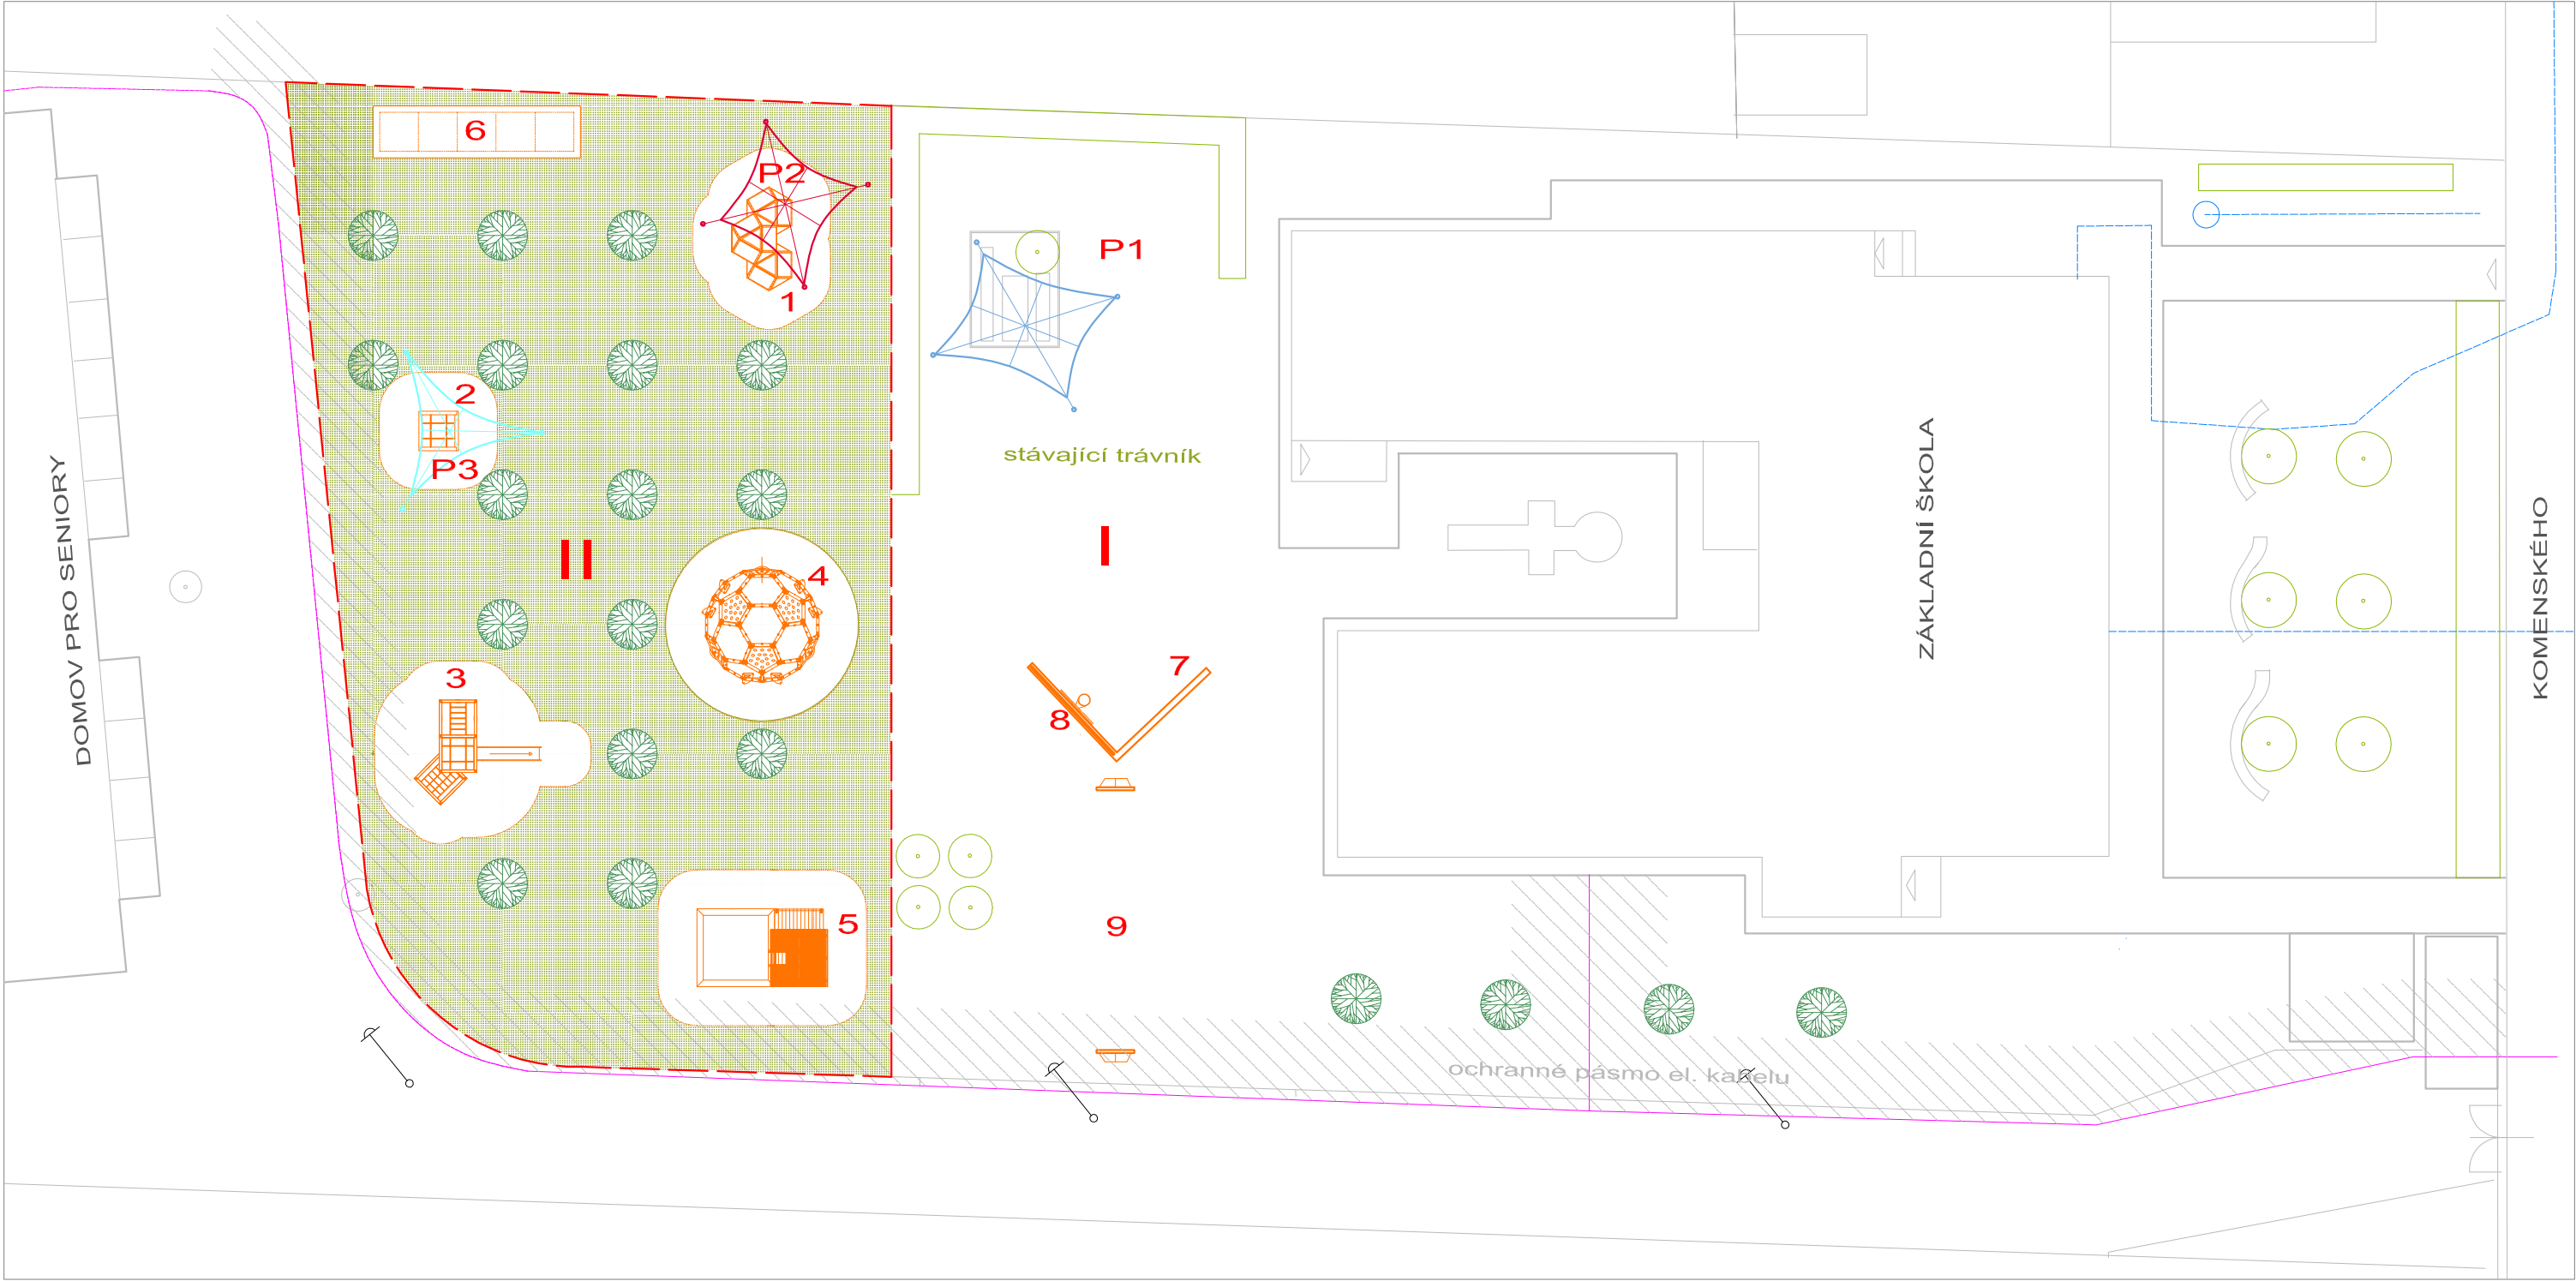

LEGENDA:

	zahrada II	zahrada I
herní prvky:	1,2,3,4,5	7,8,9
strom navržený:	 16 ks	 4 ks
nový trávník:		
clonící plachty:	P2, P3	P1
záhonky:	6	
plocha povrchu tlumící náraz		

-  stávající stromy
-  stávající živý plot
-  el. kabel



			
ZAHRADA U ZÁKLADNÍ ŠKOLY MODŘICE			
INVESTOR:	ZÁKLADNÍ ŠKOLA MODŘICE	ING. RENATA ŽIŽLAVSKÁ BRNO 602 00, MINORITSKÁ 6 mob. 608 618 319 renata.zizlavska@volna.cz	
MÍSTO STAVBY:	ZÁKLADNÍ ŠKOLA MODŘICE, KOMENSKÉHO 343 - ZAHRADA		
ZODPOVĚDNÝ PROJEKTANT:	ING. RENATA ŽIŽLAVSKÁ	MĚŘÍTKO: 1 : 250 ČÍSLO VÝKRESU: 1	
ZPRACOVALA:	ING. RENATA ŽIŽLAVSKÁ		
OBSAH VÝKRESU:	PŮDORYS - CELKOVÁ SITUACE		