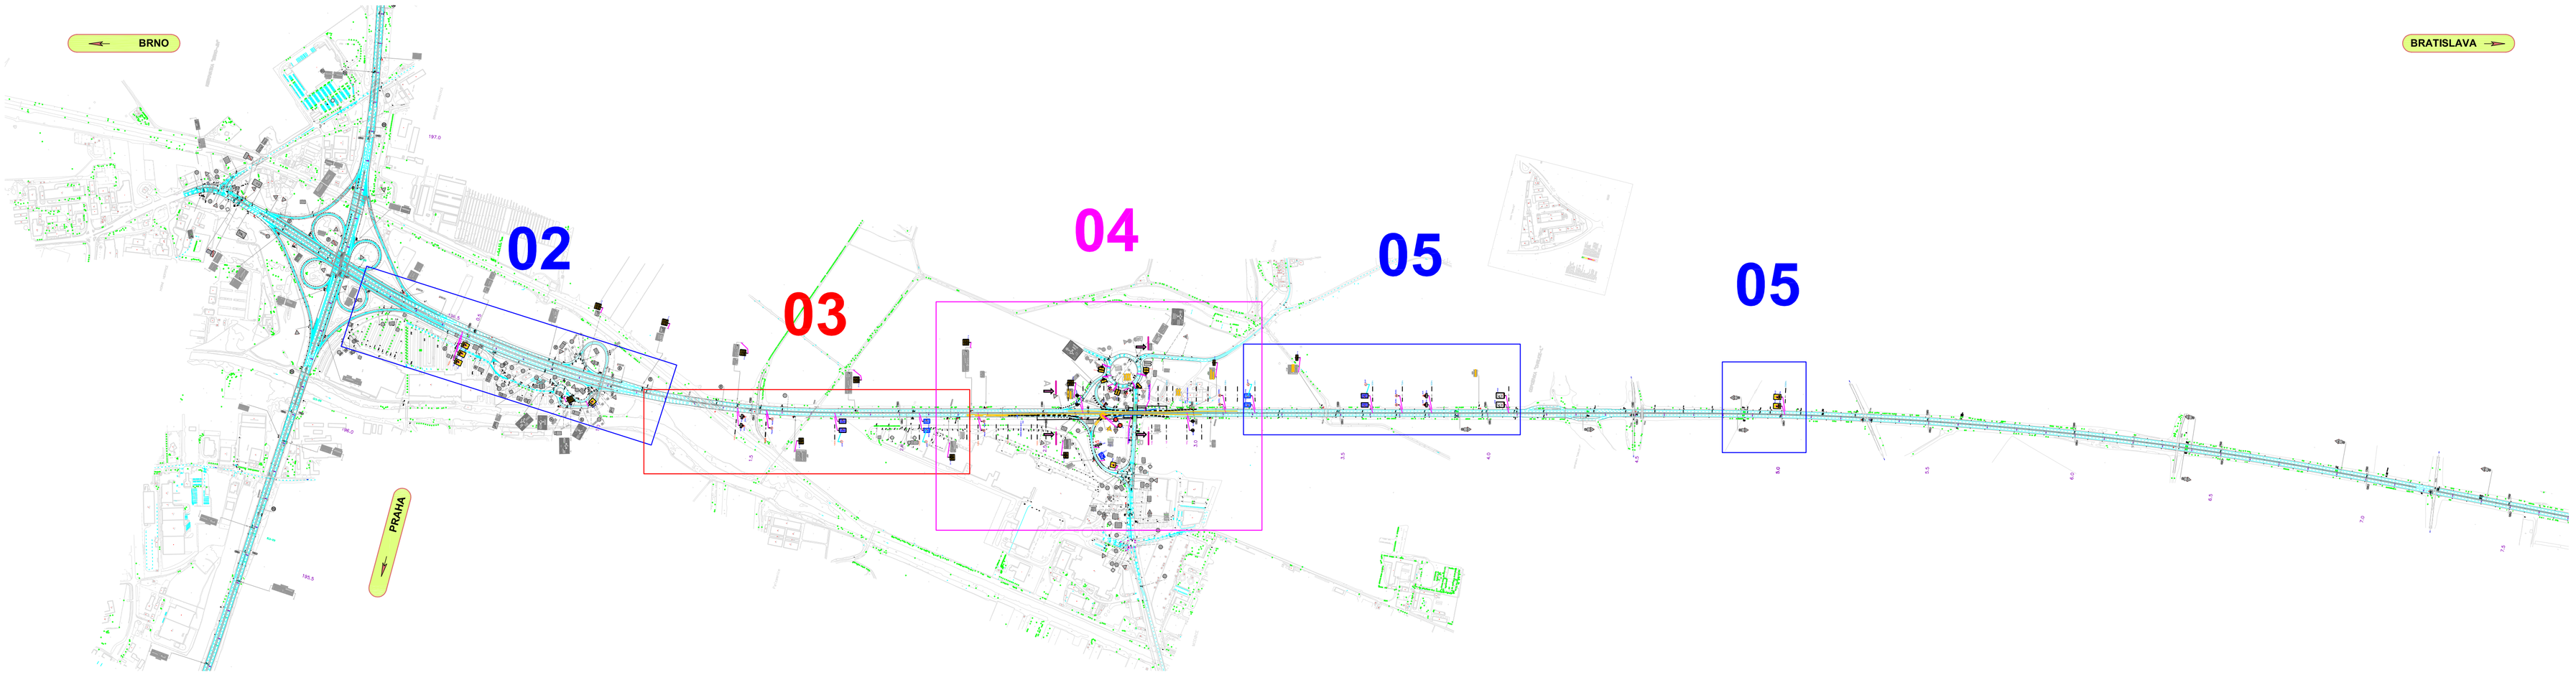

ETAPA č.1

LEGENDA:

- PRACOVNÍ MÍSTO
- A15 STÁVAJÍCÍ DOPRAVNÍ ZNAČENÍ
- A15 PŘECHODNÉ DOPRAVNÍ ZNAČENÍ
- A15 PŘECHODNÉ DOPRAVNÍ ZNAČENÍ - mimo D2
- A15 DOČASNĚ ZRUŠENÉ STÁVAJÍCÍ DOPRAVNÍ ZNAČENÍ
- 128,5 STANIČENÍ - STÁVAJÍCÍ
- — 9,500 STANIČENÍ PŘECHODNÉHO DZ

POZNÁMKA:

Umístění přechodného DZ dle TP č.66
(Zásady pro označování pracovních míst na pozemních komunikacích)

ZODPOVĚDNÝ PROJEKTANT	Mgr. Jan PEŠKA	
VYPRACOVAL	Aleš MAREK	
KRESLIL	Aleš MAREK	
KONTROLOVAL	Mgr. Jan PEŠKA	

INVESTOR: Ředitelství silnic a dálnic ČR

NÁZEV AKCE: D2 Oprava mostu D2-005 v km 2,800

NÁZEV VÝKRESU: E1-01 - DOPRAVNÍ ZNAČENÍ - SITUACE

GEFAB CS spol. s r.o.
Šebalová 5, 620 00 Brno
tel.: +420–5–45219433
fax.: +420–5–45233377
GSM: +420–608–449825
e-mail: gefab@gefab.cz
http:// www.gefab.cz

DATUM	12.3.2015
FORMÁT	4A4
MĚŘÍTKO	1:1500
ÚČEL	RDS

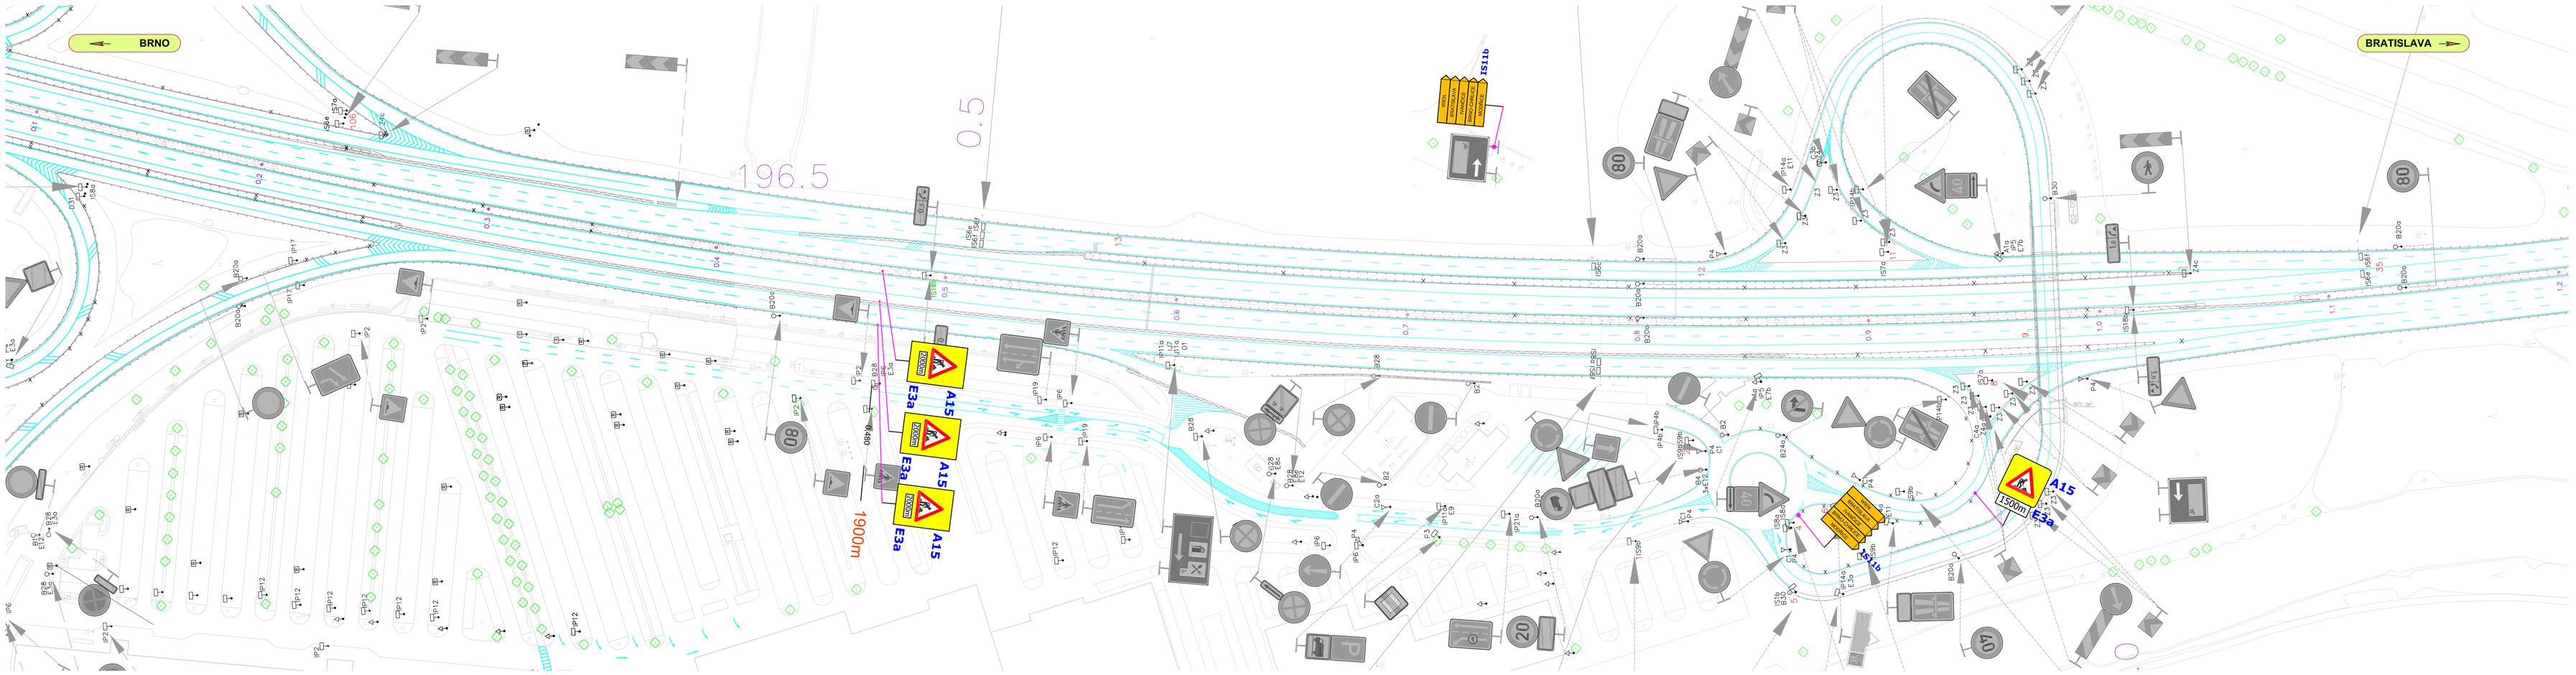

ETAPA č.1

LEGENDA:

- PRACOVNÍ MÍSTO
- A15 STÁVAJÍCÍ DOPRAVNÍ ZNAČENÍ
- A15 PŘECHODNÉ DOPRAVNÍ ZNAČENÍ
- A15 PŘECHODNÉ DOPRAVNÍ ZNAČENÍ - mimo D2
- A15 DOČASNĚ ZRUŠENÉ STÁVAJÍCÍ DOPRAVNÍ ZNAČENÍ
- 128,5 STANIČENÍ - STÁVAJÍCÍ
- — 9,500 STANIČENÍ PŘECHODNÉHO DZ

POZNÁMKA:

Umístění přechodného DZ dle TP č.66
(Zásady pro označování pracovních míst na pozemních komunikacích)

ZODPOVĚDNÝ PROJEKTANT	Mgr. Jan PEŠKA	
VYPRACOVAL	Aleš MAREK	
KRESLIL	Aleš MAREK	
KONTROLOVAL	Mgr. Jan PEŠKA	

INVESTOR: Ředitelství silnic a dálnic ČR

NÁZEV AKCE: D2 Oprava mostu D2-005 v km 2,800

NÁZEV VÝKRESU: E1-02 - DOPRAVNÍ ZNAČENÍ - SITUACE

GEFAB CS spol. s r.o.
Šebalová 5, 620 00 Brno
tel.: +420–5–45219433
fax.: +420–5–45233377
GSM: +420–608–449825
e-mail: gefab@gefab.cz
http:// www.gefab.cz

DATUM	12.3.2015
FORMÁT	4A4
MĚŘÍTKO	1:1500
ÚČEL	RDS