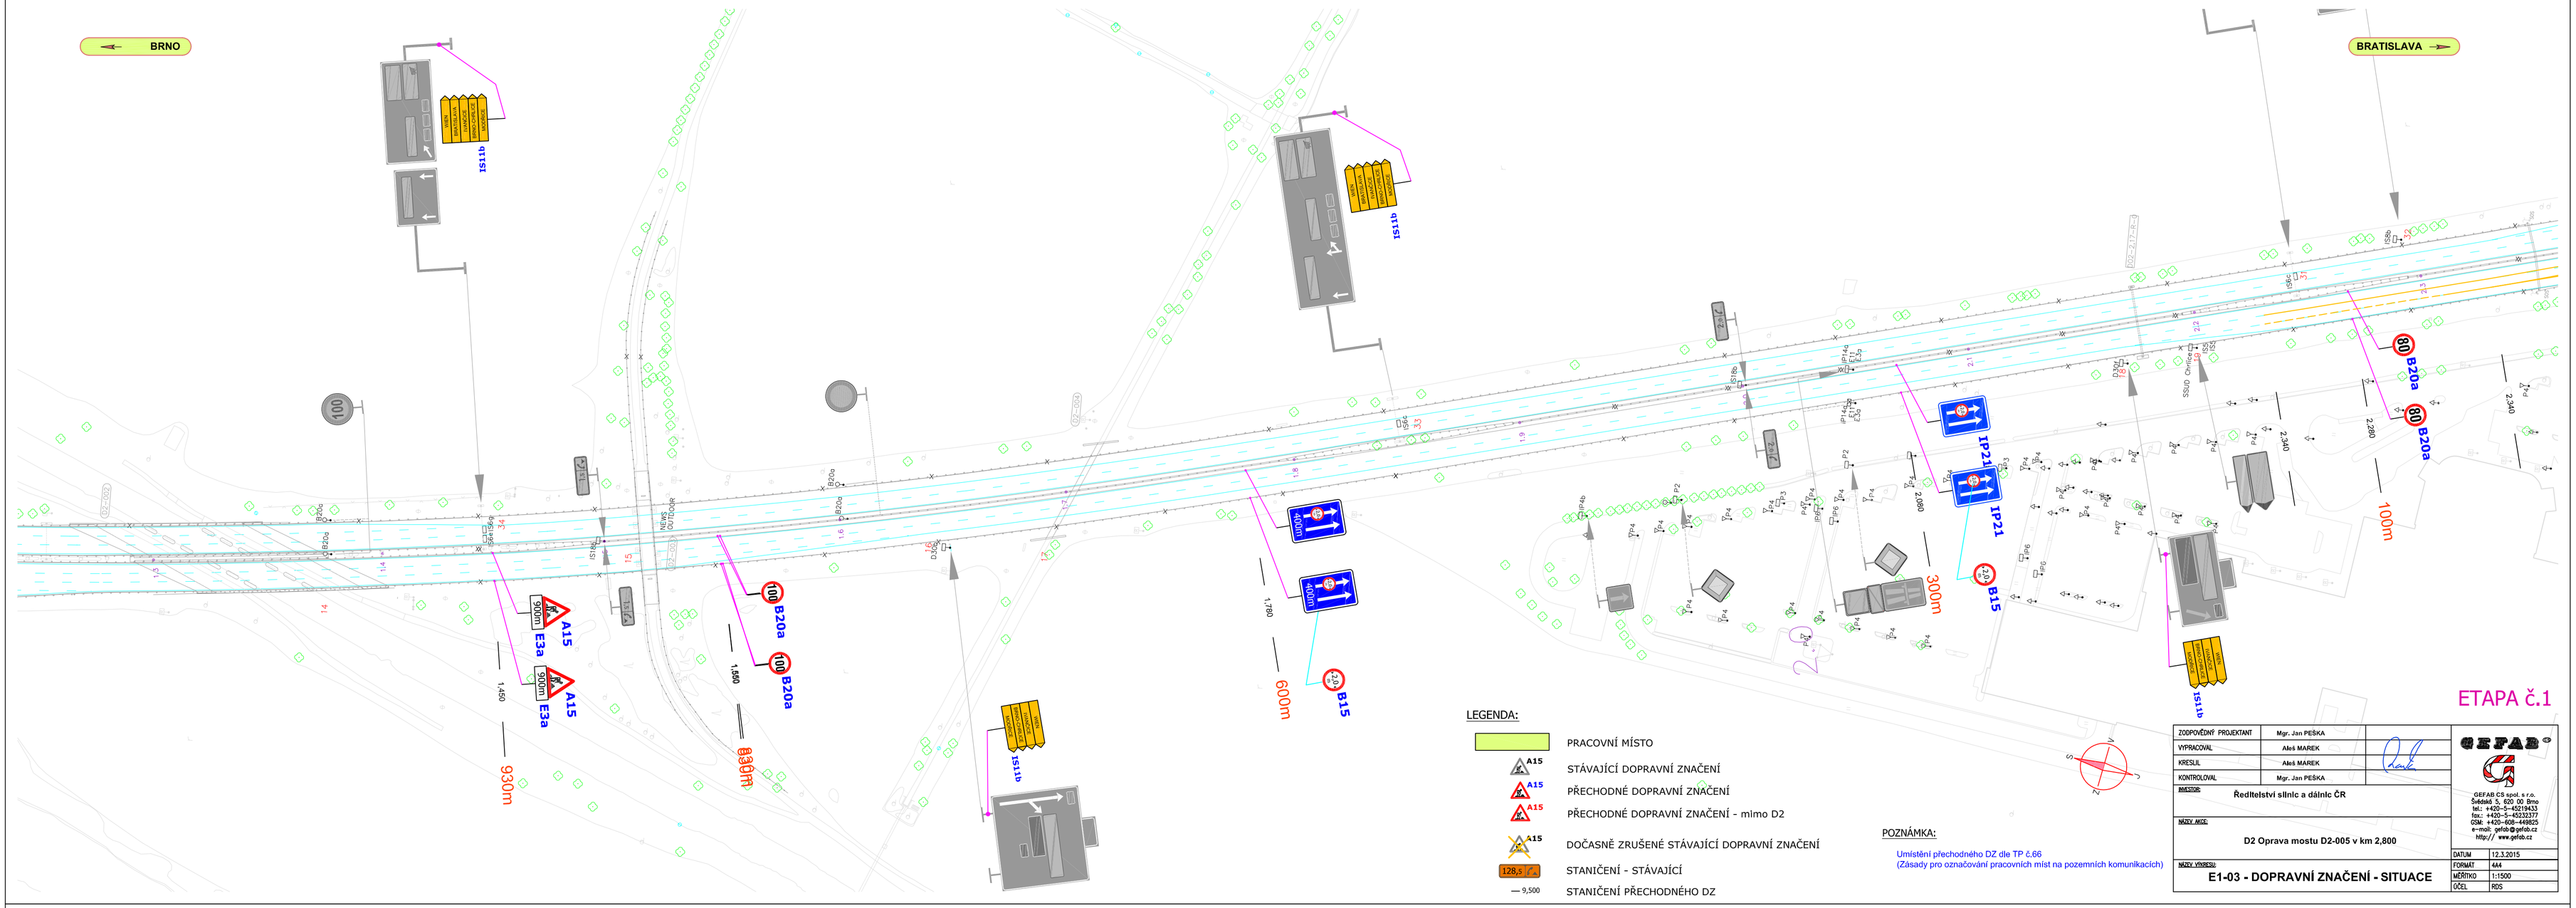

LEGENDA:

- PRACOVNÍ MÍSTO
- A15 STÁVAJÍCÍ DOPRAVNÍ ZNAČENÍ
- A15 PŘECHODNÉ DOPRAVNÍ ZNAČENÍ
- A15 PŘECHODNÉ DOPRAVNÍ ZNAČENÍ - mimo D2
- A15 DOČASNĚ ZRUŠENÉ STÁVAJÍCÍ DOPRAVNÍ ZNAČENÍ
- 128,5 STANIČENÍ - STÁVAJÍCÍ
- — 9,500 STANIČENÍ PŘECHODNÉHO DZ

POZNÁMKA:

Umístění přechodného DZ dle TP č.66
(Zásady pro označování pracovních míst na pozemních komunikacích)

ETAPA č.1

ZODPOVĚDNÝ PROJEKTANT	Mgr. Jan PEŠKA	
VYPRACOVAL	Aleš MAREK	
KRESLIL	Aleš MAREK	
KONTROLOVAL	Mgr. Jan PEŠKA	

INVESTOR: Ředitelství silnic a dálnic ČR

NÁZEV AKCE: D2 Oprava mostu D2-005 v km 2,800

NÁZEV VÝKRESU: E1-03 - DOPRAVNÍ ZNAČENÍ - SITUACE

GEFAB CS spol. s r.o.
Šebalová 5, 620 00 Brno
tel.: +420–5–45219433
fax.: +420–5–45233377
GSM: +420–608–449825
e-mail: gefab@gefab.cz
http:// www.gefab.cz

DATUM	12.3.2015
FORMÁT	4A4
MĚŘÍTKO	1:1500
ÚČEL	RDS

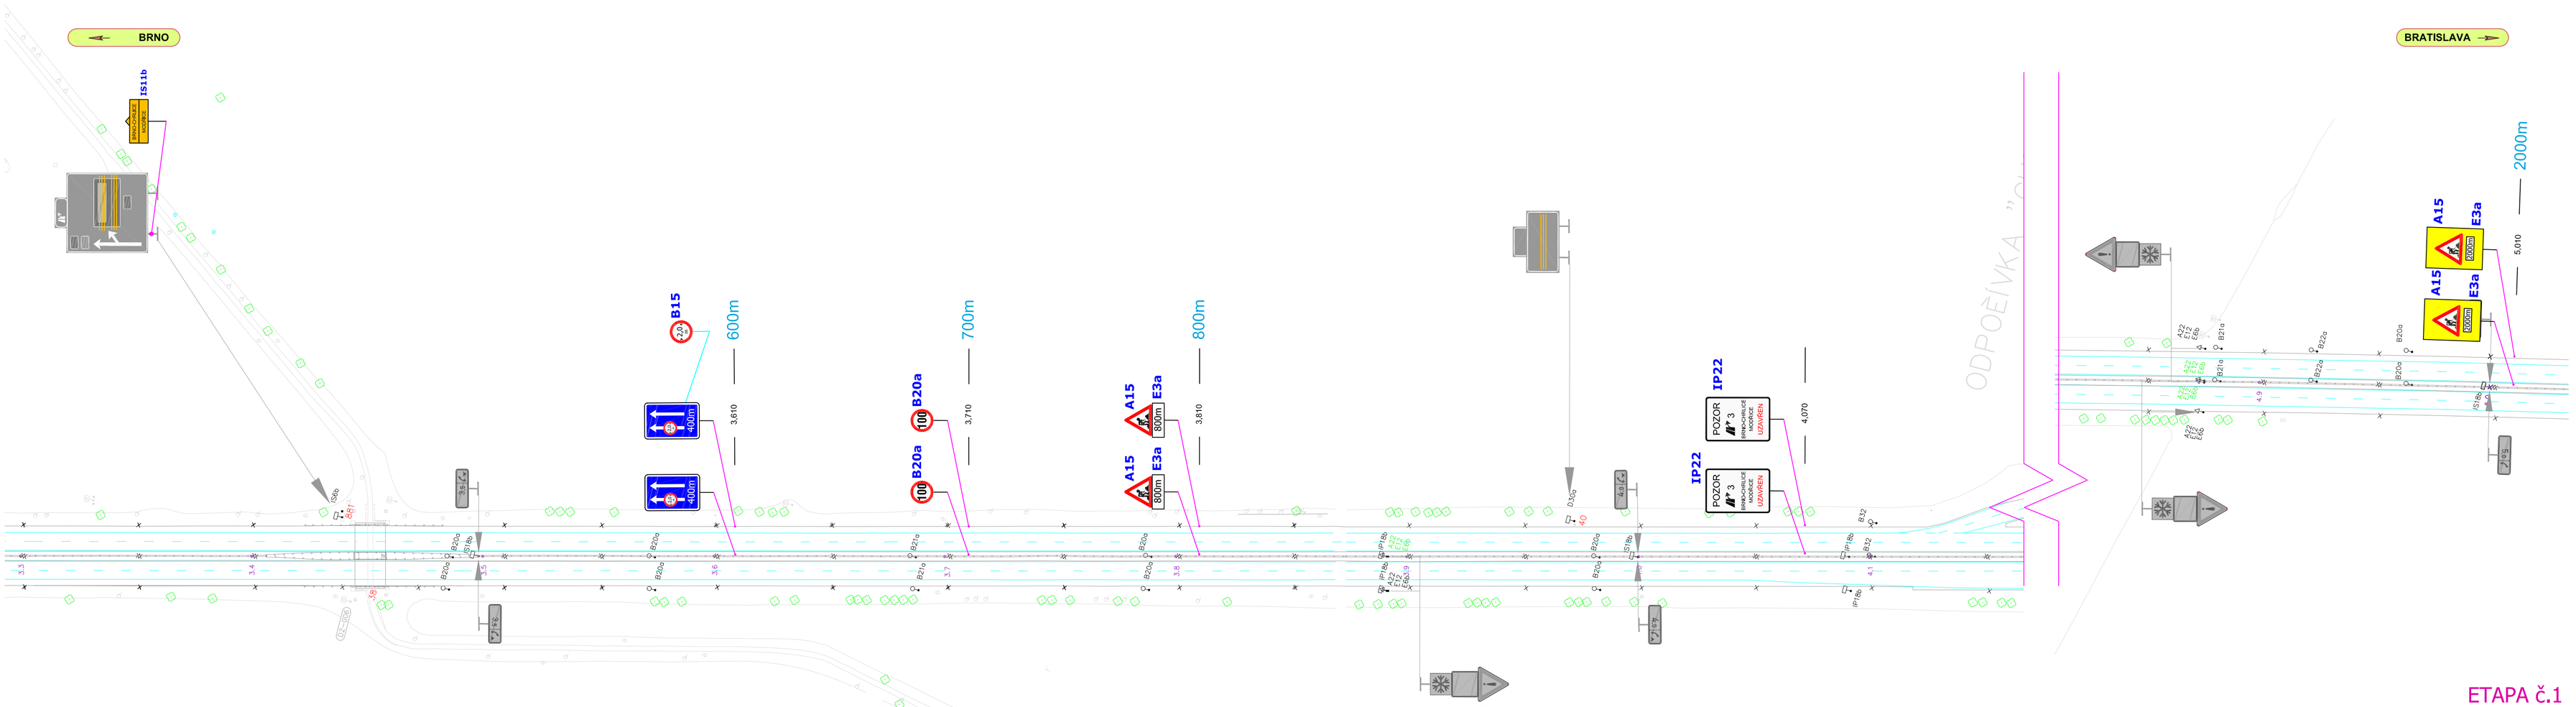

LEGENDA:

- PRACOVNÍ MÍSTO
- A15 STÁVAJÍCÍ DOPRAVNÍ ZNAČENÍ
- A15 PŘECHODNÉ DOPRAVNÍ ZNAČENÍ
- A15 PŘECHODNÉ DOPRAVNÍ ZNAČENÍ - mimo D2
- A15 DOČASNĚ ZRUŠENÉ STÁVAJÍCÍ DOPRAVNÍ ZNAČENÍ
- 128,5 STANIČENÍ - STÁVAJÍCÍ
- — 9,500 STANIČENÍ PŘECHODNÉHO DZ

POZNÁMKA:

Umístění přechodného DZ dle TP č.66
(Zásady pro označování pracovních míst na pozemních komunikacích)

ETAPA č.1

ZODPOVĚDNÝ PROJEKTANT	Mgr. Jan PEŠKA	
VYPRACOVAL	Aleš MAREK	
KRESLIL	Aleš MAREK	
KONTROLOVAL	Mgr. Jan PEŠKA	

INVESTOR: Ředitelství silnic a dálnic ČR

NÁZEV AKCE: D2 Oprava mostu D2-005 v km 2,800

NÁZEV VÝKRESU: E1-05 - DOPRAVNÍ ZNAČENÍ - SITUACE

GEFAB CS spol. s r.o.
Šebalová 5, 620 00 Brno
tel.: +420–5–45219433
fax.: +420–5–45233377
GSM: +420–608–449825
e-mail: gefab@gefab.cz
http:// www.gefab.cz

DATUM	12.3.2015
FORMÁT	4A4
MĚŘÍTKO	1:1500
ÚČEL	RDS