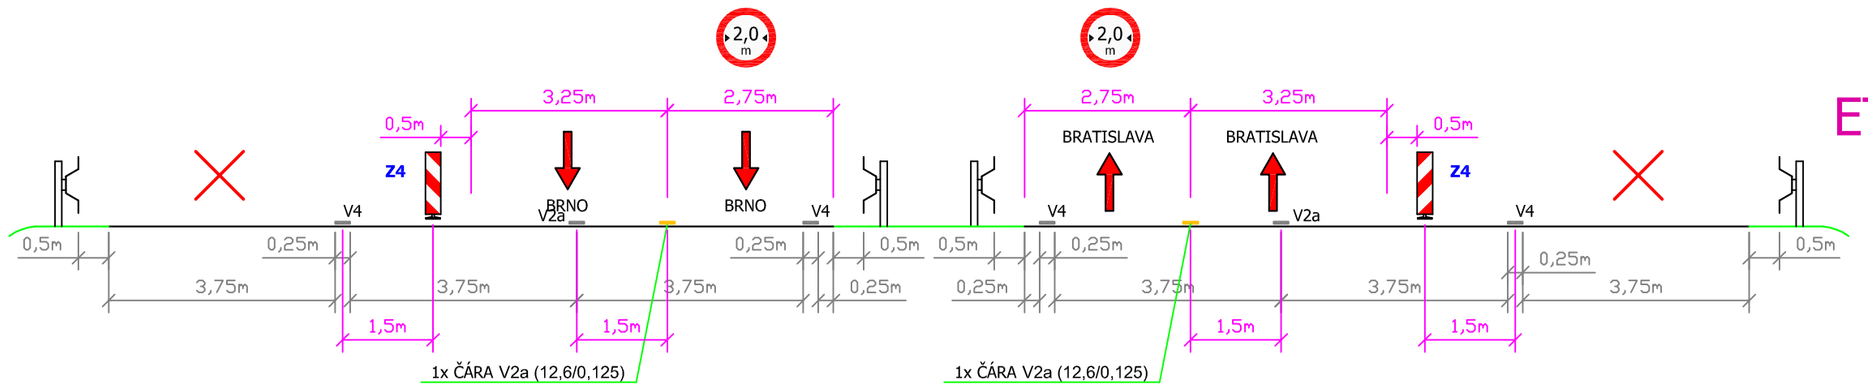

ETAPA 1 - ŘEZ B-B (km 2,845)

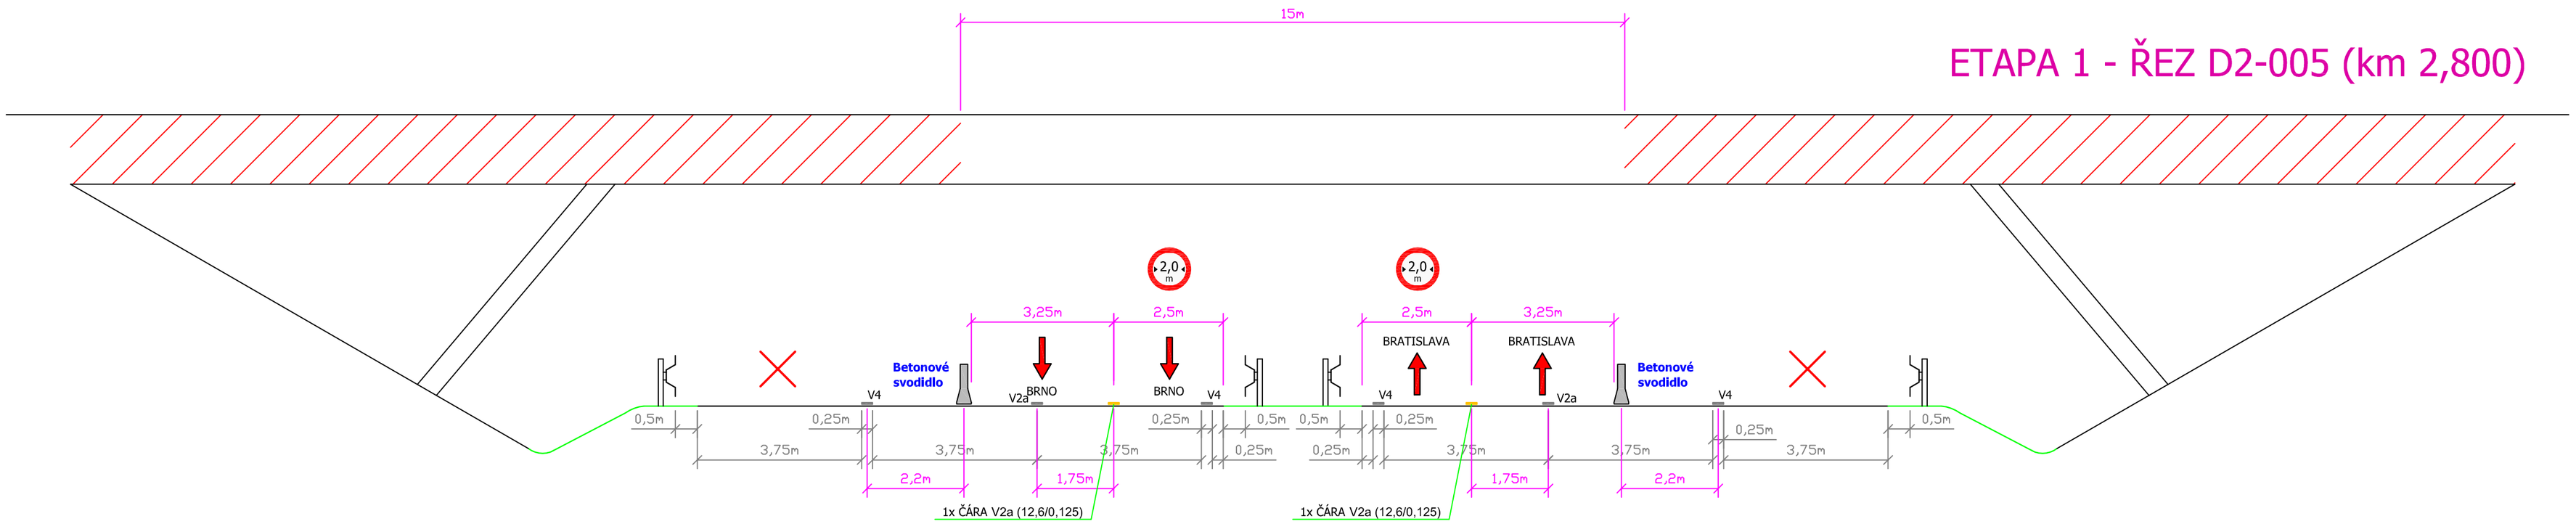

ETAPA 1 - ŘEZ D2-005 (km 2,800)

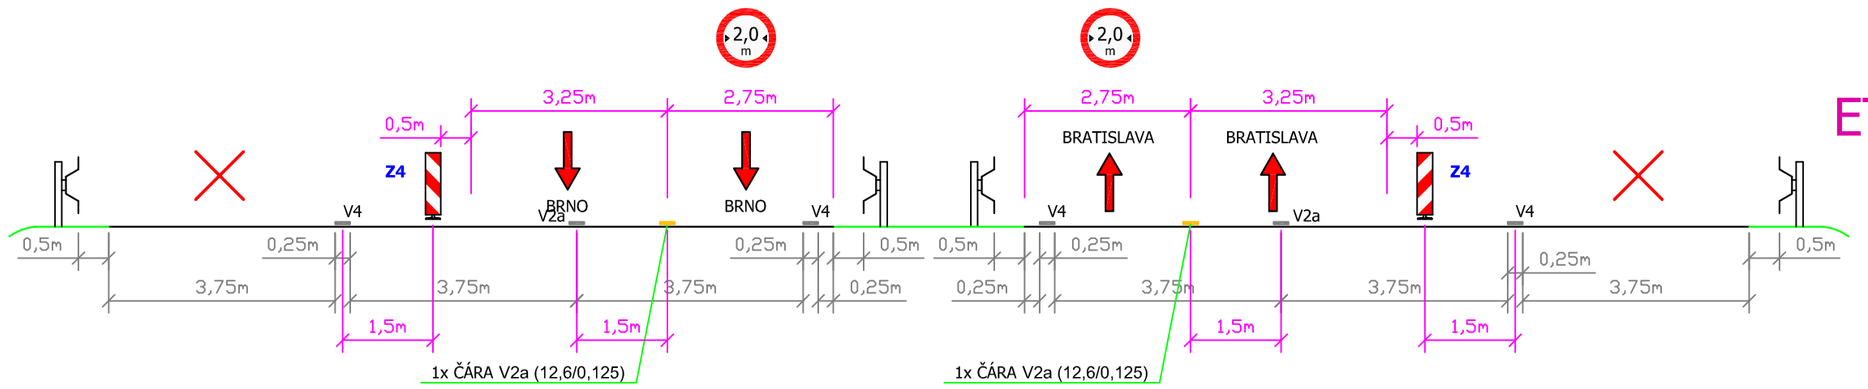

ETAPA 1 - ŘEZ A-A (km 2,540)

ETAPA č.1

LEGENDA:

- 1,55m — STÁVAJÍCÍ STAV
- 1,55m — PŘECHODNÝ STAV
- A15 — STÁVAJÍCÍ DOPRAVNÍ ZNAČENÍ
- A15 — MOBILNÍ DOPRAVNÍ ZNAČENÍ

ZODPOVĚDNÝ PROJEKTANT	Mgr. Jan PEŠKA	
VYPRACOVAL	Aleš MAREK	
KRESLIL	Aleš MAREK	
KONTROLOVAL	Mgr. Jan PEŠKA	

INVESTOR: Ředitelství silnic a dálnic ČR

NÁZEV AKCE: D2 Oprava mostu D2-005 v km 2,800

NÁZEV VÝKRESU: E1-06 - PŘÍČNÝ ŘEZ

GEFAB CS spol. s r.o.
Švédská 5, 620 00 Brno
tel.: +420-5-45219433
fax.: +420-5-45232377
GSM: +420-608-449825
e-mail: gefab@gefab.cz
http:// www.gefab.cz

DATUM	12.3.2015
FORMÁT	6A4
MĚŘÍTKO	1:100
ÚČEL	RDS