


**TRVALÉ DOPRAVNÍ ZNAČENÍ
MOST EV. Č. 15279-4**

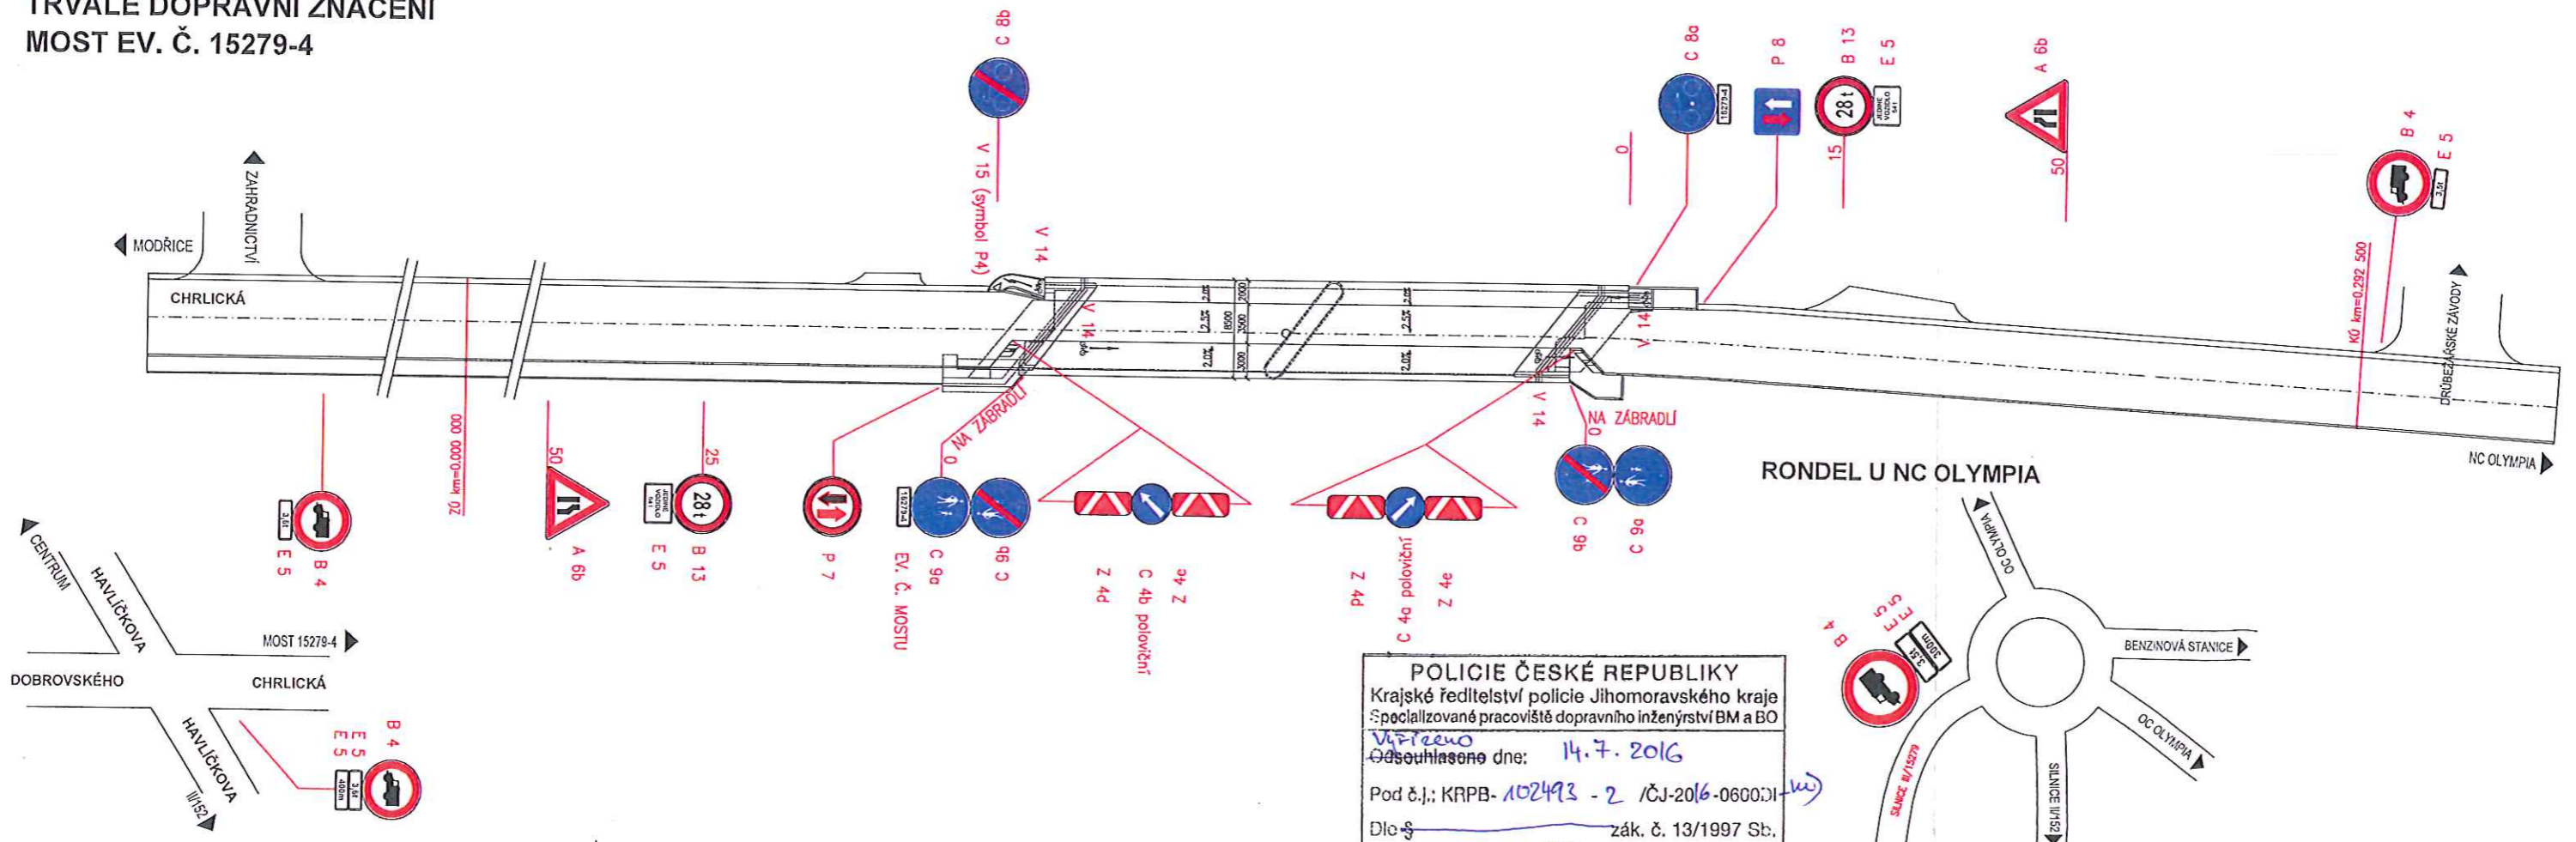

POLICIE ČESKÉ REPUBLIKY
Krajské ředitelství policie Jihomoravského kraje
Specializované pracoviště dopravního inženýrství BM a BO
Vydáno
Dopřesněno dne: 14.7.2016
Pod č.j.: KRPB-102493 - 2 /ČJ-2016-060001
Dle § 77 zák. č. 13/1997 Sb.
§ 77 zák. č. 361/2000 Sb.
Poznámka
Platnost do: Podpis: pol. Mgr. Tomáš Kudlíčka, DiS.
OEC: 313846

⊗ s odkazem na dříve vydaná vyjádření k dané akci evidovaná pod č.j.:
- KRPB-42028-2/ČJ-2010-060306 ze dne 4.5.2010
- KRPB-244952-1/ČJ-2015-060001-sko ze dne 6.11.2015
"neví účelne vést cyklistickou stezku (suvřenu) pouze přes tento mostní objekt a poté vracet cyklisty do hlavního dopravního proudu".

202 JmK - Objekt Pmo
12-21-2016
Převzato z mapy
K. Vojtěch