


- LEGENDA:**
- UZAVŘENÝ ÚSEK
 - TRVALÉ SVISLÉ DOPRAVNÍ ZNAČENÍ
 - TRVALÉ SVISLÉ DOPRAVNÍ ZNAČENÍ DOČASNĚ ZNEPLATNĚNÉ
 - PŘECHODNÉ SVISLÉ DOPRAVNÍ ZNAČENÍ STANOVÍ OD ŠLAPANICE
 - PŘECHODNÉ SVISLÉ DOPRAVNÍ ZNAČENÍ STANOVÍ OD KÚ JmK
 - TRVALÉ VODOROVNÉ DOPRAVNÍ ZNAČENÍ
 - NOVĚ INSTALOVANÉ PŘECHODNÉ VODOROVNÉ DOPRAVNÍ ZNAČENÍ, OSAZENO DLE TP133
 - OBJÍZDNÁ TRASA CHRILICE - PRÍZŘENICE
 - OBJÍZDNÁ TRASA PRÍZŘENICE - CHRILICE
 - OBJÍZDNÉ TRASY PRO LINKOVÝ BUS A MHD
- POZNÁMKA: PŘECHODNÉ DOPRAVNÍ ZNAČENÍ BUDE OSAZENO DLE TP 66 A 133**
- POZNÁMKA: PŘÍSTUP K NEMOVITOSTEM BUDE UMOŽNĚN**

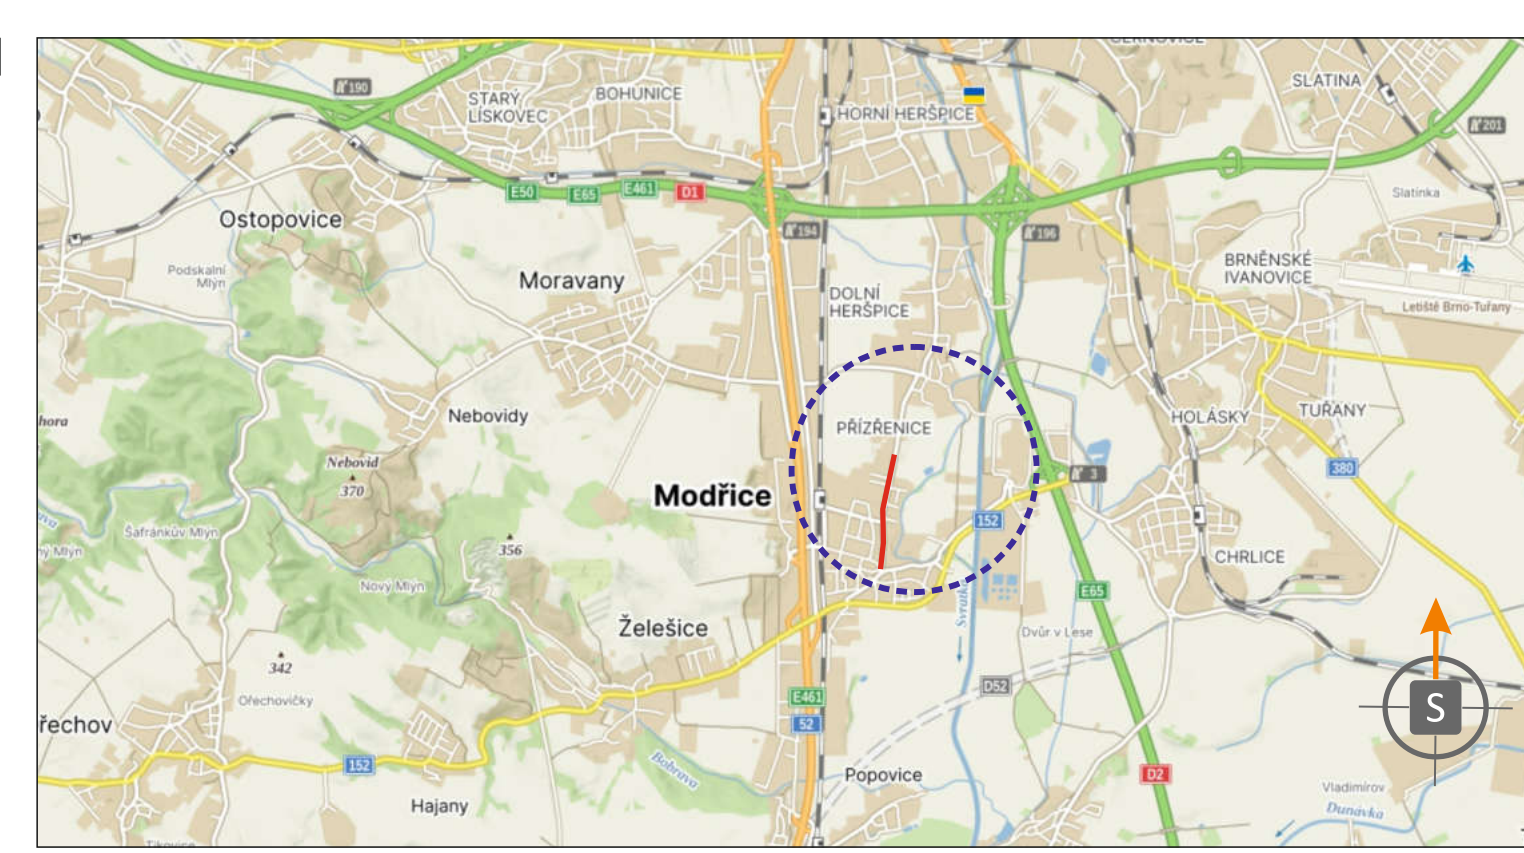

POTVRZENÍ PLATNOSTI DOKUMENTACE:
 POLICIE ČESKÉ REPUBLIKY - DOPRAVNÍ INSPEKTORÁT BRNO-VENKOV:

DOKA **LET**
 PRO VÁS NA ZNAČKÁCH

- Svislé dopravní značení
- Vodorovné dopravní značení
- Provizorní dopravní značení
- Projektování dopravního značení

VEDOUcí PROJEKTANT		DOKA
ZODPOVĚDNÝ PROJEKTANT		DOKA
VYPRACOVAL		DOKA
KRESLIL		DOKA
KONTROLOVAL		DOKA
KRAJ: JIHMORAVSKÝ	OKRES: BRNO - VENKOV	KÚ: MODŘICE, PRÍZŘENICE
STAVBA:	KOORDINACE STAVEB „MODŘICE, MASARYKOVA-REKONSTRUKCE VODOVODU“ A „SIL.III/15278 REKONSTRUKCE KANALIZACE NA UL. MASARYKOVĚ“ III. etapa	
ÚČEL	RDS	ARCHIVNÍ ČÍS. 2023277
NÁZEV VÝKRESU:	SITUACE PŘECHODNÉHO DOPRAVNÍHO ZNAČENÍ	ČÍS. SOUPRAVY ČÍS. PŘÍLOHY IIIa