


SITUACE PŘECHODNÉHO DOPRAVNÍHO ZNAČENÍ  
 KOORDINACE STAVEB „MODŘICE, MASARYKOVA-REKONSTRUKCE VODOVODU“  
 A SIL.III/15278 REKONSTRUKCE KANALIZACE NA UL. MASARYKOVĚ  
 III. etapa - objíždná trasa



**LEGENDA:**

- UZAVŘENÝ ÚSEK
- TRVALÉ SVISLÉ DOPRAVNÍ ZNAČENÍ
- TRVALÉ SVISLÉ DOPRAVNÍ ZNAČENÍ DOČASNĚ ZNEPLATNĚNÉ
- PŘECHODNÉ SVISLÉ DOPRAVNÍ ZNAČENÍ STANOVÍ OD ŠLAPANICE
- PŘECHODNÉ SVISLÉ DOPRAVNÍ ZNAČENÍ STANOVÍ OD KÚ JmK
- OBJÍZDNÁ TRASA CHRILICE - PŘÍZŘENICE
- OBJÍZDNÁ TRASA PŘÍZŘENICE - CHRILICE
- OBJÍZDNÁ TRASA PRO LINKOVÝ BUS A MHD
- TRVALÉ VODOROVNÉ DOPRAVNÍ ZNAČENÍ
- NOVĚ INSTALOVANÉ PŘECHODNÉ VODOROVNÉ DOPRAVNÍ ZNAČENÍ, OSAZENO DLE TP133

**POZNÁMKA: PŘECHODNÉ DOPRAVNÍ ZNAČENÍ BUDE OSAZENO DLE TP 66 A 133**  
**POZNÁMKA: PŘÍSTUP K NEMOVITOSTEM BUDE UMOŽNĚN**

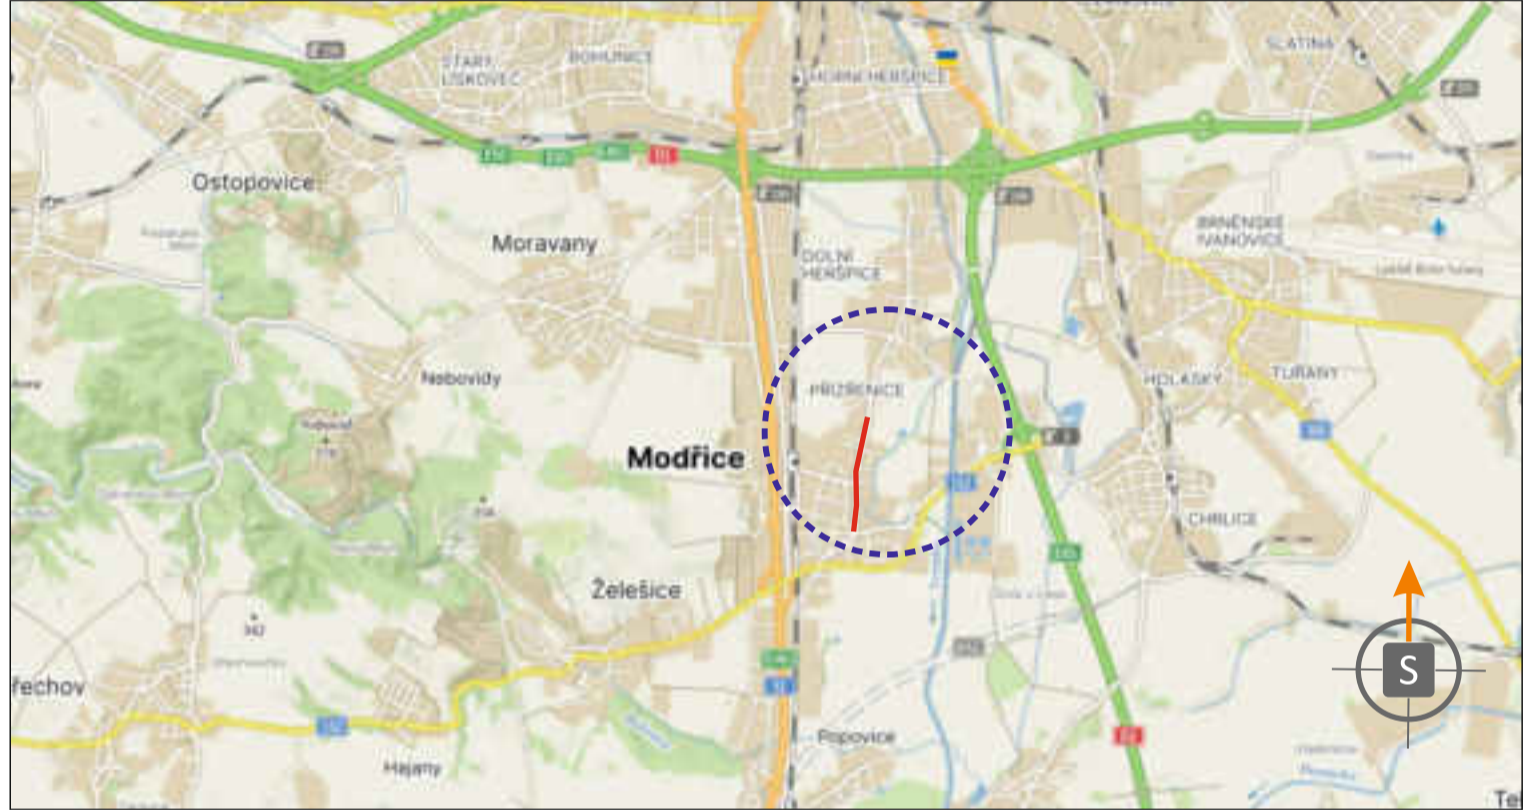

POTVRZENÍ PLATNOSTI DOKUMENTACE:  
 POLICE ČESKÉ REPUBLIKY - DOPRAVNÍ INSPEKTORÁT BRNO-VENKOV:

**DOKA** **LET**  
 PRO VÁS NA ZNAČKÁCH

- Svislé dopravní značení
- Vodorovné dopravní značení
- Provizorní dopravní značení
- Projektování dopravního značení

VEDOUČÍ PROJEKTANT			<b>DOKA</b> DOKA, s.r.o. Na návsi 11/5, Holásky, 620 00 Brno IČ: 63471752, DIČ: CZ63471752 e-mail: info@dokadz.cz
ZODPOVĚDNÝ PROJEKTANT			www.dokadz.cz mob.: 603 881 905
VYPRACOVAL			
KRESLIL			
KONTROLOVAL			
KRAJ: JIHO MORAVSKÝ	OKRES: BRNO - VENKOV	KÚ: MODŘICE, PŘÍZŘENICE	DATUM: 10/2023
STAVBA:	KOORDINACE STAVEB „MODŘICE, MASARYKOVA-REKONSTRUKCE VODOVODU“ A „SIL.III/15278 REKONSTRUKCE KANALIZACE NA UL. MASARYKOVĚ“ III. etapa - objíždná trasa		FORMÁT: 7x A4
			MĚŘÍTKO: -----
			ÚČEL: RDS
NÁZEV VÝKRESU:	SITUACE PŘECHODNÉHO DOPRAVNÍHO ZNAČENÍ		ARCHIVNÍ ČÍS.: 2023277
			ČÍS. SOUPRAVY: ČÍS. PŘÍLOHY
			<b>IIIb</b>