


ÚZEMNÍ STUDIE


"OBYTNÁ ZÓNA - LOKALITA ZAHRÁDKY"

KOMUNIKACE - VZOROVÉ PŘÍČNÉ ŘEZY

ŘEZ B

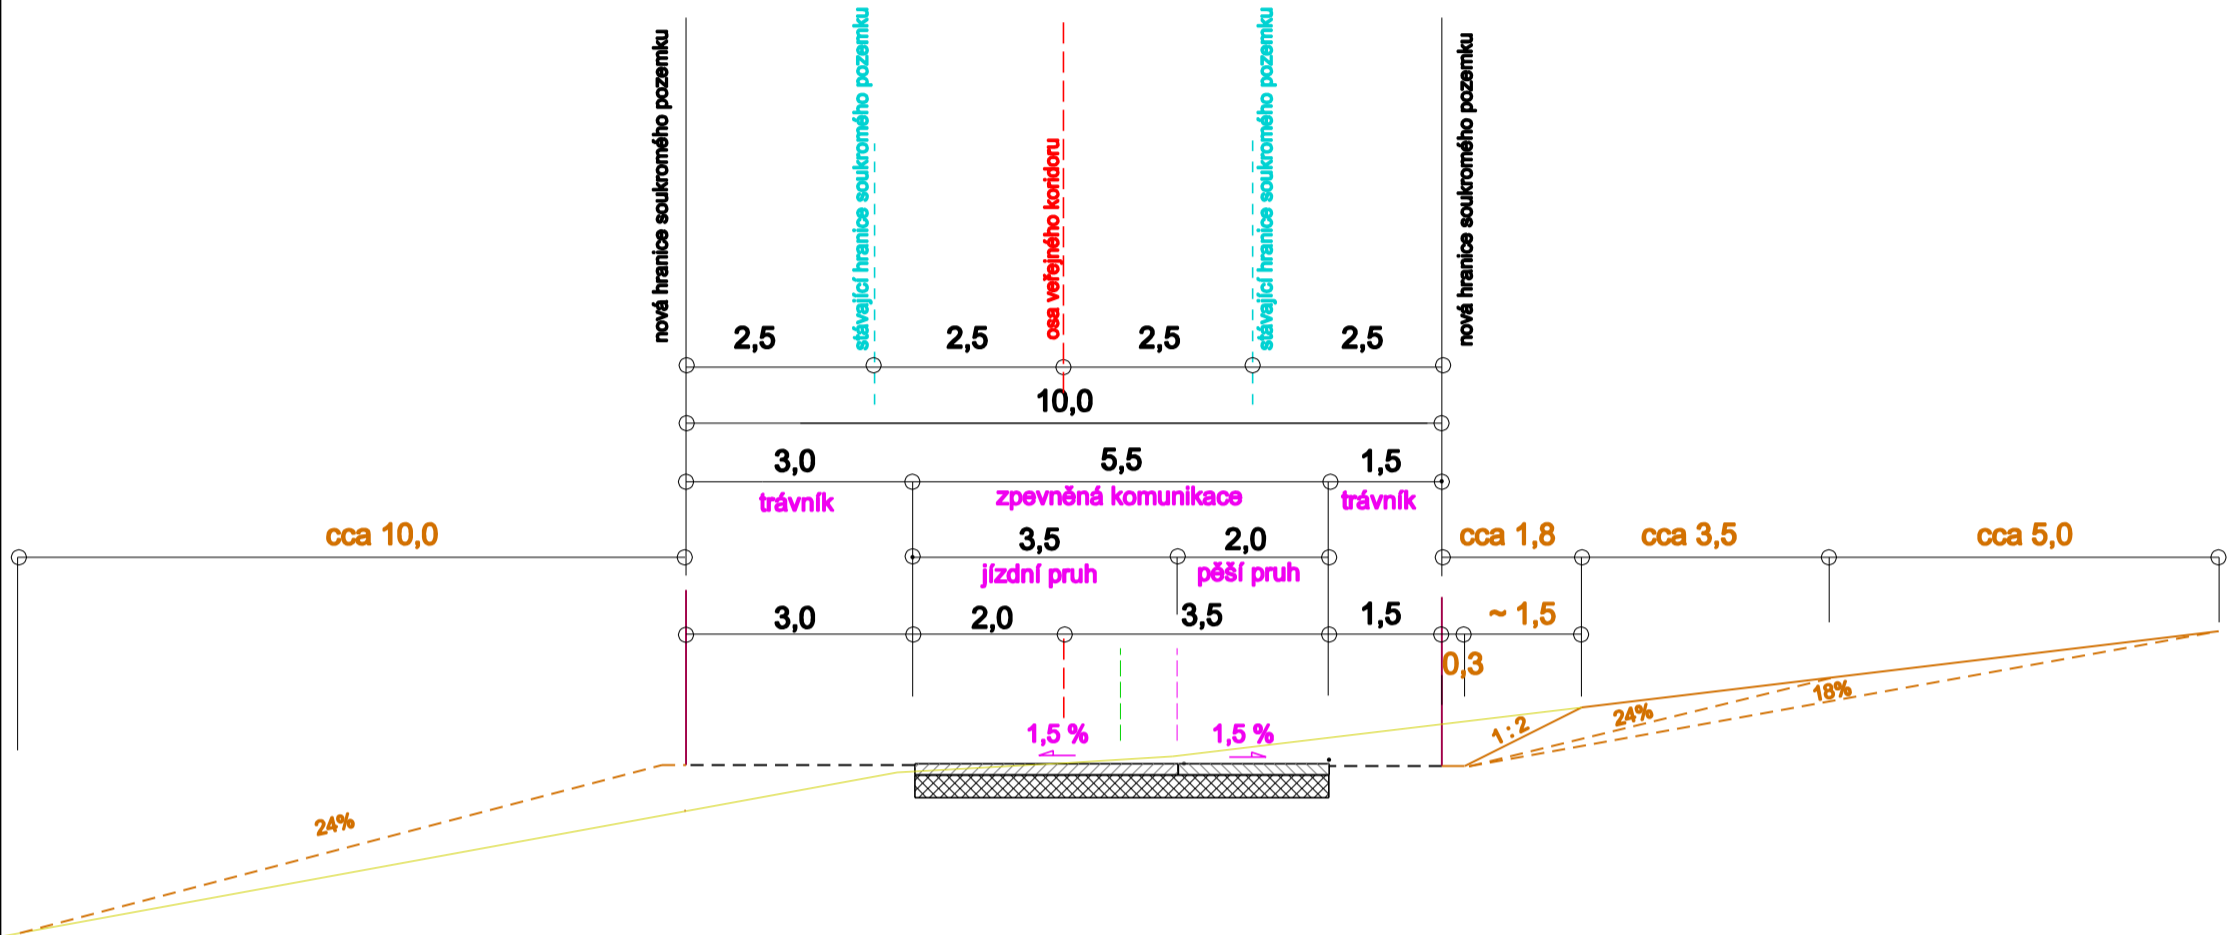

ŘEZ A2

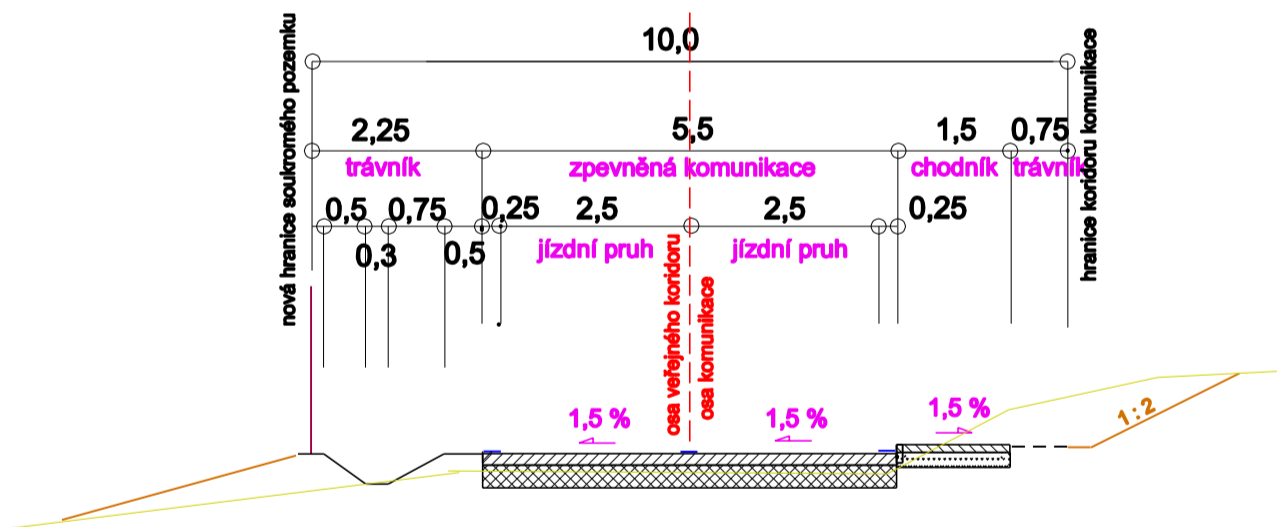

ŘEZ A1

