


ÚZEMÍ
POVRCH ÚZEMÍ
VZDÁLENOST ŠACHET
NÁZVY ŠACHET

Modřice			
1	2	3	cesta
20.45		25.00	25.65

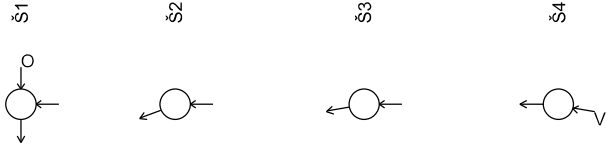

LEGENDA:
1) tráva
2) chodník
3) asf. silnice - II/152

Podélný profil stoky "A"

MĚŘÍTKO 1:1000 / 1:100


KÓTA UPRAVENÉHO TERÉNU

HLOUBKA VÝKOPU

KÓTA DNA POTRUBÍ

KÓTA TERÉNU

STANIČENÍ [Km],[m]

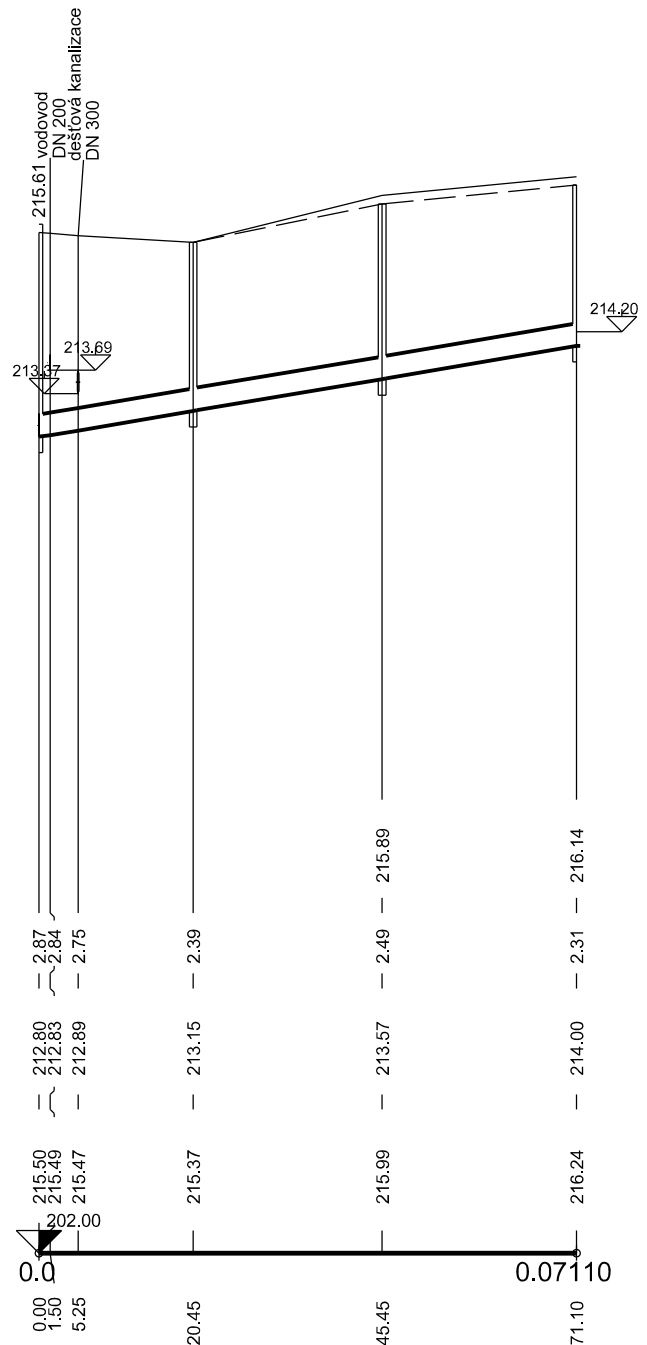

SKLON [promile] - DÉLKA [m]
DN [mm] - MATERIAL - DELKA [m]
KAPACITA [l/s] - RYCHLOST [m/s] (dle: Pavlovsky)

16.88 - 71.10
300 - KT - 71.10
118.06 - 1.67