


ÚZEMNÍ STUDIE "OBYTNÁ ZÓNA - LOKALITA ZAHRÁDKY"

INŽENÝRSKÉ SÍTĚ A KOMUNIKACE - VZOROVÉ PŘÍČNÉ ŘEZY

ŘEZ C

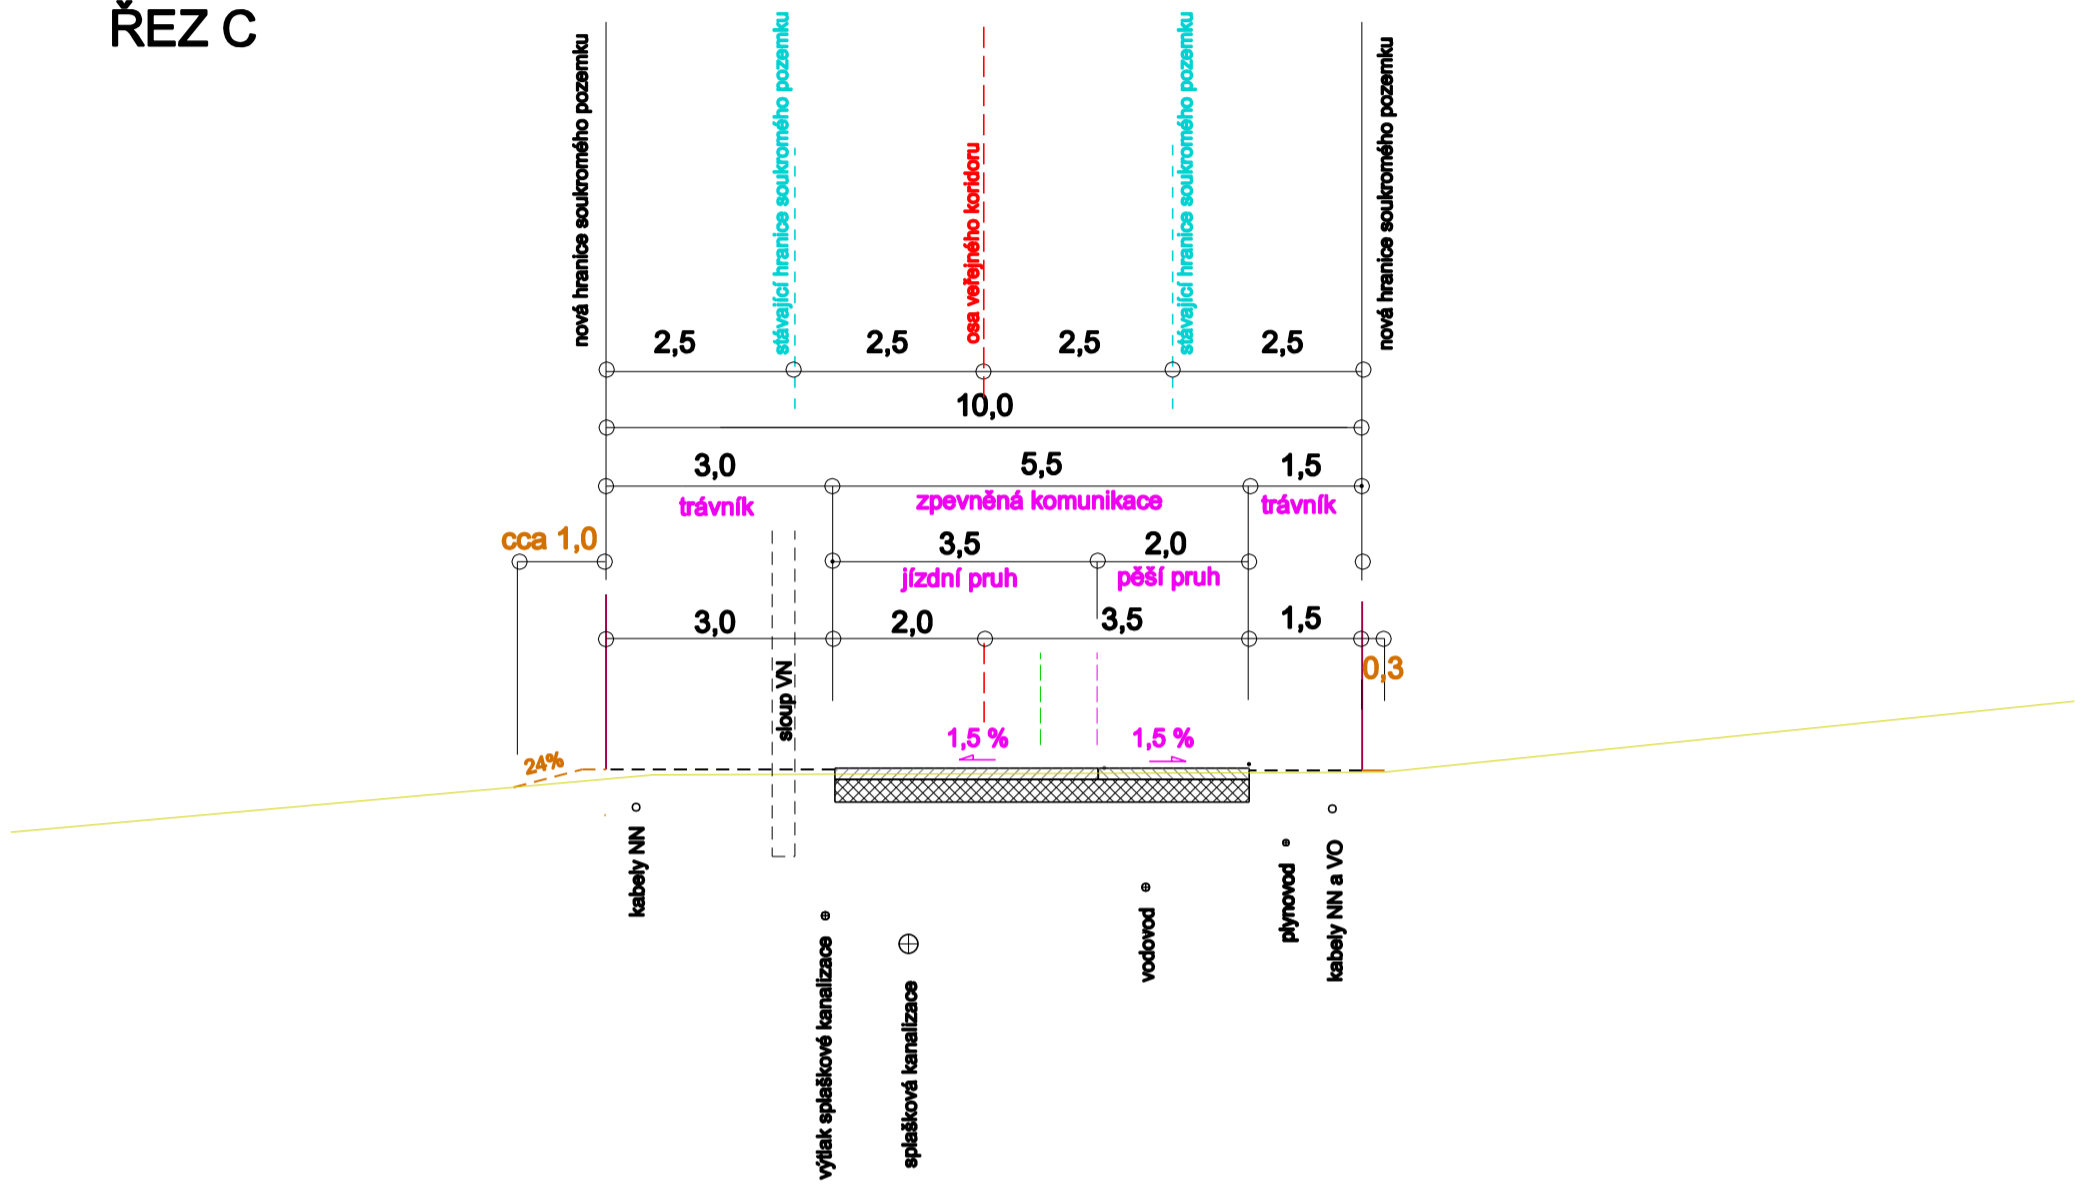

ŘEZ B

