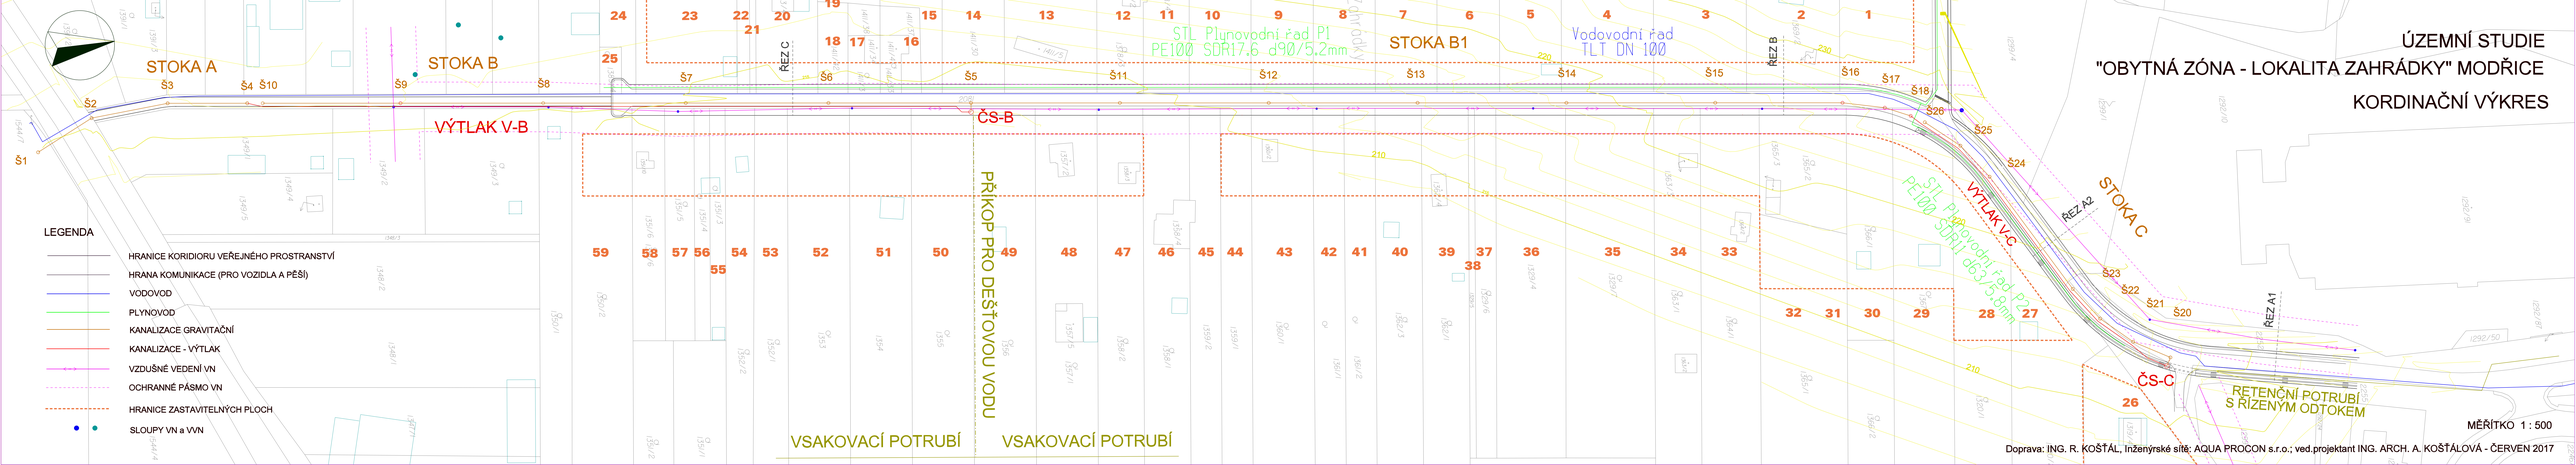
ÚZEMNÍ STUDIE
"OBYTNÁ ZÓNA - LOKALITA ZAHRÁDKY" MODŘICE
KORDINAČNÍ VÝKRES
STOKA A
STOKA B
STOKA B1
STOKA C
VÝTLAK V-B
VÝTLAK V.C.
ČS-B
ČS-C
PŘÍKOP PRO DEŠŤOVOU VODU
VSAKOVACÍ POTRUBÍ
VSAKOVACÍ POTRUBÍ
RETENČNÍ POTRUBÍ S ŘÍZENÝM ODTOKEM
ŘEZ A1
ŘEZ A2
ŘEZ B
ŘEZ C
STL Plynovodní řad PE100 SDR17,6 d90/5,2mm
STL Plynovodní řad PE100 SDR17,6 d63/3,8mm
Vodovodní řad TLT DN 100
LEGENDA
HRANICE KORIDIORU VEŘEJNÉHO PROSTRANSTVÍ
HRANA KOMUNIKACE (PRO VOZIDLA A PĚŠÍ)
VODOVOD
PLYNOVOD
KANALIZACE GRAVITAČNÍ
KANALIZACE - VÝTLAK
VZDUŠNÉ VEDENÍ VN
OCHRANNÉ PÁSMO VN
HRANICE ZASTAVITELNÝCH PLOCH
SLOUPY VN a VVN
MĚŘÍTKO 1 : 500
Doprava: ING. R. KOŠŤÁL, Inženýrské sítě: AQUA PROCON s.r.o.; ved.projektant ING. ARCH. A. KOŠŤÁLOVÁ - ČERVEN 2017