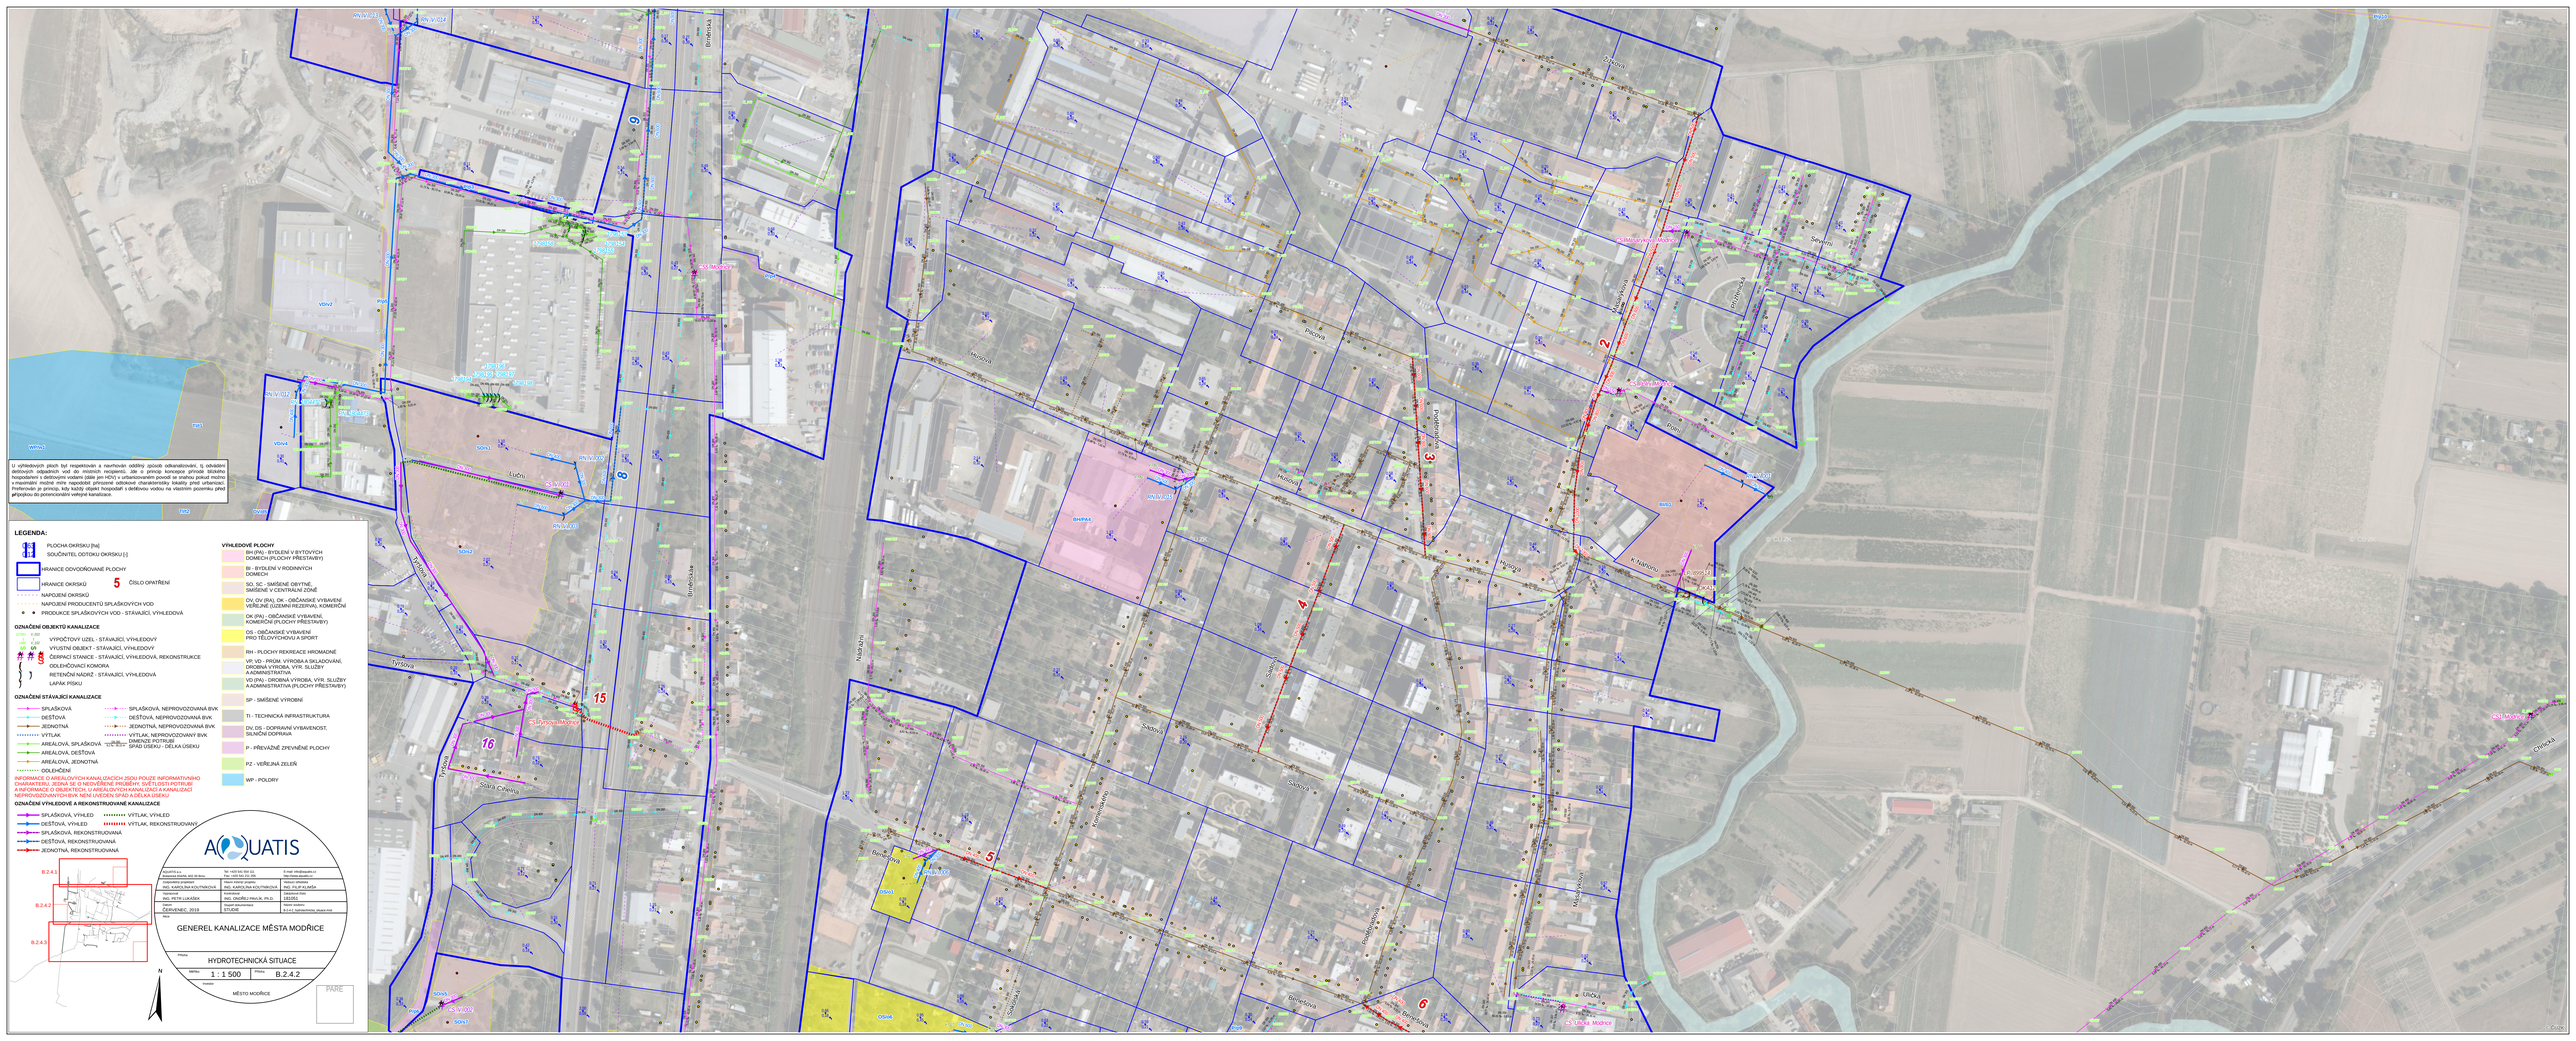
U výhledových ploch byl respektován a navrhován oddělný způsob odkanalizování, tj. odvádění dešťových odpadních vod do místních recipientů, ale s principy koncepce přívodu blízkého hospodaření s dešťovými vodami (dále jen HDV) v urbanizovaném povodí se snahou pokud možno o napodobení přírodních hydrologických odtokové charakteristiky lokality před urbanizací. Preferován je princip, kdy každý objekt hospodaří s dešťovou vodou na místním pozemku před připojením do potenciálního veřejné kanalizace.
LEGENDA:
PLOCHA OKRSKU [ha]
SOUČINITEL ODTOKU OKRSKU [-]
HRANICE ODVODŇOVANÉ PLOCHY
HRANICE OKRSKŮ
5 ČÍSLO OPATŘENÍ
NAPOJENÍ OKRSKŮ
NAPOJENÍ PRODUCENTŮ SPLAŠKOVÝCH VOD
PRODUKCE SPLAŠKOVÝCH VOD - STÁVAJÍCÍ, VÝHLEDOVÁ
OZNAČENÍ OBJEKTŮ KANALIZACE
VÝPOČTOVÝ UZEL - STÁVAJÍCÍ, VÝHLEDOVÝ
VÝUSTNÍ OBJEKT - STÁVAJÍCÍ, VÝHLEDOVÝ
ČERPACÍ STANICE - STÁVAJÍCÍ, VÝHLEDOVÁ, REKONSTRUKCE
ODLEHČOVACÍ KOMORA
RETENČNÍ NÁDRŽ - STÁVAJÍCÍ, VÝHLEDOVÁ
LAPÁK PÍSKU
OZNAČENÍ STÁVAJÍCÍ KANALIZACE
SPLAŠKOVÁ
DEŠŤOVÁ
JEDNOTNÁ
VÝTLAK
AREÁLOVÁ, SPLAŠKOVÁ
AREÁLOVÁ, DEŠŤOVÁ
AREÁLOVÁ, JEDNOTNÁ
ODLEHČENÍ
SPLAŠKOVÁ, NEPROVOZOVANÁ BVK
DEŠŤOVÁ, NEPROVOZOVANÁ BVK
JEDNOTNÁ, NEPROVOZOVANÁ BVK
VÝTLAK, NEPROVOZOVANÝ BVK
SMĚROVÍ PISTRUBE
SPÁD ÚSEKU - DÉLKA ÚSEKU
INFORMACE U JEDNOTNÝCH KANALIZACÍCH JSOU POUZE INFORMATIVNÍHO CHARAKTERU, JEDNÁ SE O NEDOSTAČNÉ PROFILY. SVĚTLOSTI POTRUBÍ A INFORMACE O OBJEKTECH, U AREÁLOVÝCH KANALIZACÍ A KANALIZACÍ NEPROVOZOVANÝCH BVK NEMÁ ÚVAHU SPÁD A DÉLKA ÚSEKU
OZNAČENÍ VÝHLEDOVÉ A REKONSTRUOVANÉ KANALIZACE
SPLAŠKOVÁ, VÝHLED
DEŠŤOVÁ, VÝHLED
SPLAŠKOVÁ, REKONSTRUOVANÁ
DEŠŤOVÁ, REKONSTRUOVANÁ
JEDNOTNÁ, REKONSTRUOVANÁ
VÝTLAK, VÝHLED
VÝTLAK, REKONSTRUOVANÝ
VÝHLEDOVÉ PLOCHY
BH (PA) - BYDLENÍ V BYTOVÝCH DOMECH (PLOCHY PŘESTAVBY)
BI - BYDLENÍ V RODINNÝCH DOMECH
SO, SC - SMÍŠENÉ OBYTNÉ, SMÍŠENÉ V CENTRÁLNÍ ZÓNĚ
OV, OV (RA), OK - OBČANSKÉ VYBAVENÍ VEŘEJNÉ (ÚZEMNÍ REZERVA), KOMERČNÍ
OK (PA) - OBČANSKÉ VYBAVENÍ, KOMERČNÍ (PLOCHY PŘESTAVBY)
RH - PLOCHY REKREACE HROMADNÉ
VP, VD - PRŮM. VÝROBA A SKLADOVÁNÍ, DROBNÁ VÝROBA, VÝR. SLUŽBY A ADMINISTRATIVA
VD (PA) - DROBNÁ VÝROBA, VÝR. SLUŽBY A ADMINISTRATIVA (PLOCHY PŘESTAVBY)
SP - SMÍŠENÉ VÝROBNÍ
TI - TECHNICKÁ INFRASTRUKTURA
DV, DS - DOPRAVNÍ VYBAVENOST, SILNIČNÍ DOPRAVA
P - PŘEVÁŽNĚ ZPEVNĚNÉ PLOCHY
PZ - VEŘEJNÁ ZELEŇ
WP - POLDRY
AQUATIS
GENEREL KANALIZACE MĚSTA MODŘICE
HYDROTECHNICKÁ SITUACE
1 : 1 500
B.2.4.2
MĚSTO MODŘICE
PARE