

KATASTRÁLNÍ ÚZEMÍ
VYUŽITÍ ÚZEMÍ
VZDÁLENOST UZLŮ
NÁZVY UZLŮ

PODÉLNÝ PROFIL
STOKY M01

M 1:2500 / 1:100


HLOUBKA POTRUBÍ

KÓTA DNA POTRUBÍ

KÓTA TERÉNU

STANIČENÍ [km],[m]

SKLON [promile] – DÉLKA [m]
DN [mm] – MATERIÁL – DÉLKA [m]

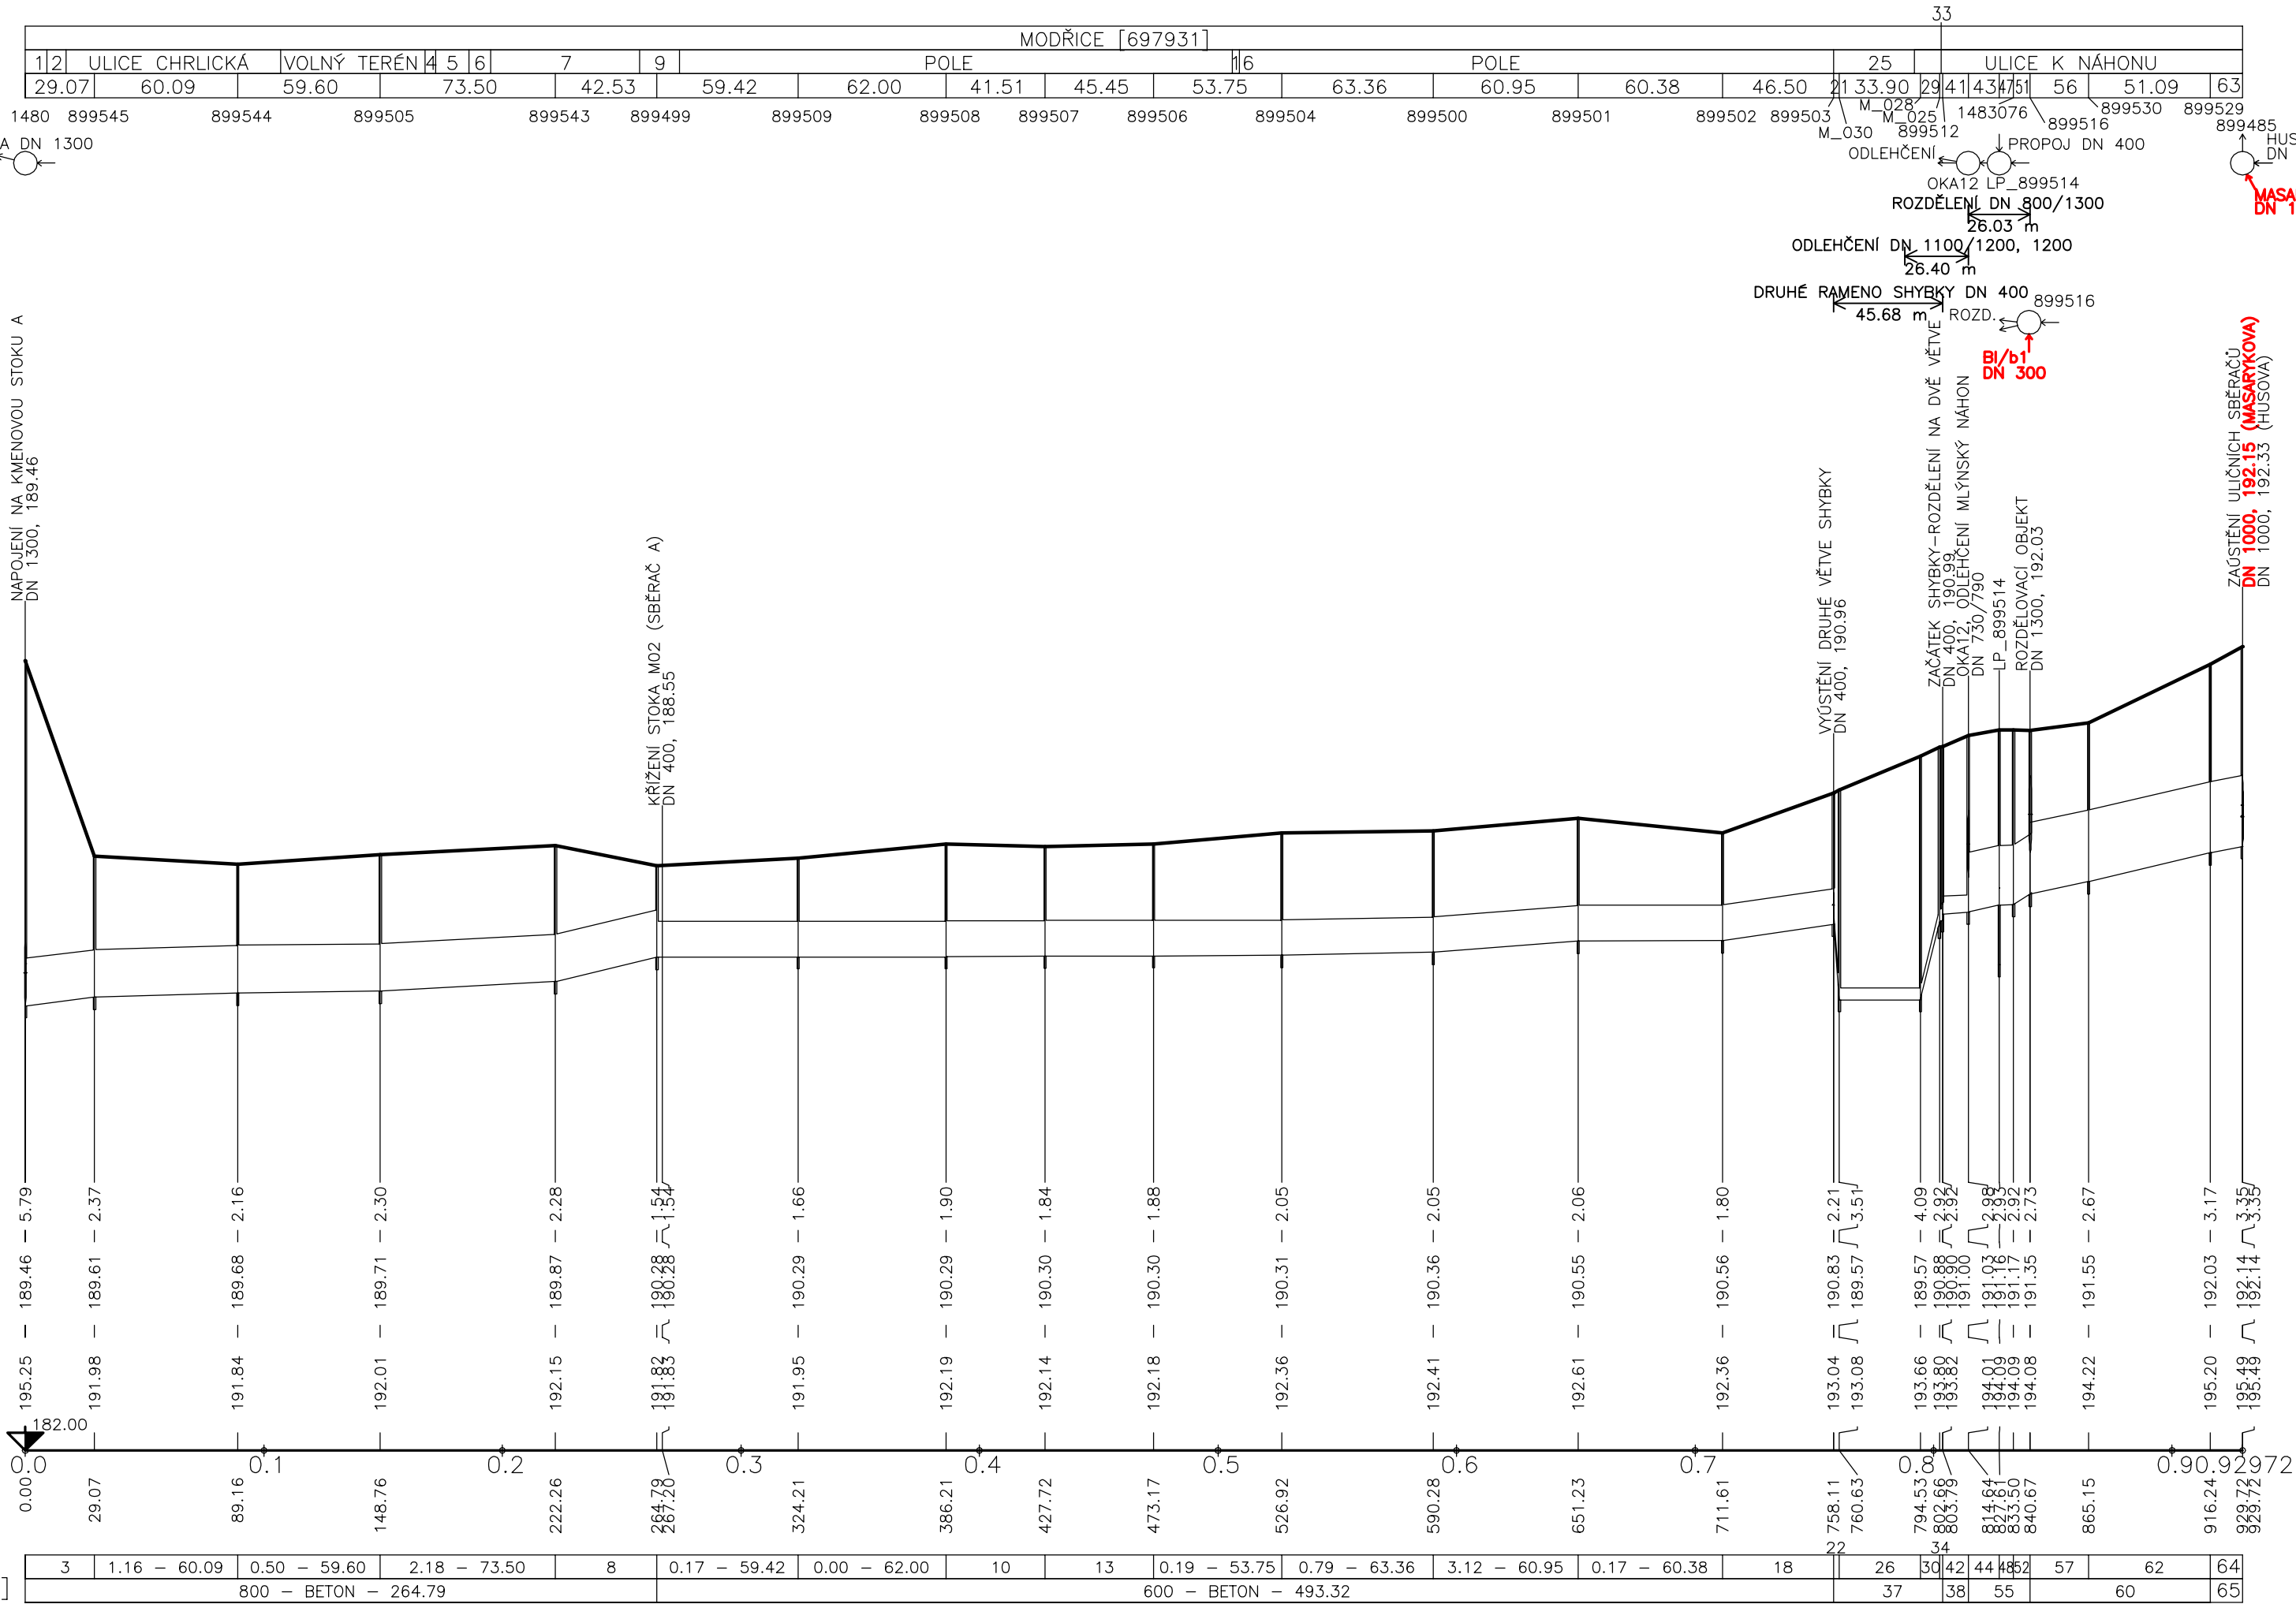

- LEGENDA:
- 1) SILNICE II/152
 - 2) VOLNÝ TERÉN
 - 3) 5.16 – 29.07
 - 4) OBSLUŽNÁ KOMUNIKACE
 - 5) AREÁL ZAHRADNICKÉHO CENTRA
 - 6) OBSLUŽNÁ KOMUNIKACE
 - 7) AREÁL ZAHRADNICKÉHO CENTRA
 - 8) 9.64 – 42.53
 - 9) VOLNÝ TERÉN
 - 10) 0.24 – 41.51
 - 13) 0.00 – 45.45
 - 16) POLNÍ CESTA
 - 18) 5.81 – 46.50
 - 21) 2.52
 - 22) –503.97 – 2.52
 - 25) MLÝNSKÝ NÁHON
 - 26) 0.00 – 33.90
 - 29) 8.13
 - 30) 161.13 – 8.13
 - 33) 1.13
 - 34) 17.70 – 1.13
 - 37) 200 – LITINA – 45.68
 - 38) 300 – BETON – 10.85
 - 41) 10.85
 - 42) 2.76 – 10.85
 - 43) 12.97
 - 44) 9.25 – 12.97
 - 47) 5.89
 - 48) 3.40 – 5.89
 - 51) 7.17
 - 52) 25.10 – 7.17
 - 55) 1000 – BETON – 26.03
 - 56) 24.48
 - 57) 8.17 – 24.48
 - 60) 1200 – BETON – 75.57
 - 62) 9.40 – 51.09
 - 63) 13.48
 - 64) 8.16 – 13.48
 - 65) 1200 – BETON + ČEDIČOVÝ ŽLAB – 13.48

