

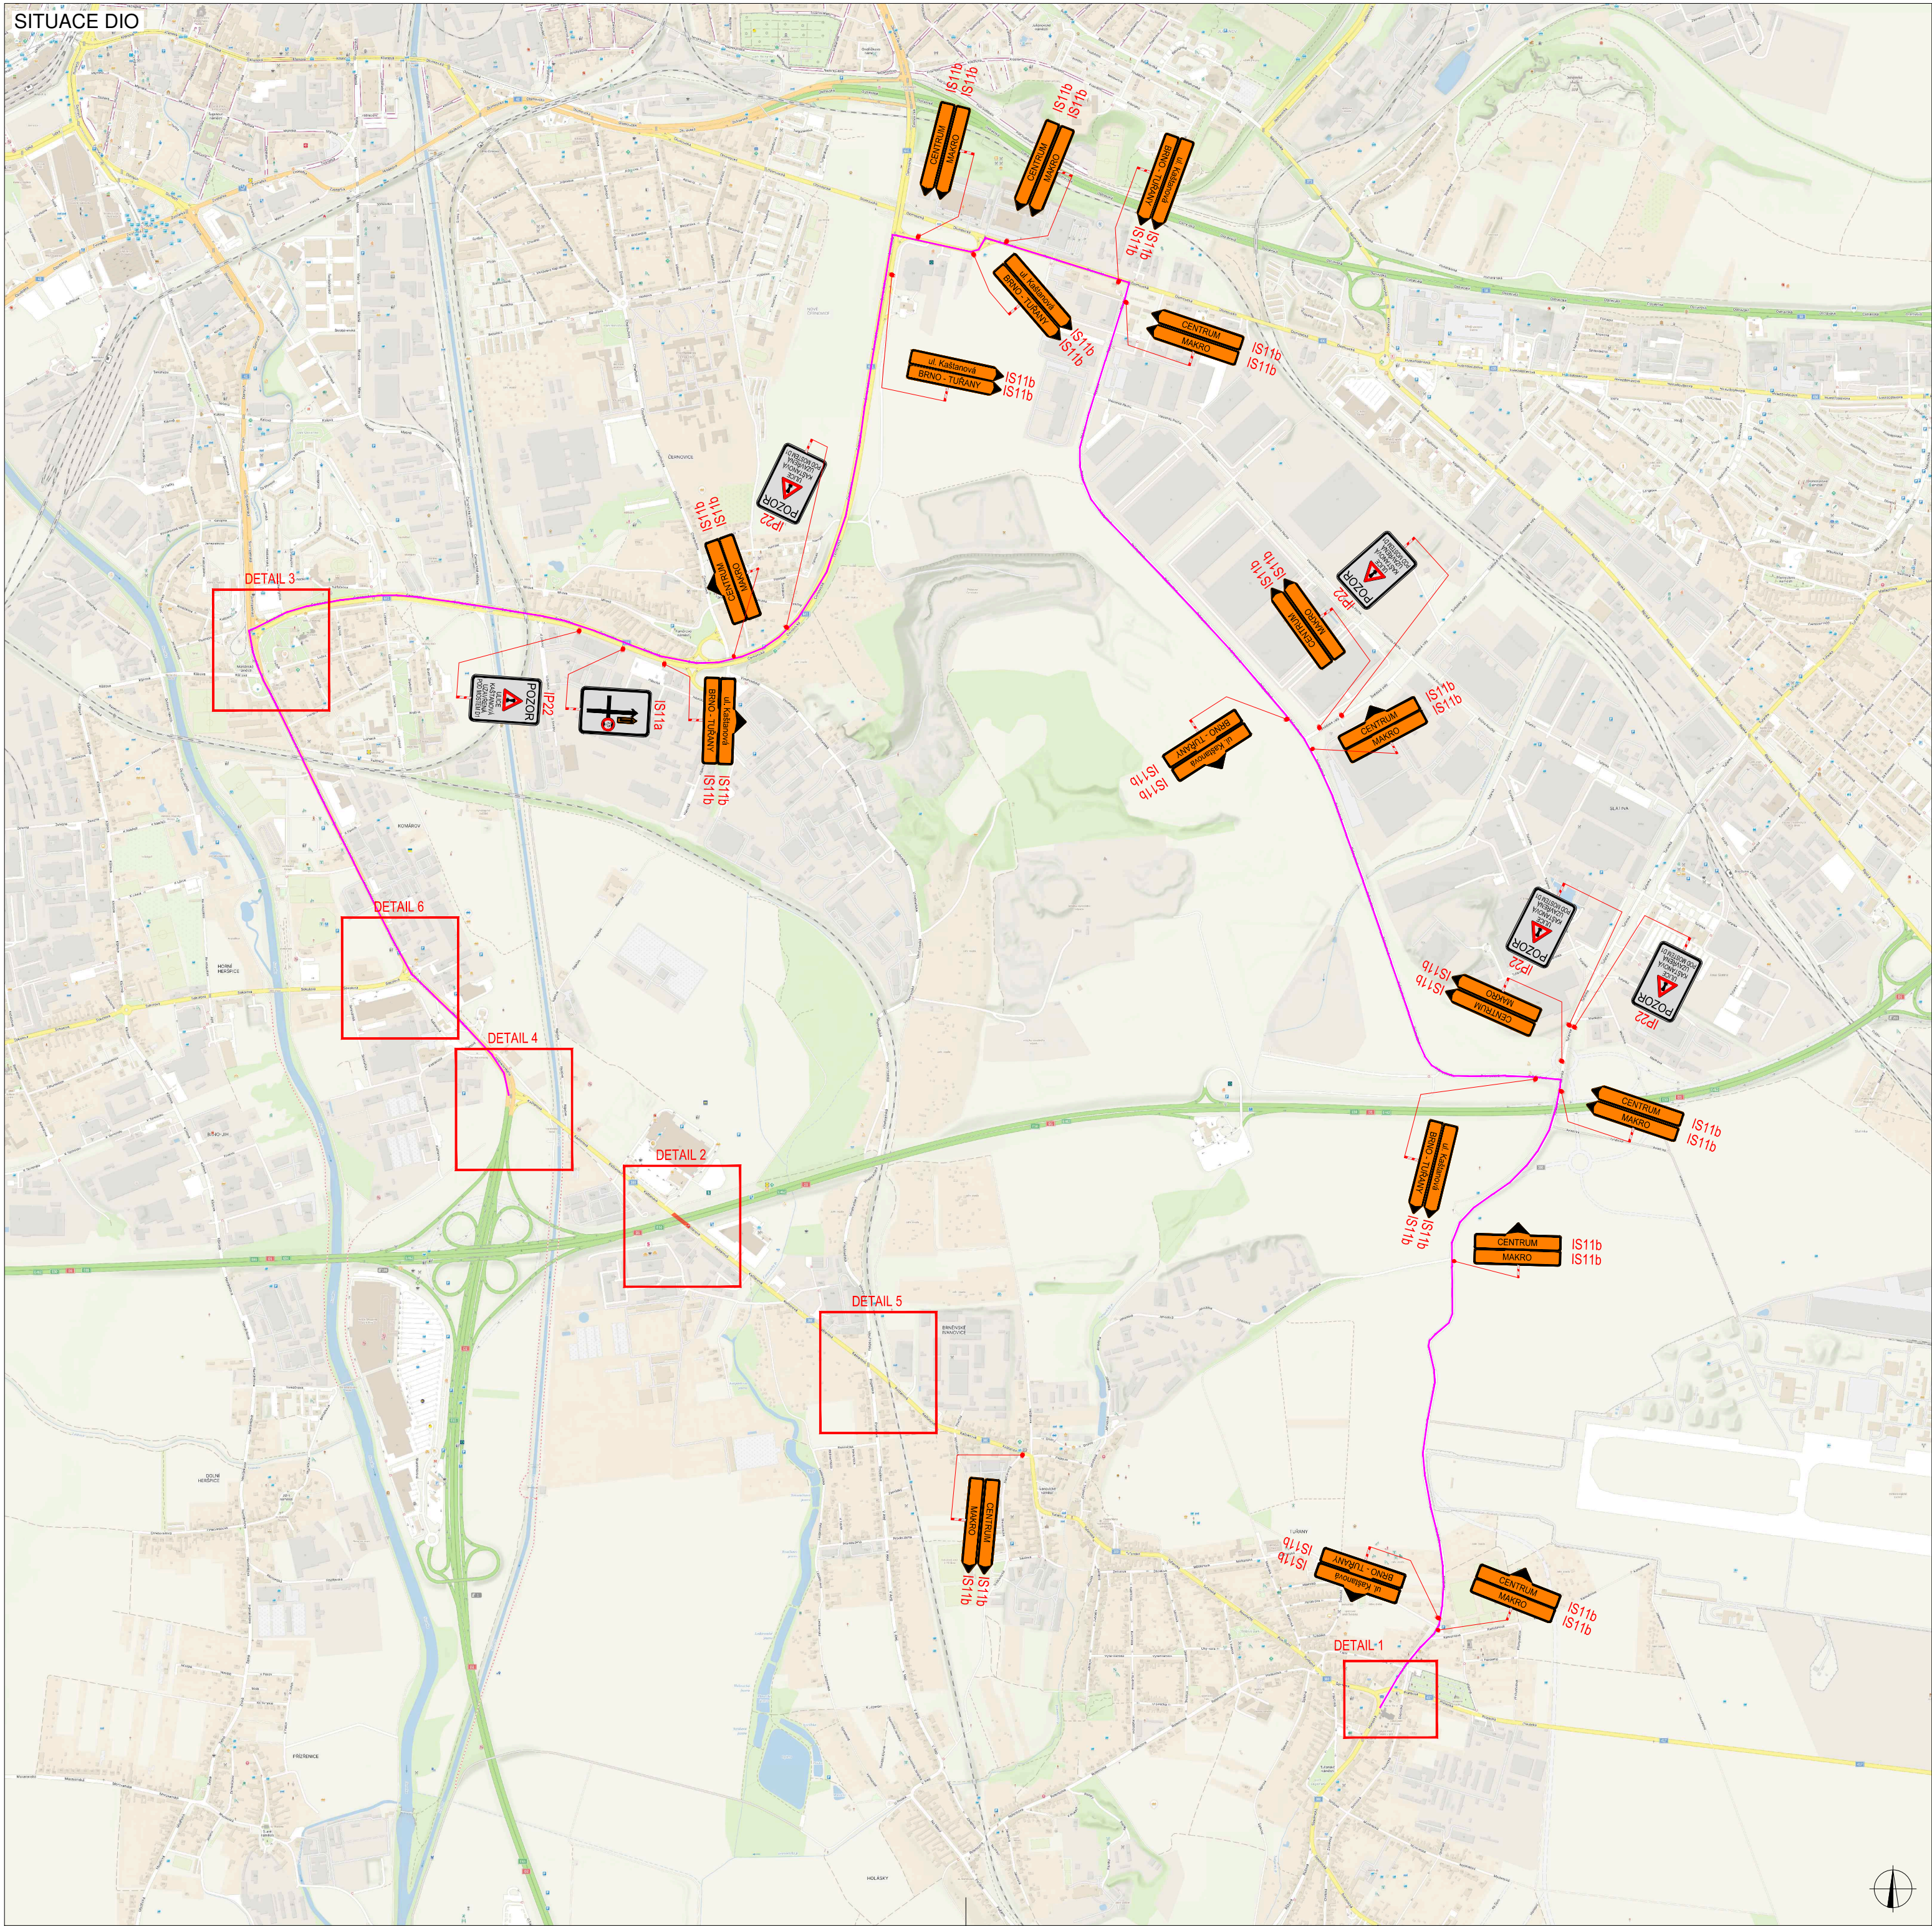
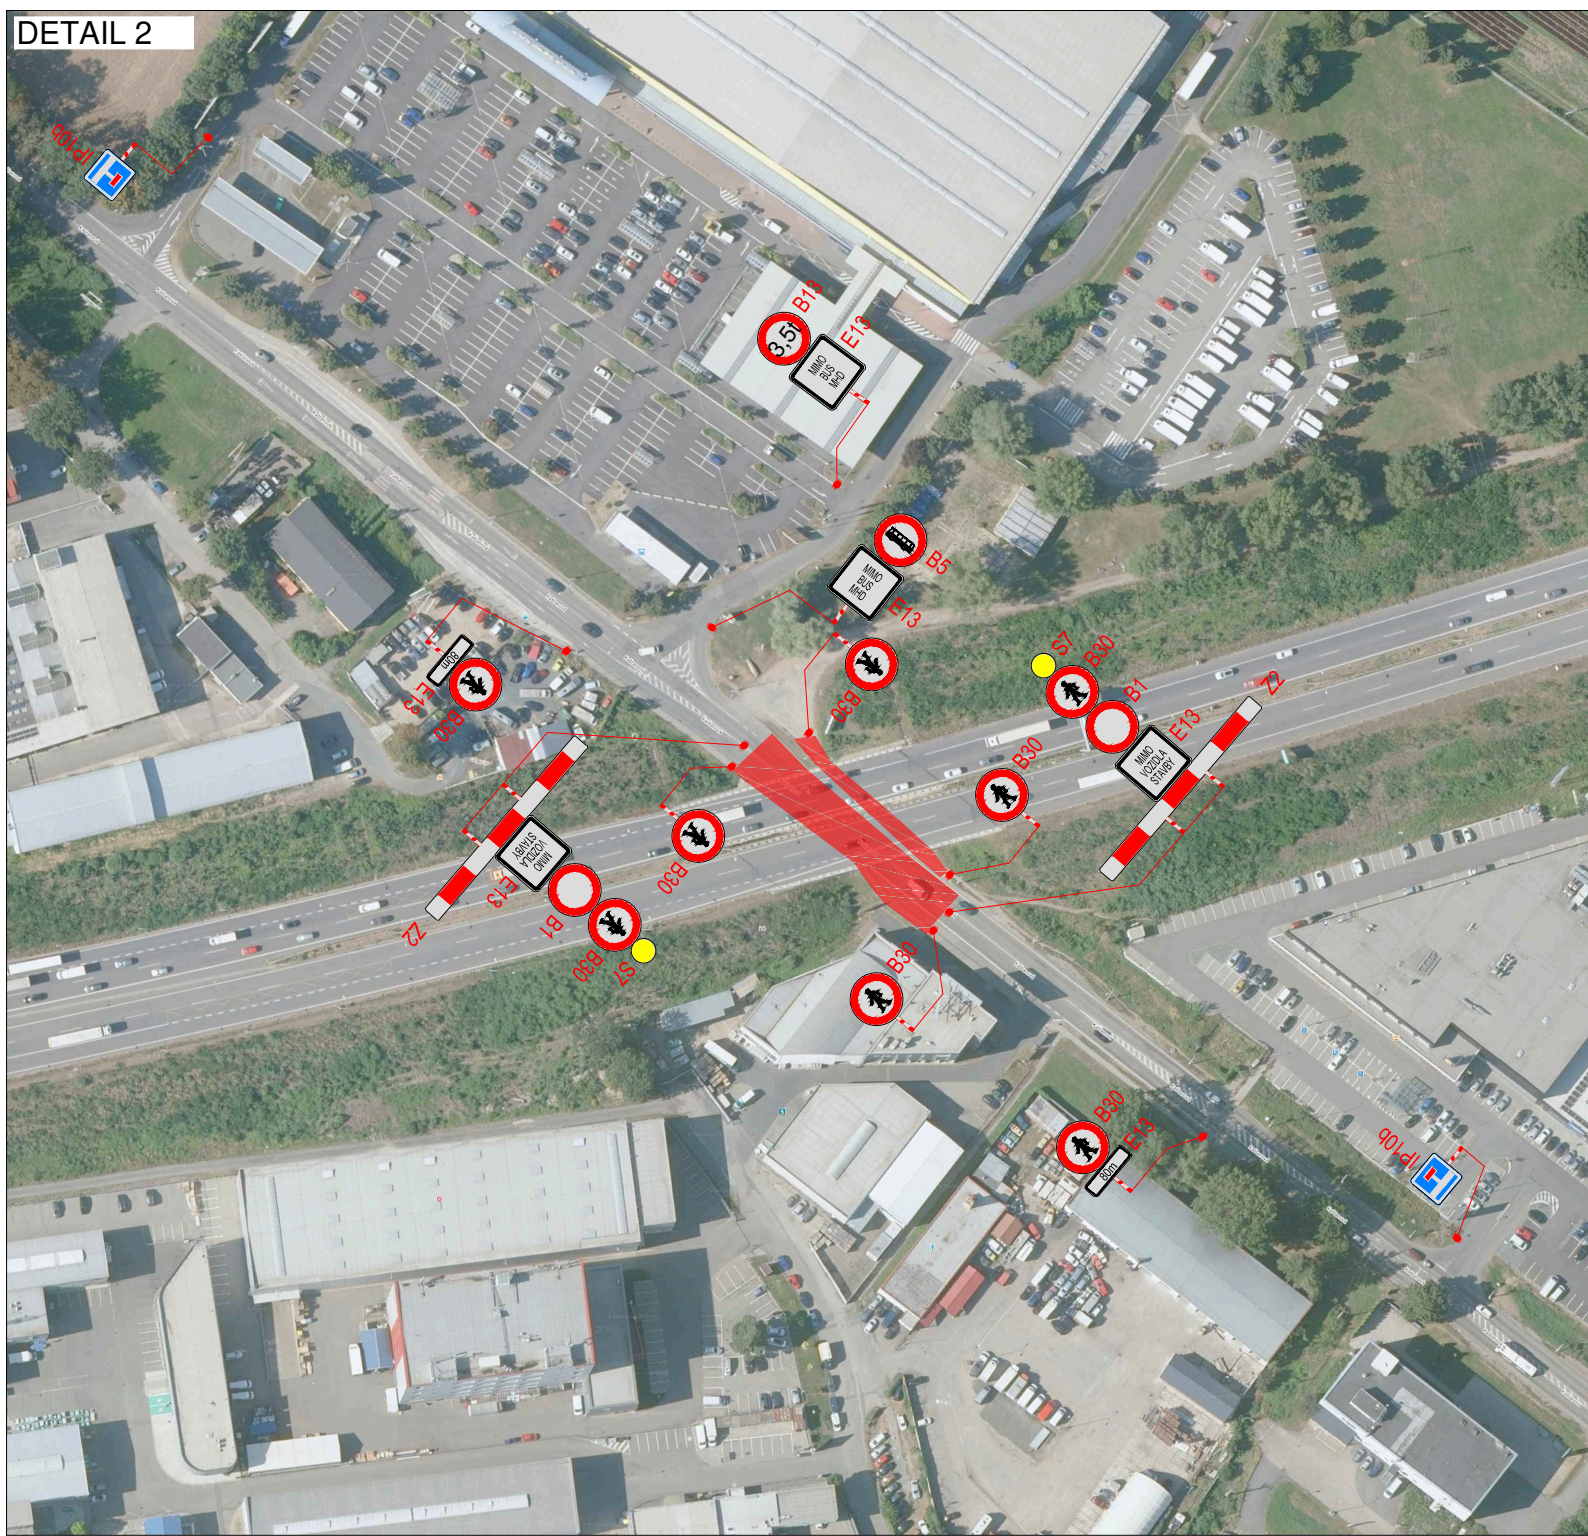
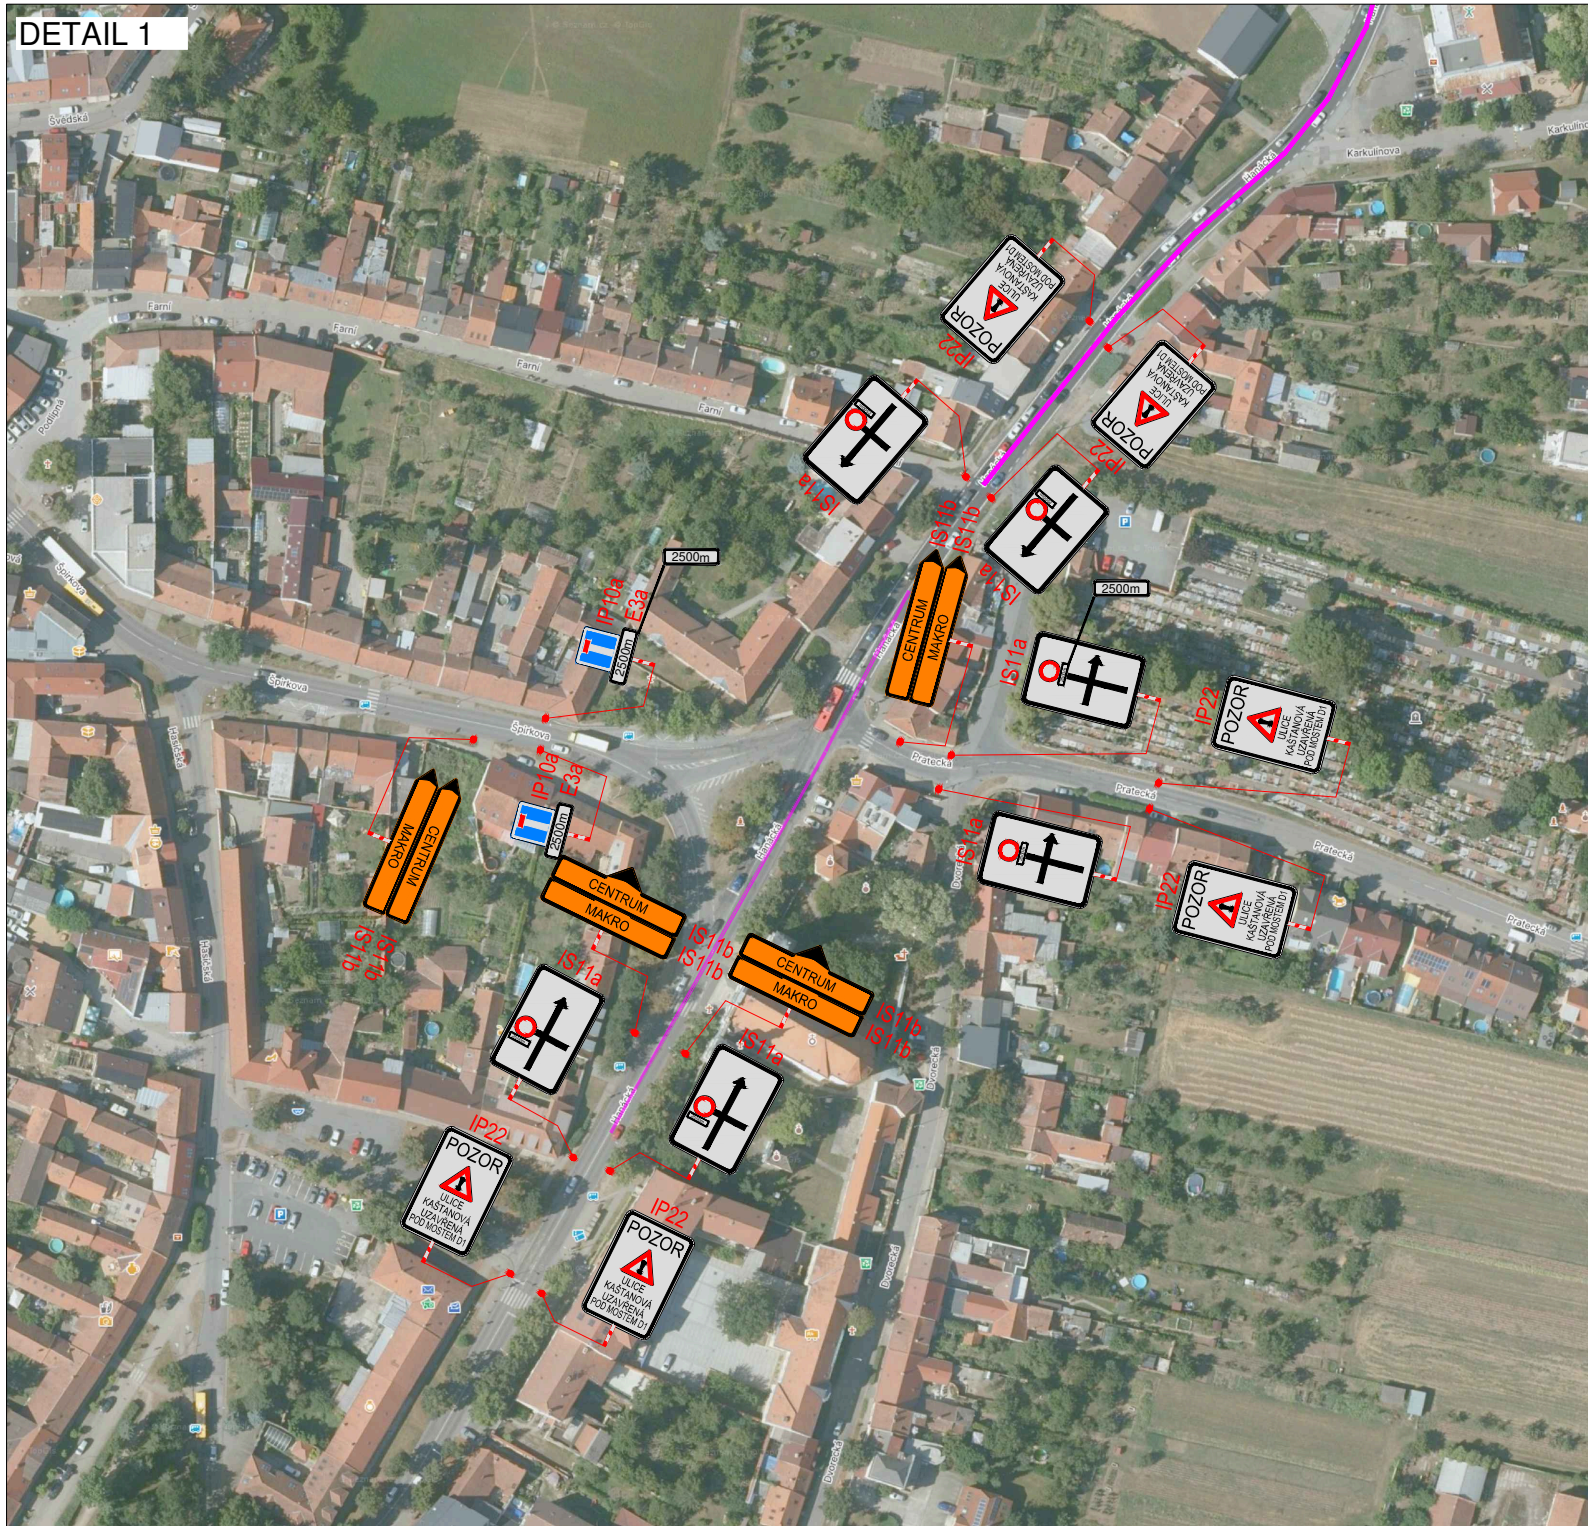
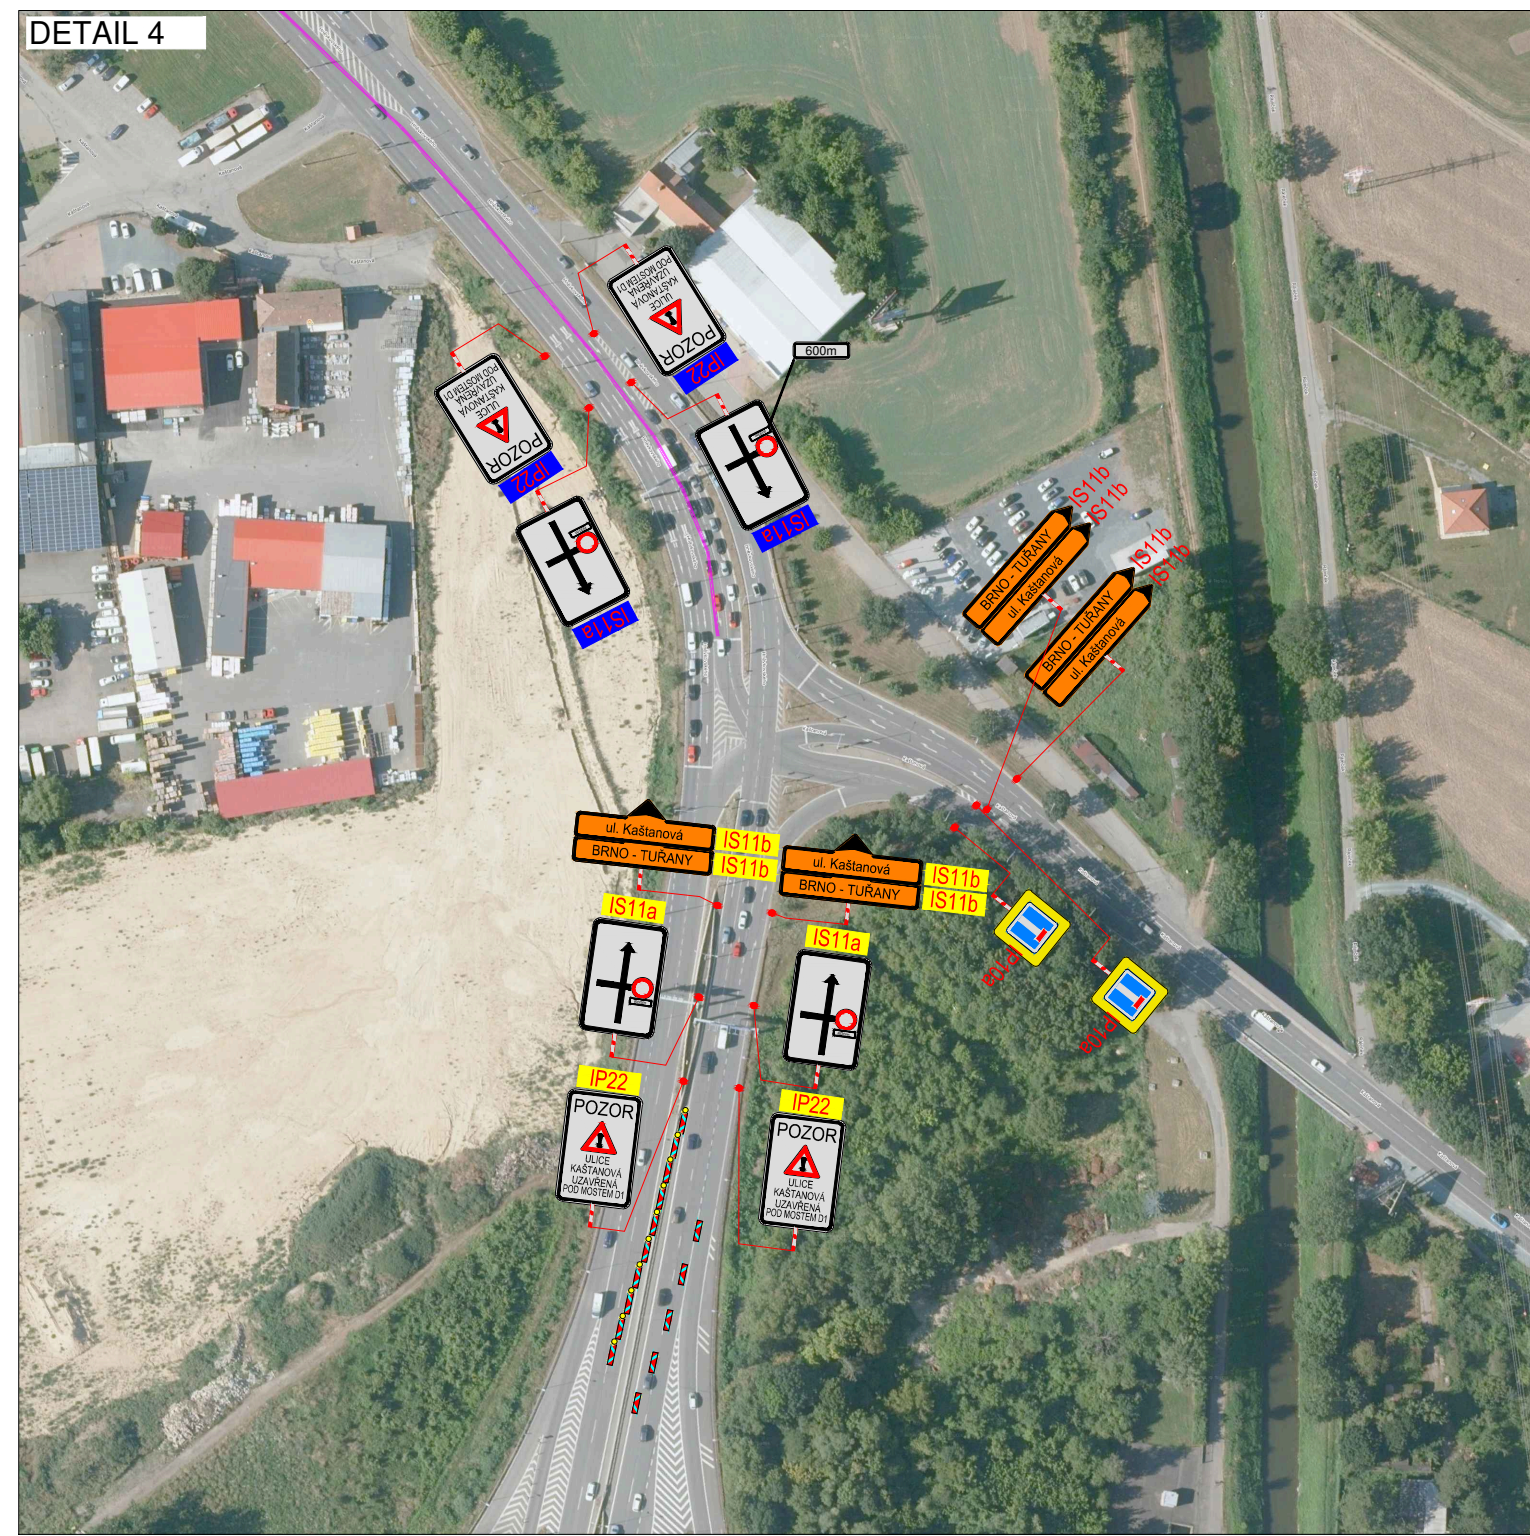
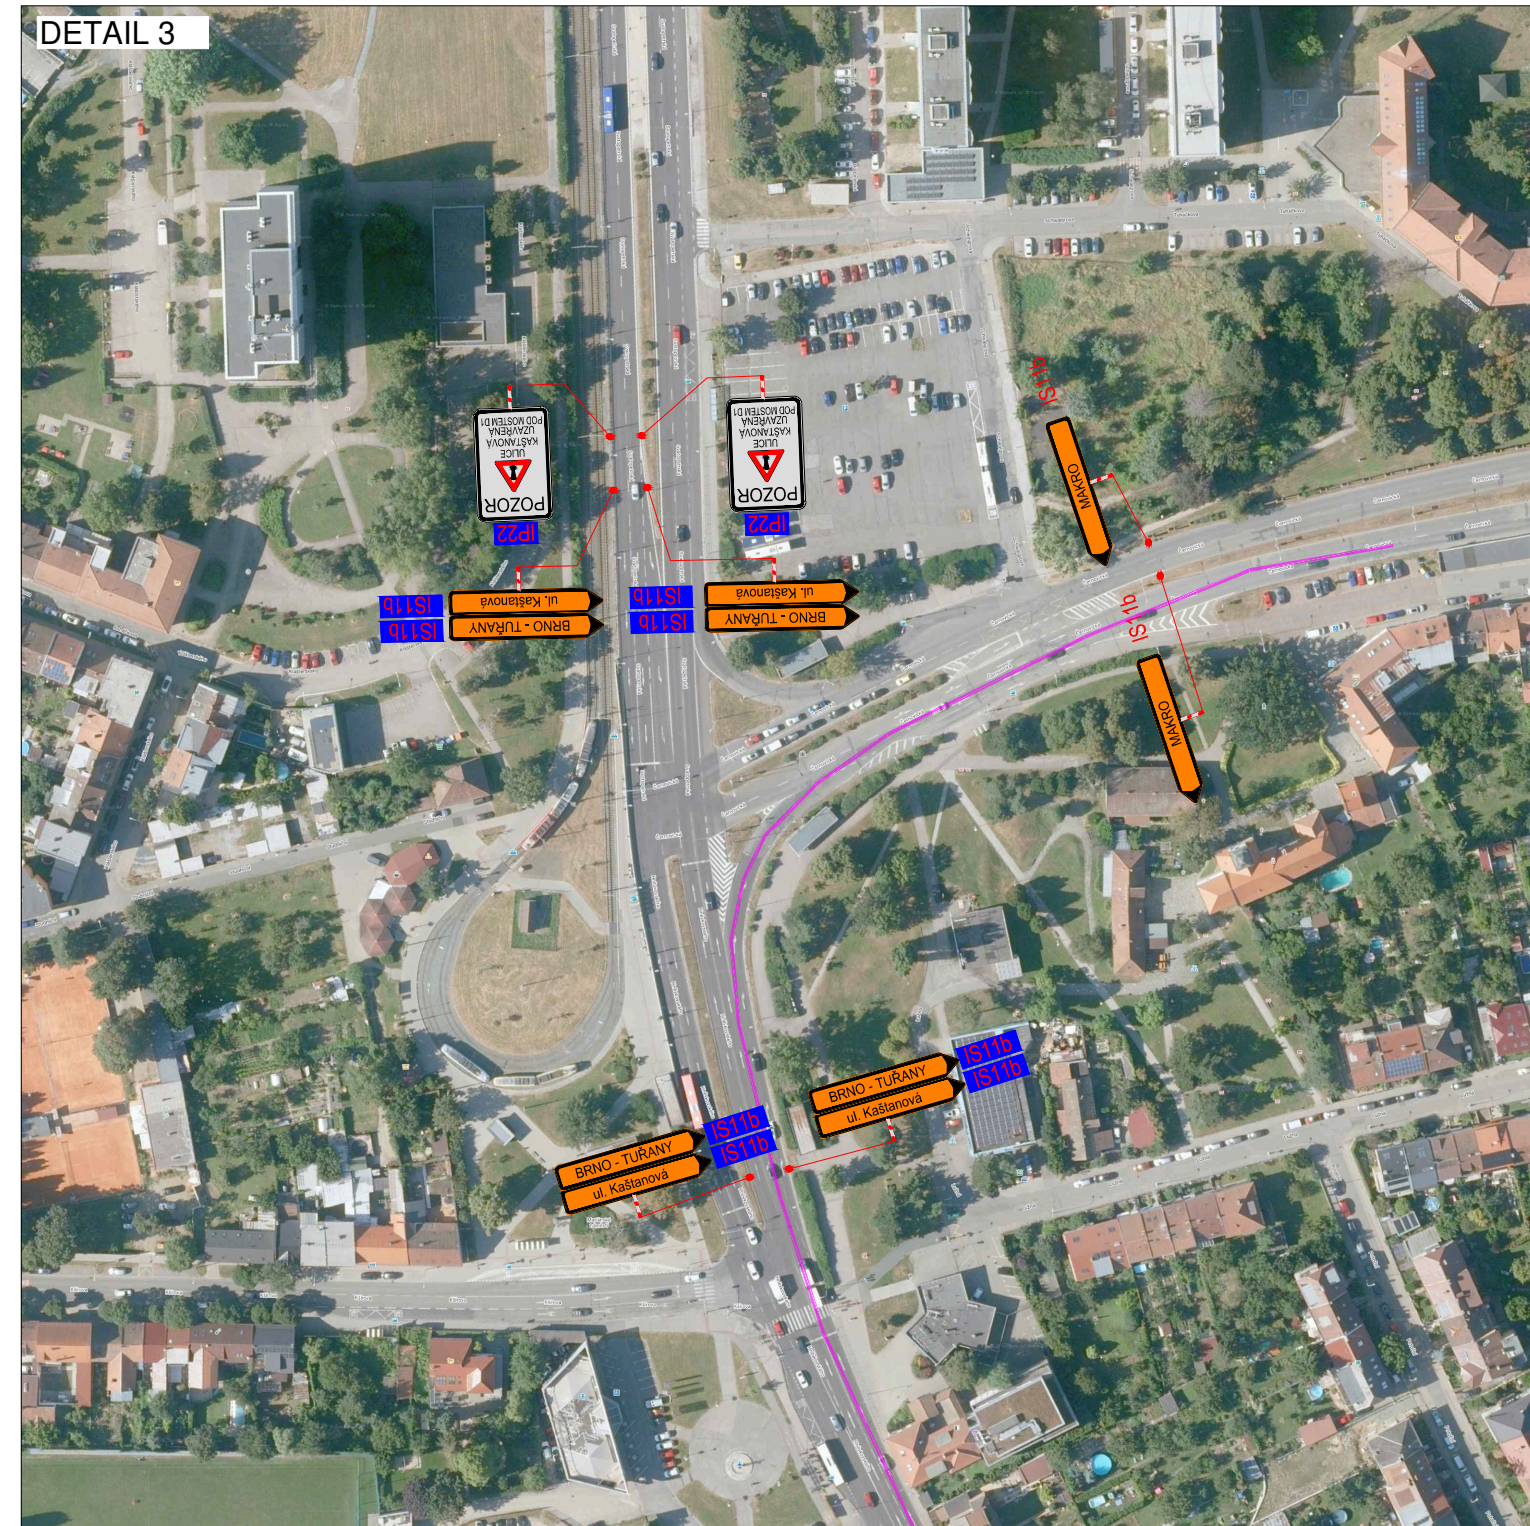


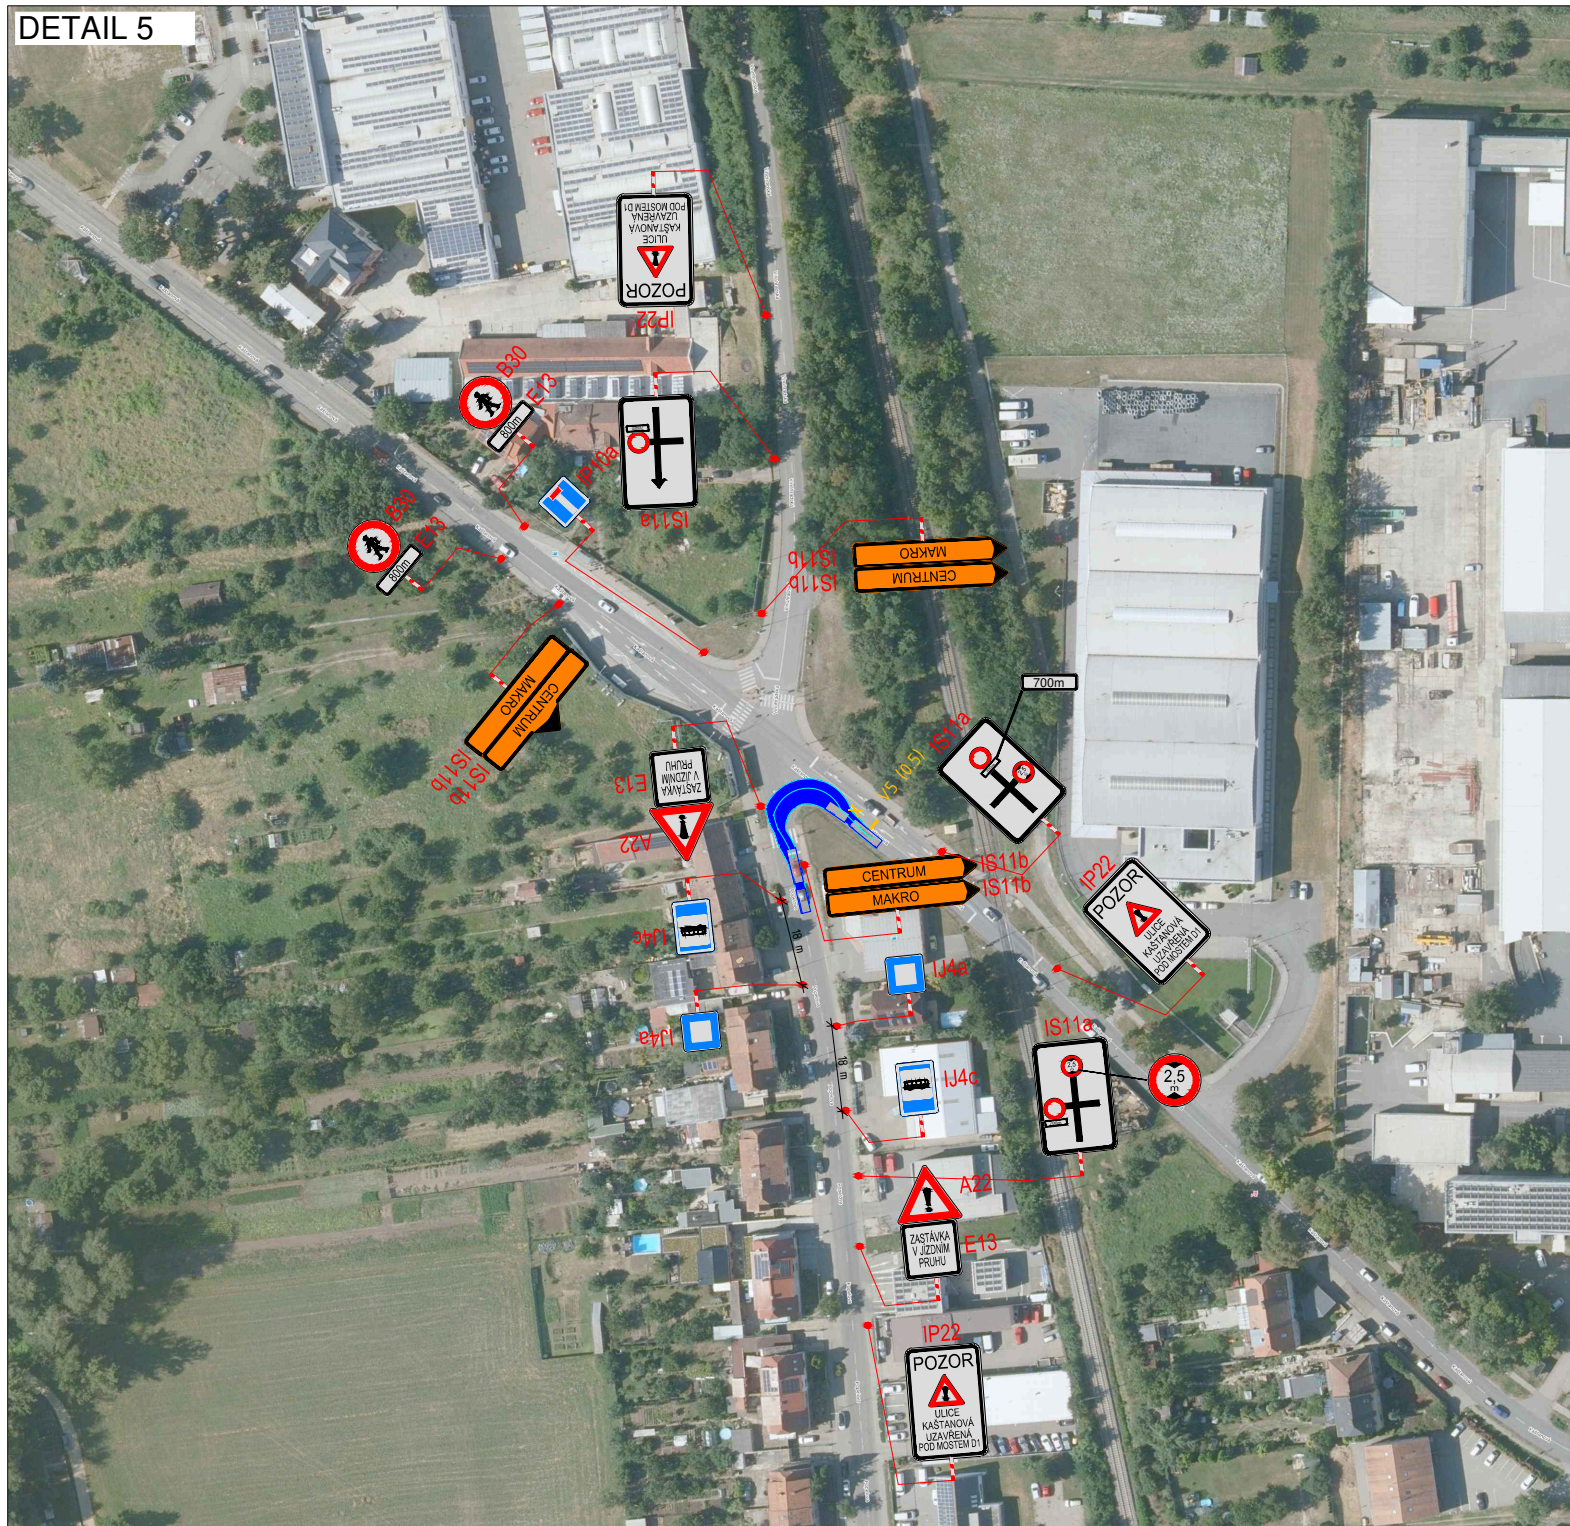

POLICIE ČESKÉ REPUBLIKY Městské ředitelství policie Brno Doplnění usměrňovací, pracovních dopravních značků		PLATNOST DOKUMENTACE	
Odsouhlaseno dne: 07.01.2026 Podp. j.: KRPB-145684-16/CJ-2025-0602DI v kontextu č. j.: KRPB-145684-1/CJ-2021-0602DI Dle § 77 z. č. 361/2000 Sb. § 24 a § 25 z. č. 13/1997 Sb.		V dne	

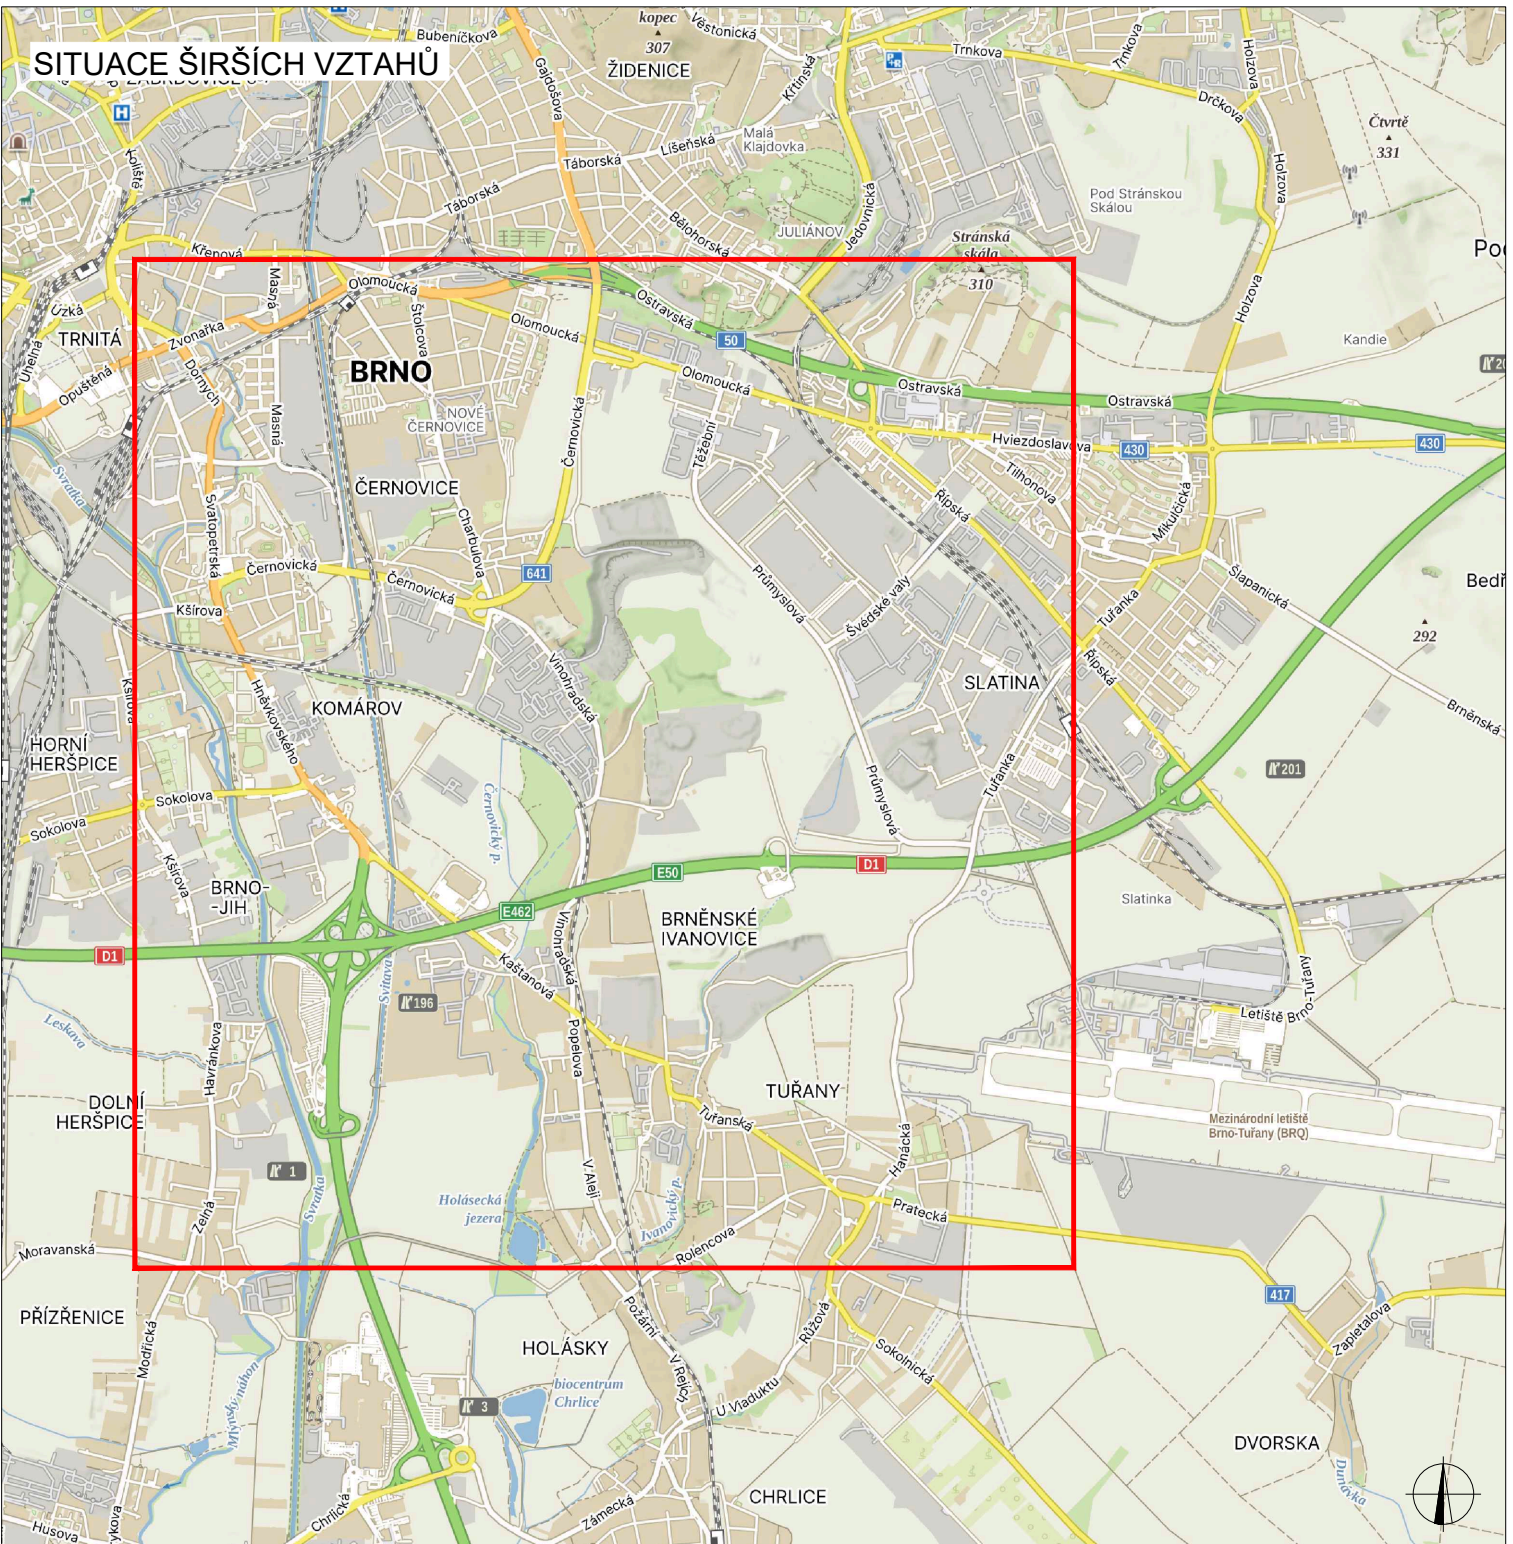

LEGENDA		
TRVALÉ SVISLÉ DOPRAVNÍ ZNAČENÍ	STÁVAJÍCÍ PŘECHODNÉ DOPRAVNÍ ZNAČENÍ NA DÁLNICI	UZAVŘENÝ ÚSEK OBJÍZDNÁ TRASA Délka: 10 km
DOČASNÉ ZNEPLATNĚNÉ TRVALÉ DOPRAVNÍ ZNAČENÍ	NAVŘZENÉ PŘECHODNÉ DOPRAVNÍ ZNAČENÍ STANOVUJE KÚJMK	NAVŘZENÉ PŘECHODNÉ DOPRAVNÍ ZNAČENÍ STANOVUJE MD
INSTALACE PŘECHODNÉHO DOPRAVNÍHO ZNAČENÍ BUDE PROVEDENO DLE PRAVIDEL TP 65 A TP 66 A TP 133		
TRVALÉ DOPRAVNÍ ZNAČENÍ, KTERÉ JE V ROZPORU S PŘECHODNÝM DOPRAVNÍM ZNAČENÍM, BUDE DOČASNĚ ZNEPLATNĚNO		

ZODPOVĚDNÝ PROJEKTANT:	Richard Peška	
VYPRACOVAL:	Nikolas Mikyska	
KONTROLOVAL:	Richard Peška	
NÁZEV STAVBY:	D1 MUK Brno jih - ul. Kaštanova demolice mostu D1 Brno, Jihomoravský kraj	ČÍSLO ZAKÁZKY:
OBSAH:	Situace dopravně-inženýrských opatření	DATUM:
		11/2025
		FORMÁT:
		A3
		MÉRITKO:
		ÚČEL:
		RDS
		ČÍSLO PŘÍLOHY:
		01.8
		SOUPRAVA:

