


# Sokec - zahrádka

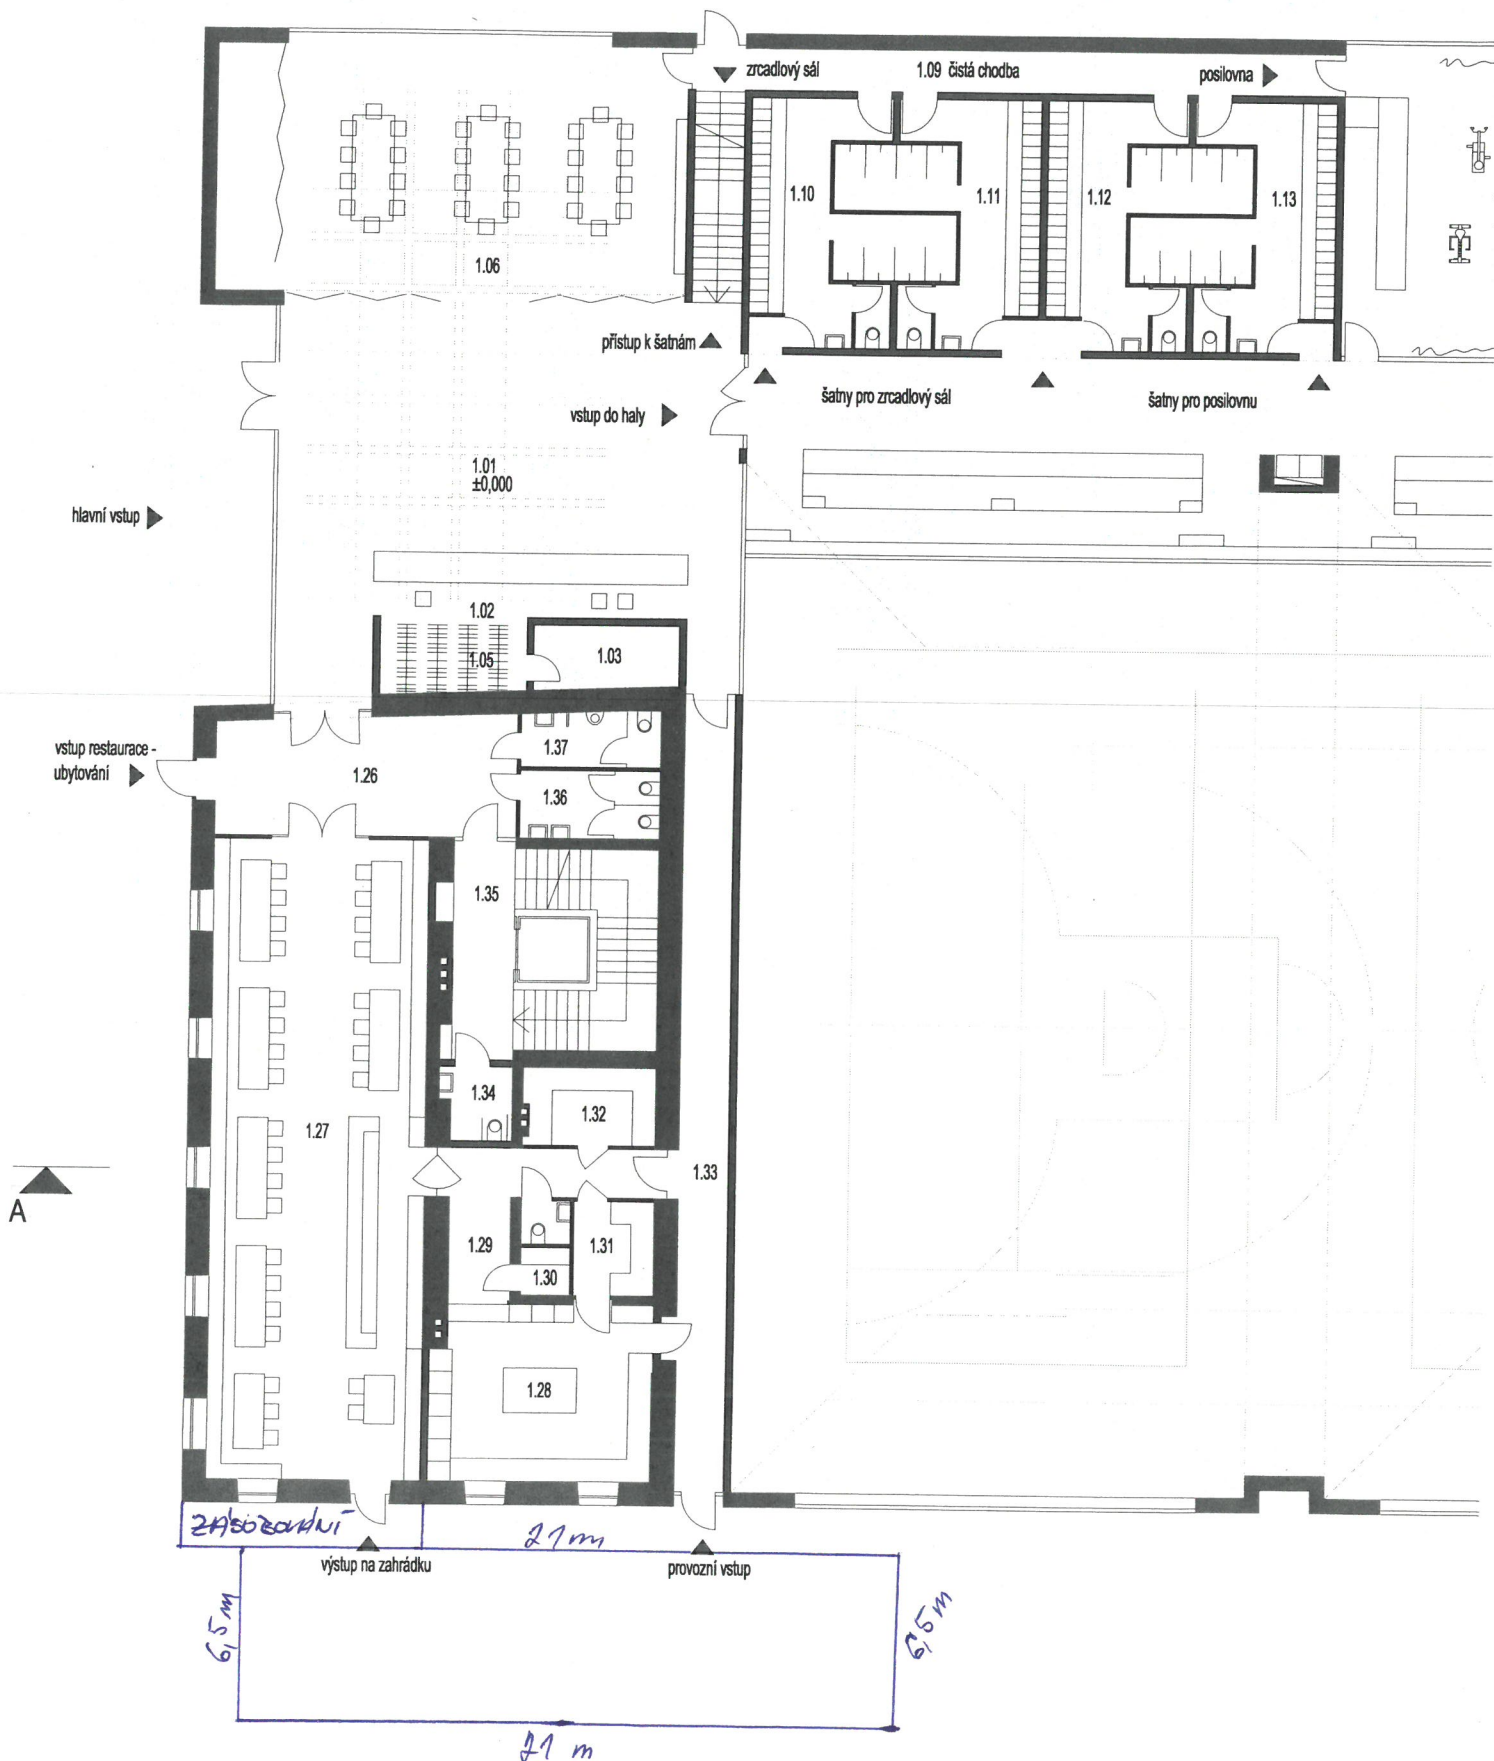

AKCE: VÍCEÚČELOVÁ SPORTOVNÍ HALA MODŘICE

INVESTOR: MĚSTO MODŘICE  
NÁMĚSTÍ SVOBODY 93, 664 42 MODŘICE  
ING. JOSEF ŠIŠKA, STAROSTA MĚSTA

PROJEKTANT :

**BOD ARCHITEKTI**  
ATELIER BOD ARCHITEKTI S.R.O.  
OSADNÍ 799/26, PRAHA 7 170 00

ZODPOVĚRNÝ PROJEKTANT : BOD ING. ARCEL ZEMĚNĚK DOTYKAL