


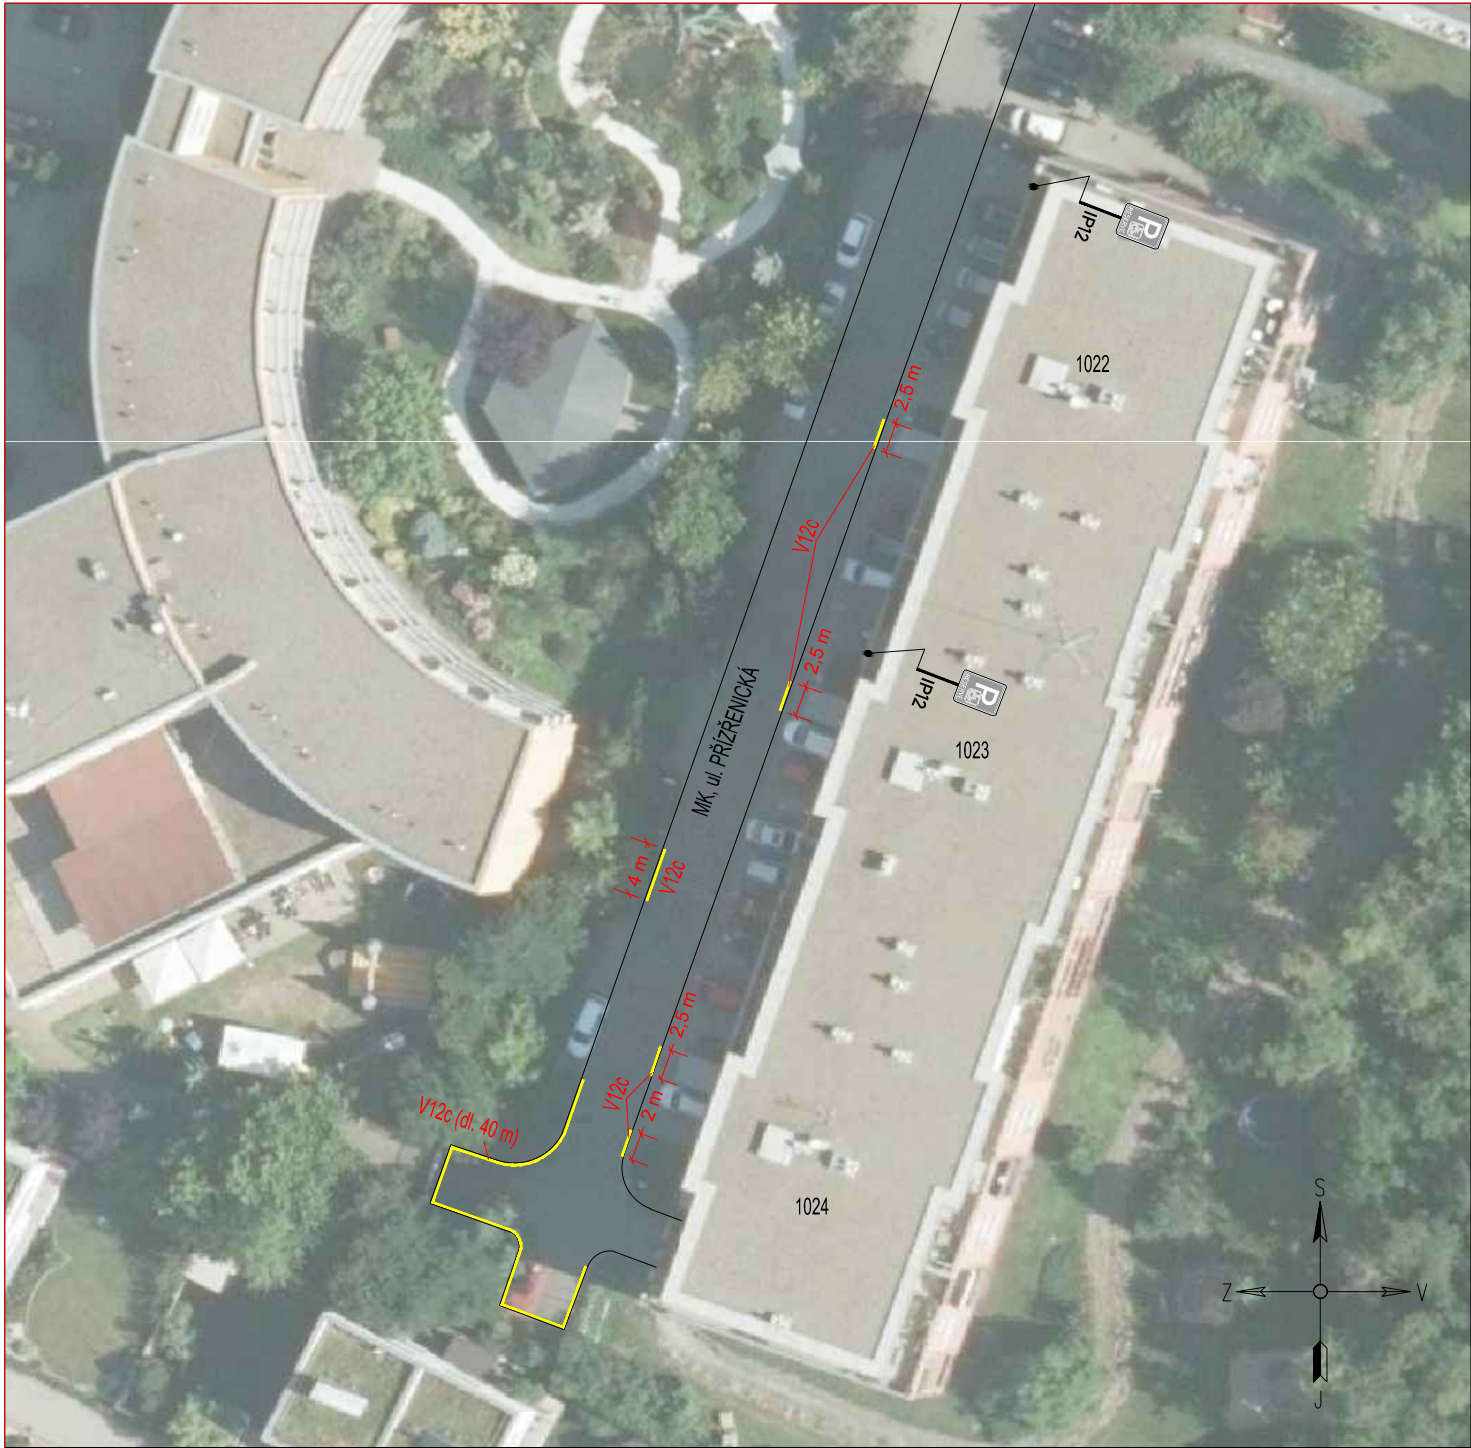

PŘEHLEDOVÁ MAPA:



LEGENDA:

-  **IP4b** NAVRŽENÉ SVISLÉ DZ
-  **IP4b** STÁVAJÍCÍ SVISLÉ DZ
-  **IP4b** STÁVAJÍCÍ SVISLÉ DZ ZRUŠENÉ
-  NOVÉ VODOROVNÉ DZ


POZNÁMKA:

- Umístění dopravního značení bude instalováno v souladu s TP č. 66, TP č. 133 a s ustanovením zákona č. 361/2000 Sb.
Otevřené výkopy a pracovní místo bude odpovídajícím způsobem zabezpečeno dle zákona č. 283/2021 Sb. a zásad BOZP.
- TP č.66 (Zásady pro označování pracovních míst na pozemních komunikacích)
 - TP č.133 (Zásady pro vodorovné dopravní značení na pozemních komunikacích)

ZNAKOM s.r.o. – ZENGROVA 2694/4, 615 00 BRNO, TEL. 602 332 710, ZNAKOM@ZNAKOM.CZ, (PRACOVIŠTĚ: RYBNÍČEK 12, 602 00 BRNO)

Vypracoval: Štěpán ŘEZNÍK podpis: 	Zodpovědný projektant: Štěpán ŘEZNÍK podpis: 	Ředitel/Technická kontrola: Petr Bednář podpis: 	 ZNAKOM s.r.o., ZENGROVA 2694/4, 615 00 BRNO
---	--	---	--

Místo: MODŘICE, ul. PŘÍZŘENICKÁ	Číslo zak.: 25Z00375
Komunikace: místní	Formát: A3
Staničení úseku: –	Datum: 1/2025
Akce: MODŘICE, PŘÍZŘENICKÁ - ÚPRAVY DOPRAVNÍHO ZNAČENÍ	Číslo přílohy: 1
Obsah: MÍSTNÍ ÚPRAVA PROVOZU	

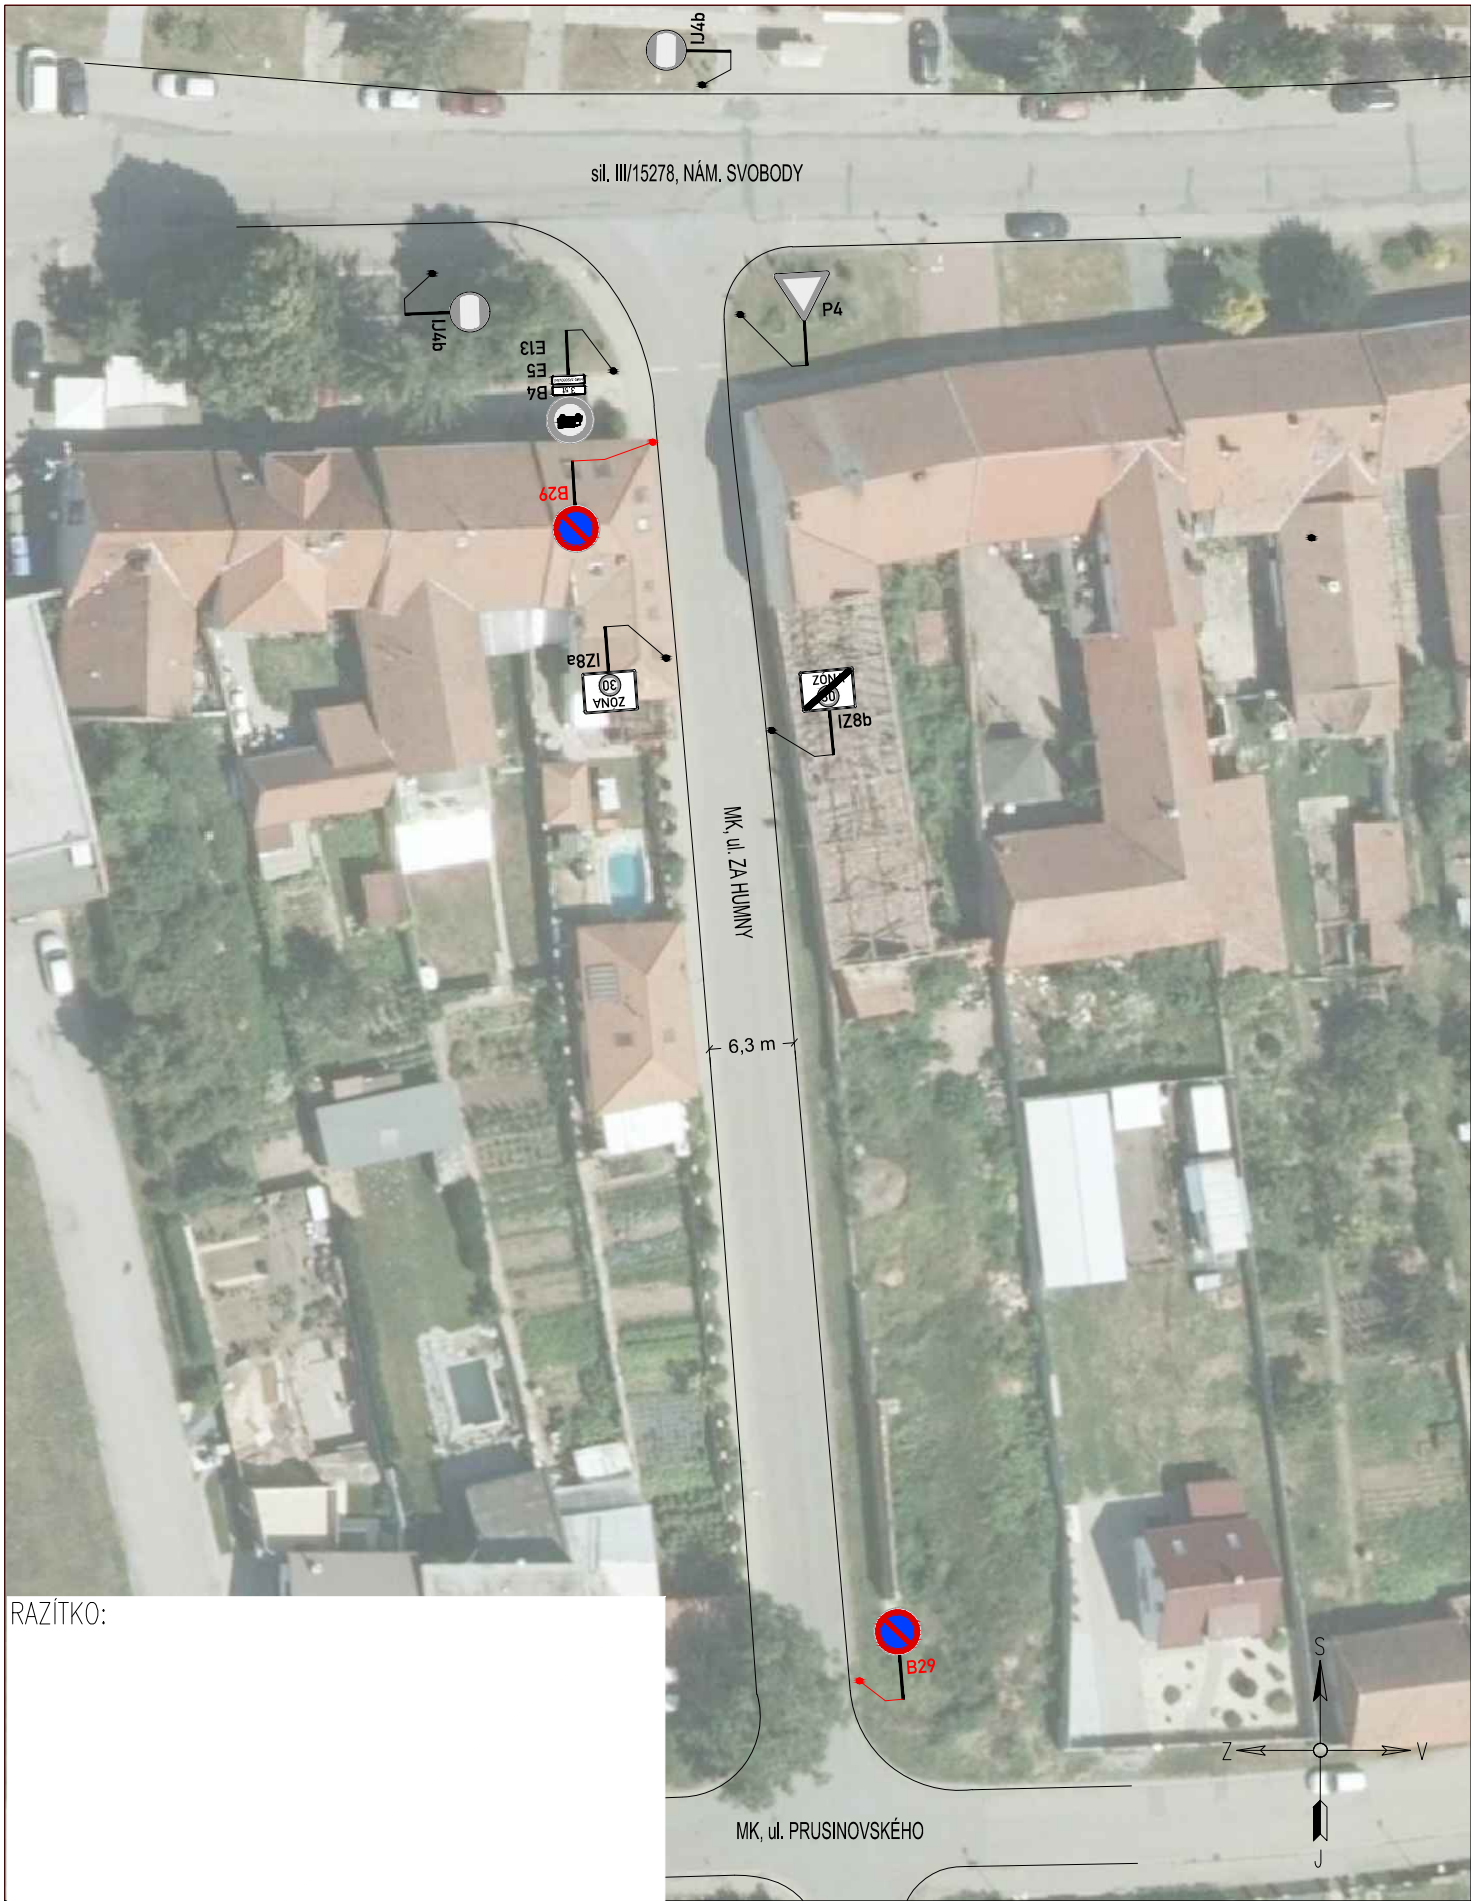

PŘEHLEDOVÁ MAPA:



LEGENDA:



IP4b

NAVRŽENÉ SVISLÉ DZ




IP4b

STÁVAJÍCÍ SVISLÉ DZ



IP4b

STÁVAJÍCÍ SVISLÉ DZ ZRUŠENÉ

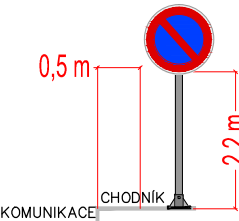

POZNÁMKA:

- Umístění dopravního značení bude instalováno v souladu s TP č. 66, TP č. 133 a s ustanovením zákona č. 361/2000 Sb. Otevřené výkopy a pracovní místo bude odpovídajícím způsobem zabezpečeno dle zákona č. 283/2021 Sb. a zásad BOZP.
- TP č.66 (Zásady pro označování pracovních míst na pozemních komunikacích)
 - TP č.133 (Zásady pro vodorovné dopravní značení na pozemních komunikacích)

ZNAKOM s.r.o. – ZENGROVA 2694/4, 615 00 BRNO, TEL. 602 332 710, ZNAKOM@ZNAKOM.CZ, (PRACOVIŠTĚ: RYBNÍČEK 12, 602 00 BRNO)

Vypracoval:

Štěpán ŘEZNÍK

podpis:

Zodpovědný projektant:

Štěpán ŘEZNÍK

podpis:

Ředitel/Technická kontrola:

Petr Bednář

podpis:

ZNAKOM s.r.o.

ZNAKOM s.r.o., ZENGROVA 2694/4, 615 00 BRNO

Místo:

MODŘICE, ul. ZA HUMNY

Komunikace:

místní

Staničení úseku: –

Akce:

MODŘICE, ZA HUMNY - ÚPRAVY DOPRAVNÍHO ZNAČENÍ

Obsah:

MÍSTNÍ ÚPRAVA PROVOZU

Číslo zak.:

25Z00375

Formát:

A3

Datum:

1/2025

Číslo přílohy:

1