

BRNO

Akce: „JMK - zvýšení bezpečnosti silničního provozu na sil. I. tříd,, Soubor 4.: I/52



DETAIL I/52 - EXIT 7 - Modřice, Želešice

Přehled

- DZ bude instalováno v souladu s TP 65 a 133
- DZ velkoplošné budou zpravovány do TL výrobcem dopravního značení

Pozn.:
DZ na silnici I. třídy stanovuje KÚ JMK
DZ na silnici II., III. a nižších tříd stanovuje příslušné
ORP (obec s rozšířenou působností)
DZ na dálnici stanovuje Ministerstvo dopravy
Všechno DZ v okrese Brno-město
(kromě sil. I. třídy a dálnic) stanovuje MMB

Legenda značení ve schématu			
svislé :	vodorovné :		
Navržené trvalé DZ :		Navržené VDZ :	
Stávající DZ :		Stávající VDZ :	
Stávající DZ odstranit :		Stávající VDZ odstranit :	

VYPRACOVAL : Končelík Jiří ml.			
KONTROLOVAL : Ing. Končelík Jiří			
obsah schématu :		kontakt :	
TRVALÉ DOPRAVNÍ ZNAČENÍ Úpravy/doplnění TDZ/VDZ		SIGNEX, spol. s r.o., Holzova, 138, 627 00 Brno Tel.: 545 226 021-4, mistr: tel.: 602 58 23 25 Služba mimo pracovní dobu: tel.: 602 571 312 email: signex@signex.cz	
místo akce/název :		číslo objednávky / datum :	
„JMK – zvýšení bezpečnosti silničního provozu na sil. I. tříd., Soubor 4. I/52 č. v. z.: 03PU-003759		250522/4/1.3.26	
		číslo schématu :	
		1	


DETAIL 5. I/52 - EXIT 7 - Modřice, Želešice

Silnice I/52, Brno - venkov, k.ú. Modřice MÚK I/52, Modřice-Jih EXIT 7 vpravo km 4,760
Silnice I/52, Brno - venkov, k.ú. Modřice, výjezdová větev I/52 Modřice vlevo na silnici III/15268 ul. Brněnská, I/52 km 6,886 vlevo


stanovuje MěÚ Šlapanice

stanovuje Kú Jmk
vyjádření ŘSD

Není předmětem
stanovení

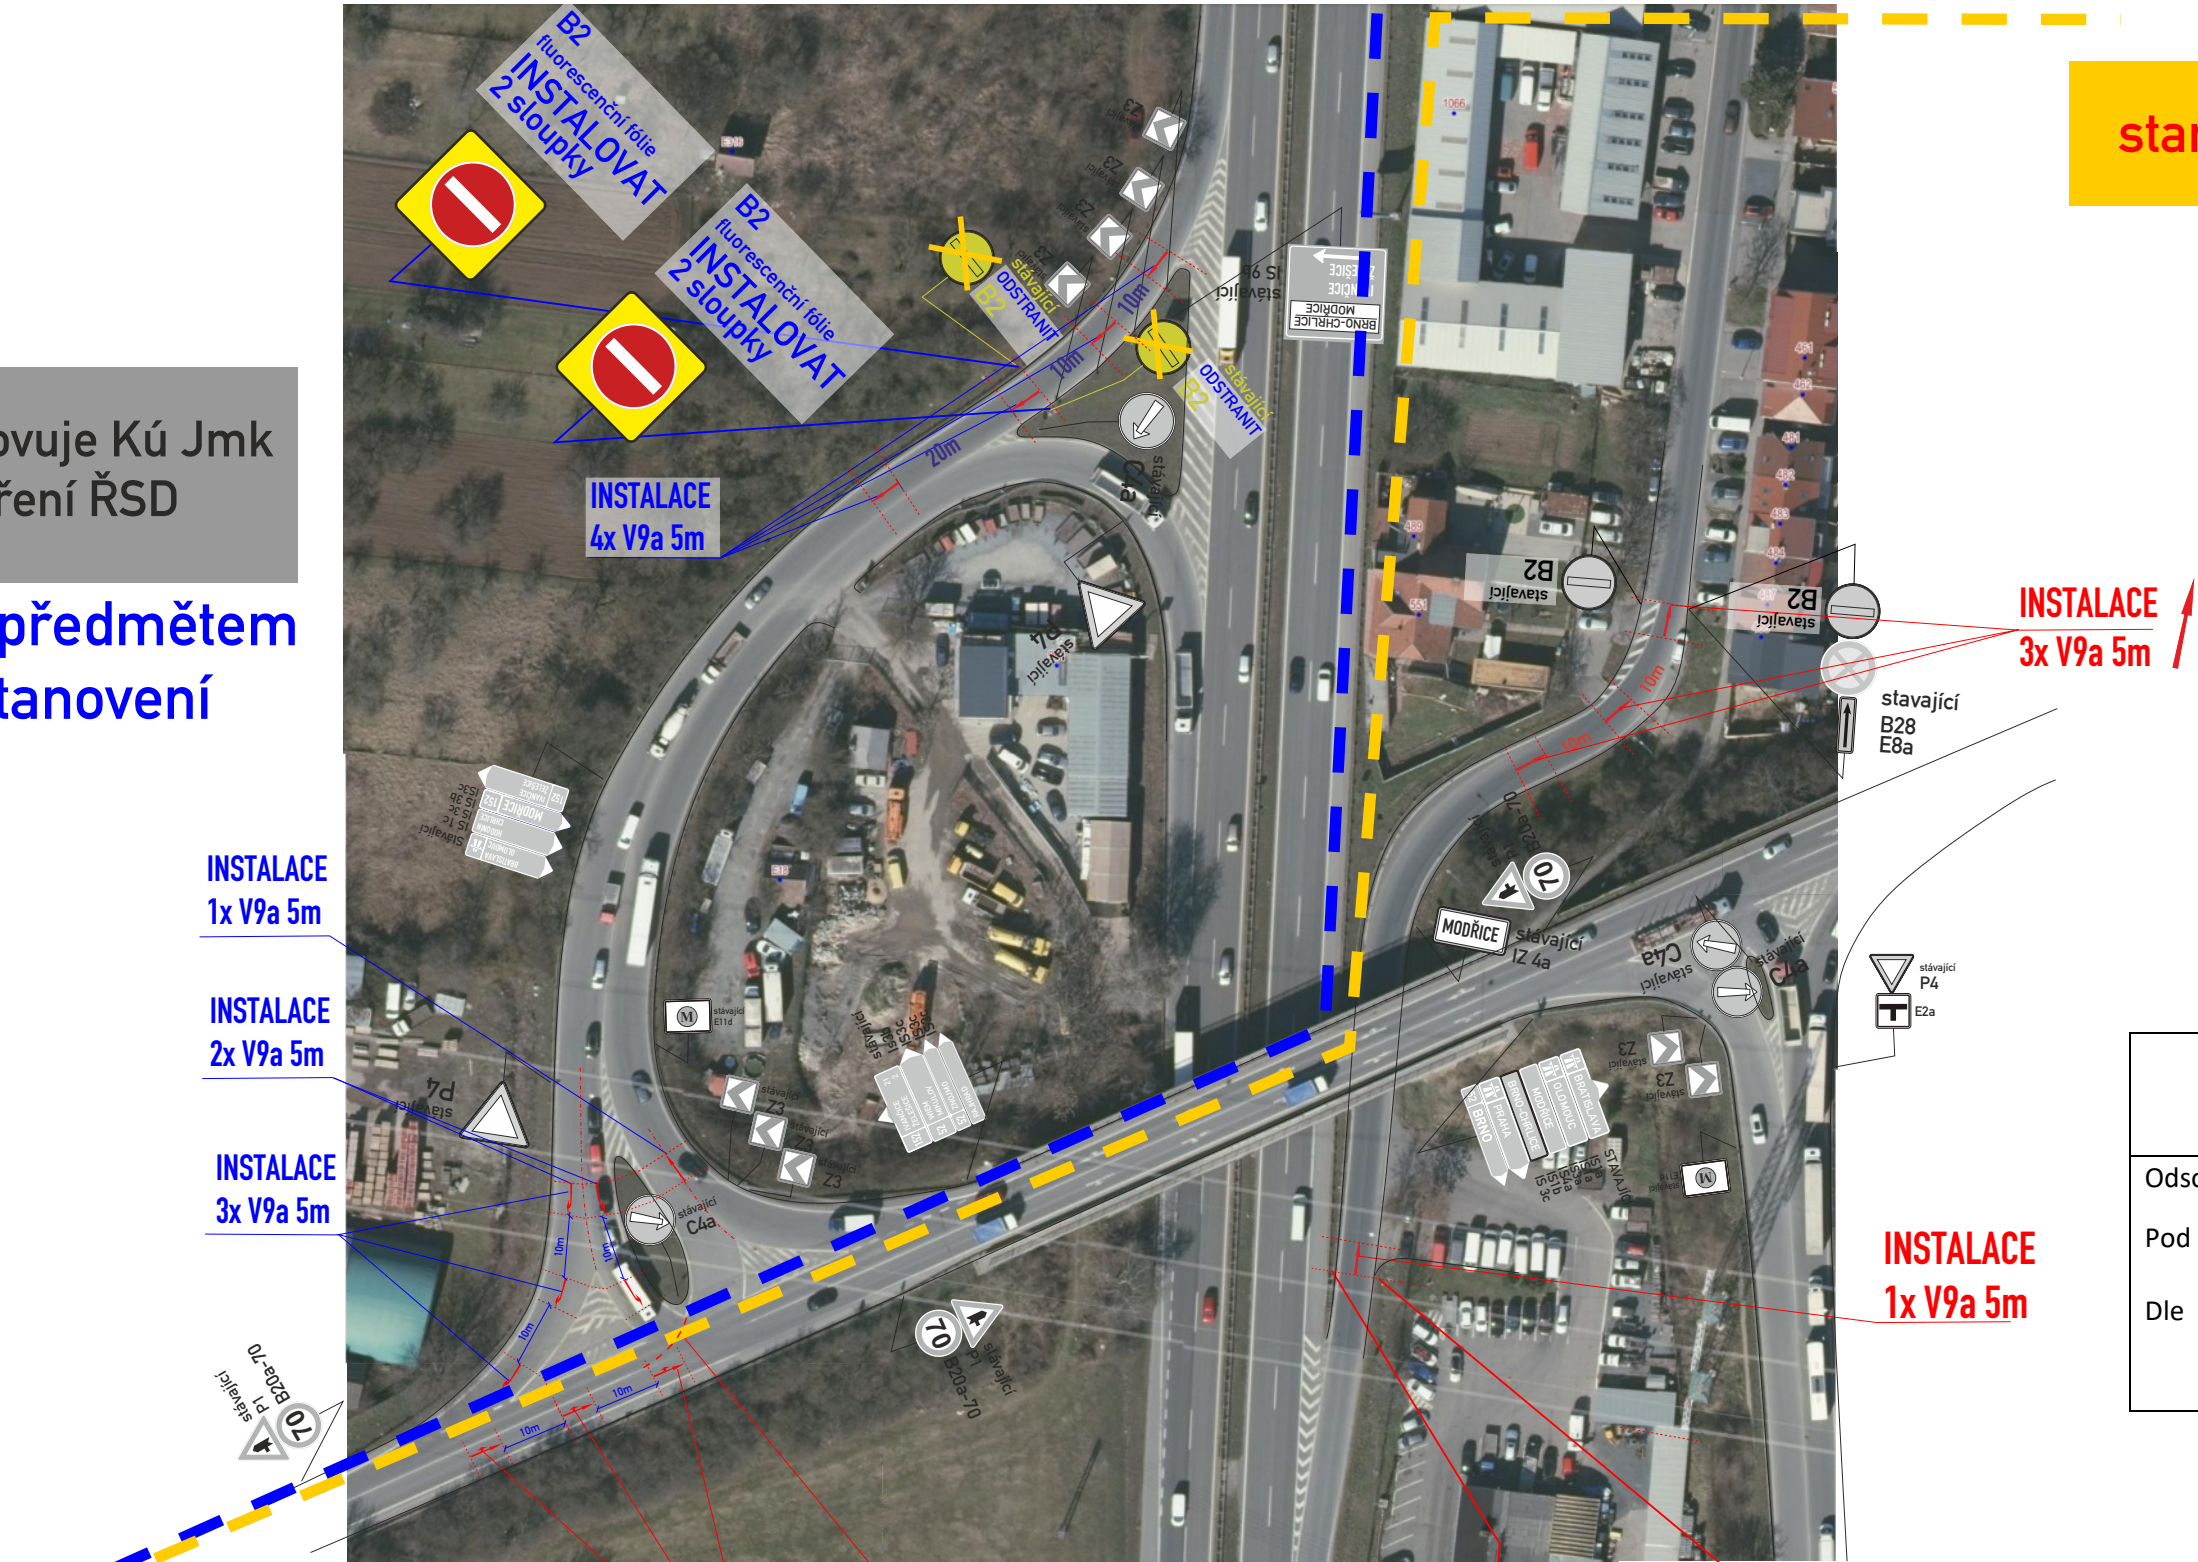

koordinované stanovisko OSDP + DI BO

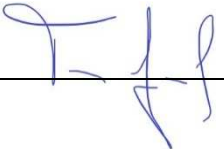POLICIE ČESKÉ REPUBLIKY	
Krajské ředitelství policie Jihomoravského kraje	
ODBOR SLUŽBY DOPRAVNÍ POLICIE	
Odsouhlaseno dne: 16. 6. 2026	
Pod č.j.:	KRPB - 91905-4 /ČJ-2026-0600DP-TICH
Dle § 77 odst. 2 písm. b) zák. č. 361/2000 Sb.	
Podpis: 	

stanovuje MěÚ Šlapanice

sil. I/52
směr Mikulov

B2
fluorescenční fólie
INSTALOVAT
2 sloupky

I/52

místo akce/název :	číslo objednávky / datum :
„JMK - zvýšení bezpečnosti silničního provozu na sil. I. tříd., Soubor 4. Č. v. z.: 03PU-003759	250522/4/1.3.26
	číslo schématu : 2