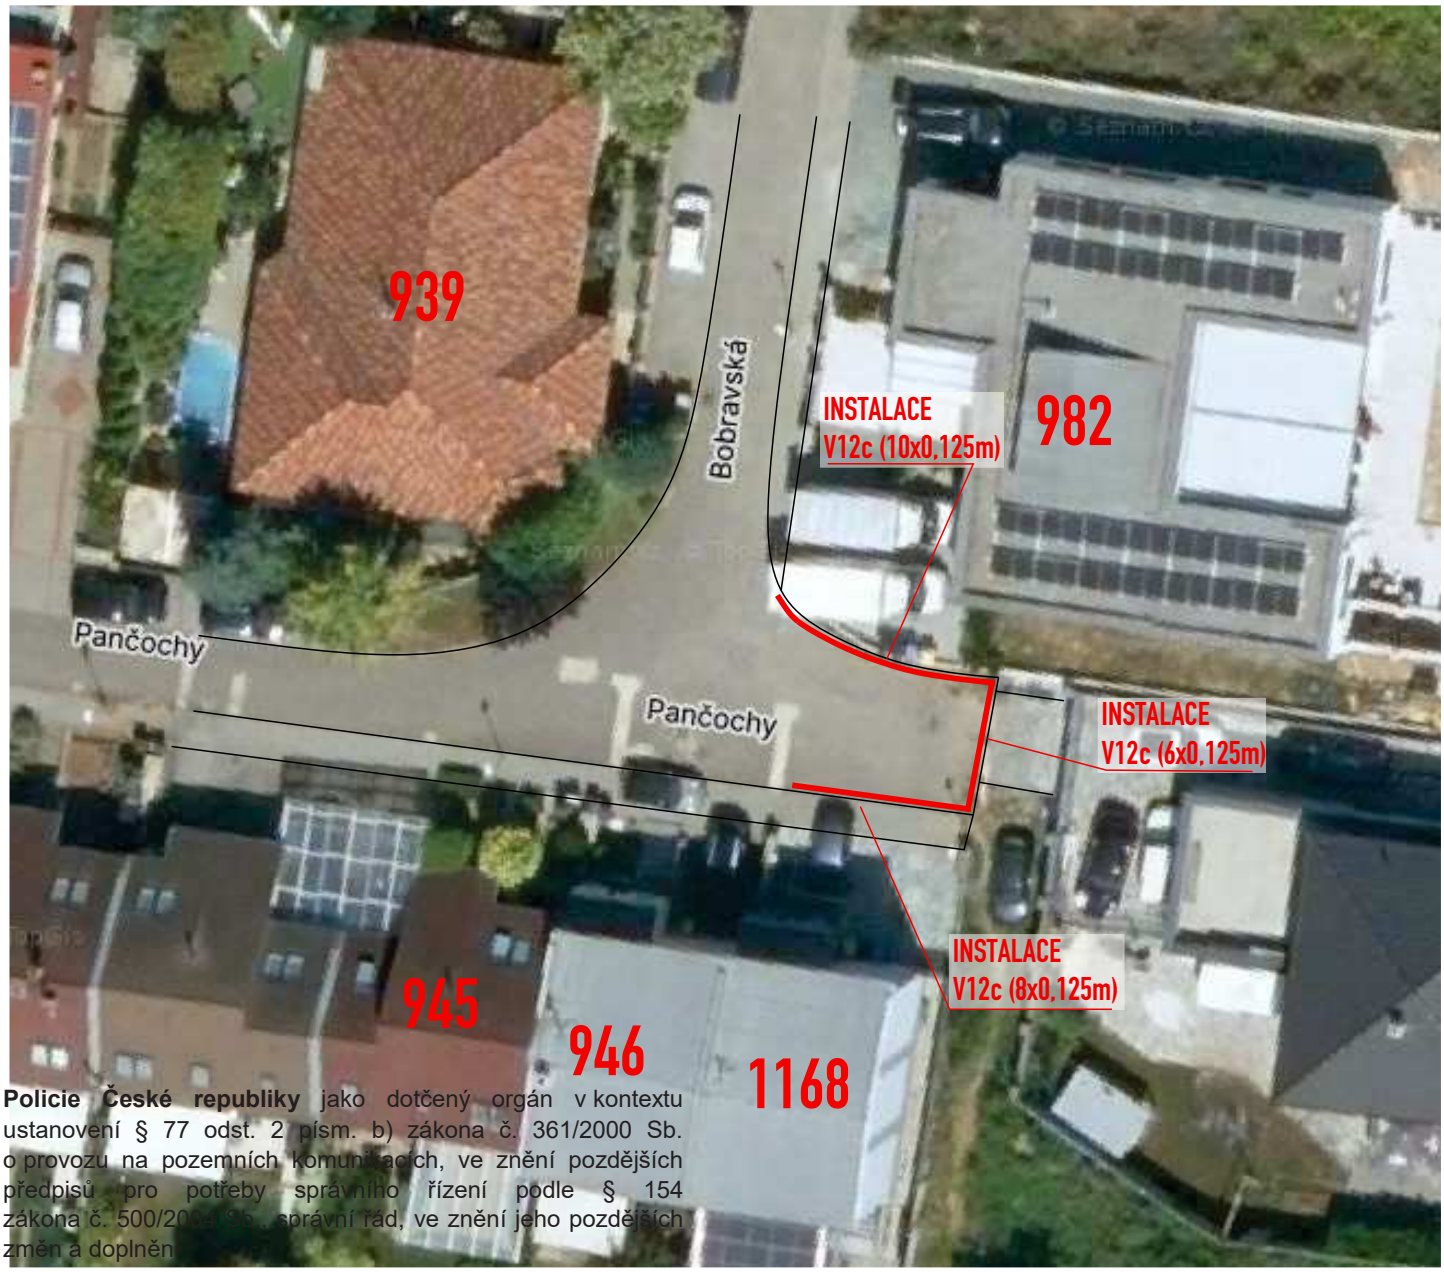


Policie České republiky jako dotčený orgán v kontextu ustanovení § 77 odst. 2 písm. b) zákona č. 361/2000 Sb. o provozu na pozemních komunikacích, ve znění pozdějších předpisů pro potřeby správního řízení podle § 154 zákona č. 500/2004 Sb., správní řád, ve znění jeho pozdějších změn a doplněn

S O U H L A S Í

s předloženým návrhem změny místní úpravy provozu a jeho případným stanovením.

Vydání opatření obecné povahy je ze strany Policie ČR podmiňováno tím, že dopravní značení osadí odborná firma dle přiložené dokumentace při dodržení podmínek dopravního značení v souladu se zákonem č. 361/2000 Sb., vyhláškou č. 294/2015 Sb., technickými podmínkami TP 133 nařízením Ministerstva dopravy ČR o užití certifikovaných výrobků.

POLICIE ČESKÉ REPUBLIKY
Územní odbor Brno-venkov
Dopravní inspektorát, pracoviště dopravního inženýrství

Odsouhlaseno dne: 16. 9. 2026

Pod č.j.: KRPB- 1 7 1 4 9 0 - 2 /ČJ-2026-0603DI-HUM

Dle § 77 /.2b)..... zák. č. 361/2000 Sb.

Platnost: 1 rok Podpis:

Bc. Martin Petlach
POLICIE ČESKÉ REPUBLIKY
Důvod podepsání: V zastoupení
Čas podepsání: 16.09.2026 8:42:01

- DZ bude instalováno v souladu s TP 65 a 133

Legenda značení ve schématu

svislé vodorovné

Navržené DZ :	A15 INSTALOVAT	Navržené VDZ :	V4 0,250 INSTALOVAT
Stávající DZ :	A15 stávající	Stávající VDZ :	V4 0,250 stávající
Stávající DZ odstranit:	A15 stávající ODSTRANIT	Stávající VDZ odstranit :	V4 0,250 ODSTRANIT

VYPRACOVAL : Vosmek Filip	SIGNEX spol. s r.o.
KONTROLOVAL : Ing. Končelík Jiří	
obsah schématu : TRVALÉ DOPRAVNÍ ZNAČENÍ	kontakt : SIGNEX, spol. s r.o., Holzova,138, 627 00 Brno Tel.: 545 226 021-4 , mistr: tel.: 602 58 23 25 Služba mimo pracovní dobu: tel.: 602 571 312 email: signex@signex.cz
místo akce/název : Modřice, ul. Pančochy realizace V12c	číslo objednávky / datum : 260528 11.8.2026
	strana : 1

www.signex.cz