
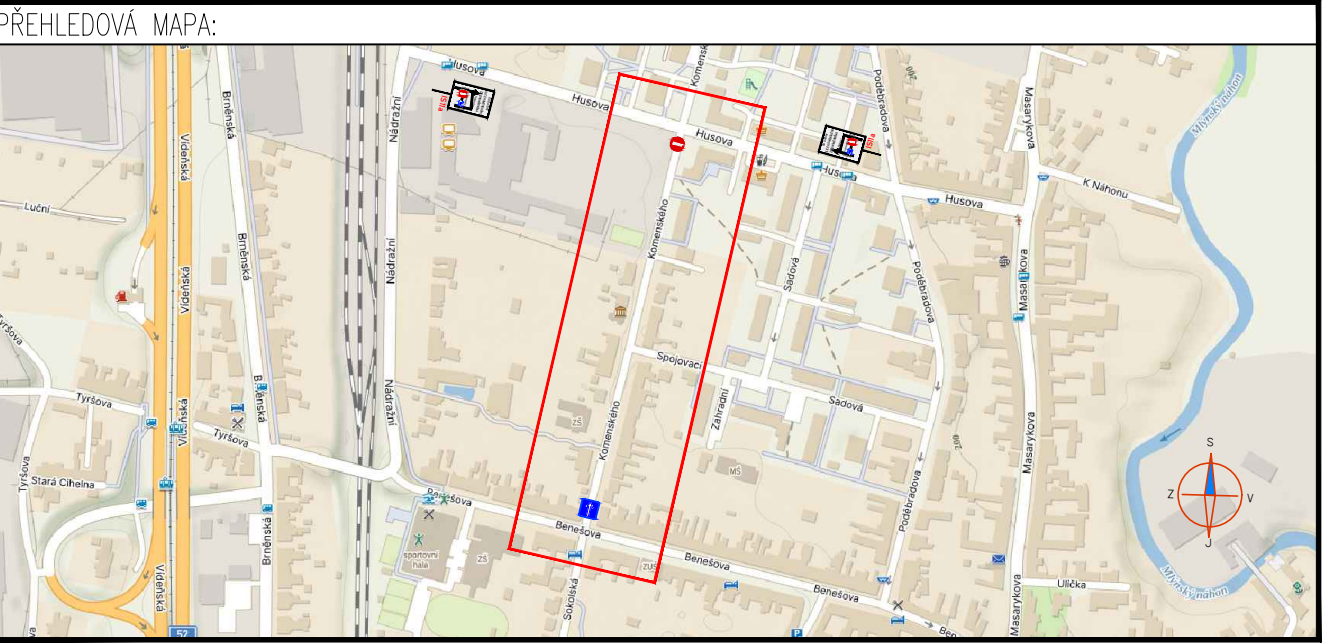


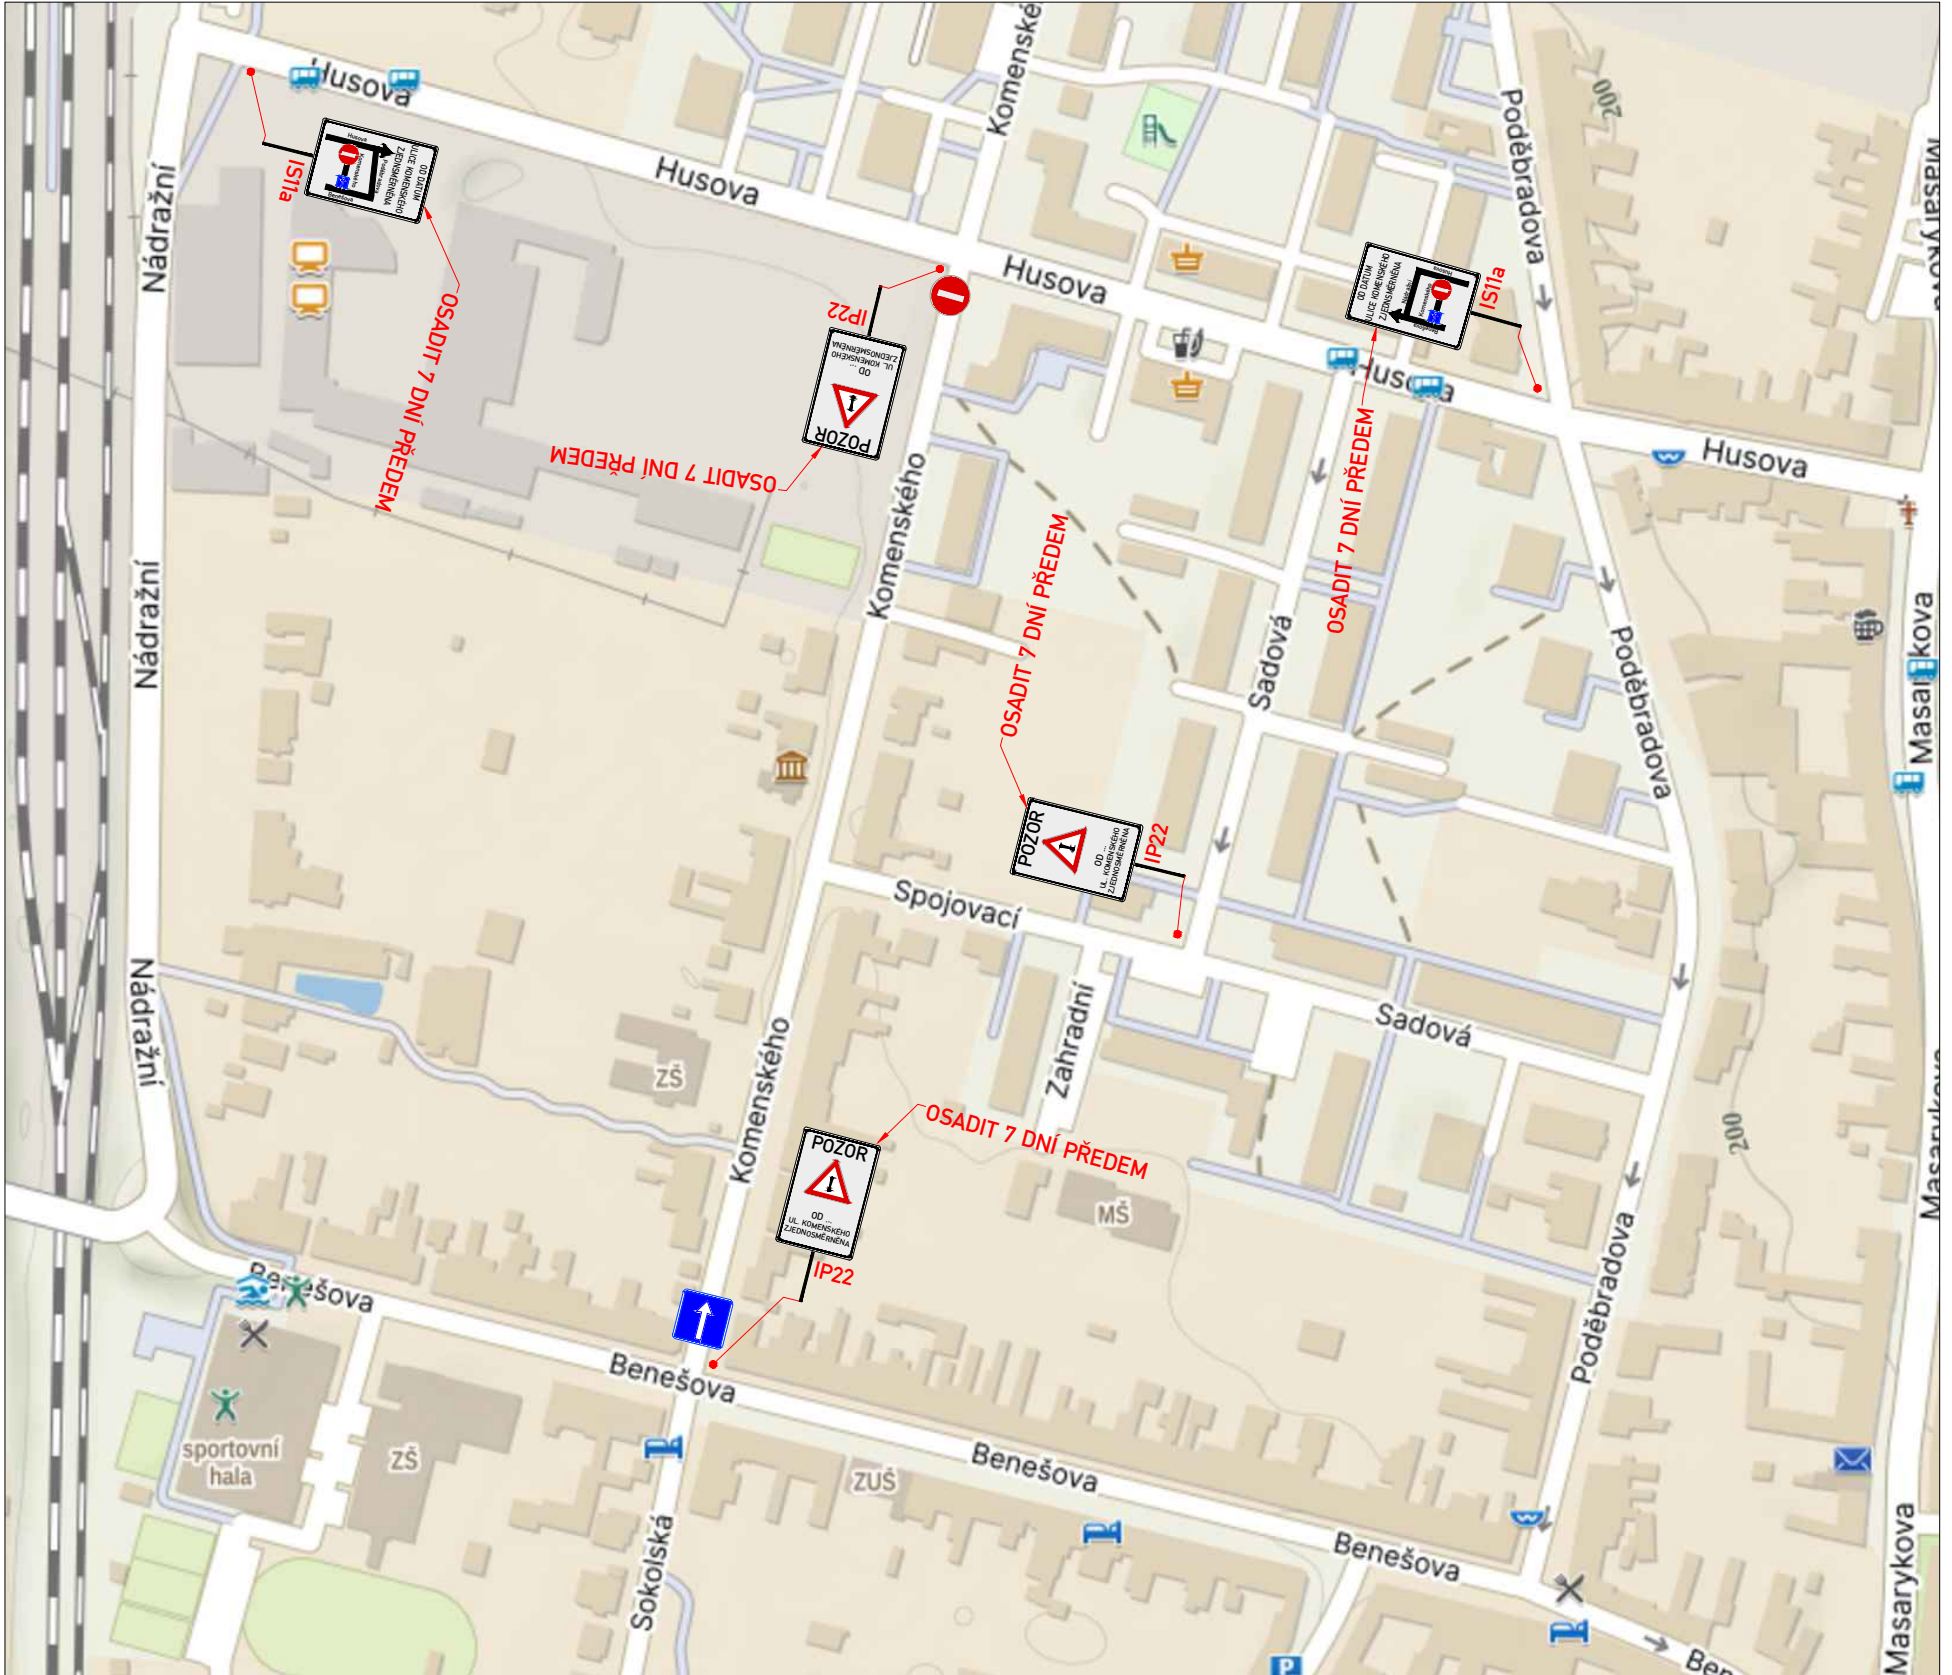

POTVRZENÍ SOUHLASU S PROJEKTOVOU DOKUMENTACÍ DOPRAVNÍHO ZNAČENÍ, SE ZUK A UZAVÍRKOU:

ZNAKOM s.r.o. – Olomoucké 1177/178, Slatina, 627 00 Brno, TEL. 602 332 710, ZNAKOM@ZNAKOM.CZ			
Vypracoval: Jan Rod	Zodpovědný projektant: Michaela Strakošová	Ředitel/Technická kontrola: Petr Bednář	
podpis:	podpis: 	podpis: 	
ZNAKOM s.r.o., Olomoucké 1177/178, 62700 Brno			

Místo:	MODŘICE	Číslo zak.:	27Z10169
Komunikace:	MÍSTNÍ KOMUNIKACE (KOMENSKÉHO)	Formát:	297x1450
Staničení úseku:	BEZ STANIČENÍ	Datum:	07.09.2026
Akce:	Modřice, ul. Komenského - zjednosměrnění ulice	Číslo přílohy:	1
Obsah:	PŘECHODNÁ ÚPRAVA DOPRAVNÍHO ZNAČENÍ		