





PŘEHLEDOVÁ MAPA:

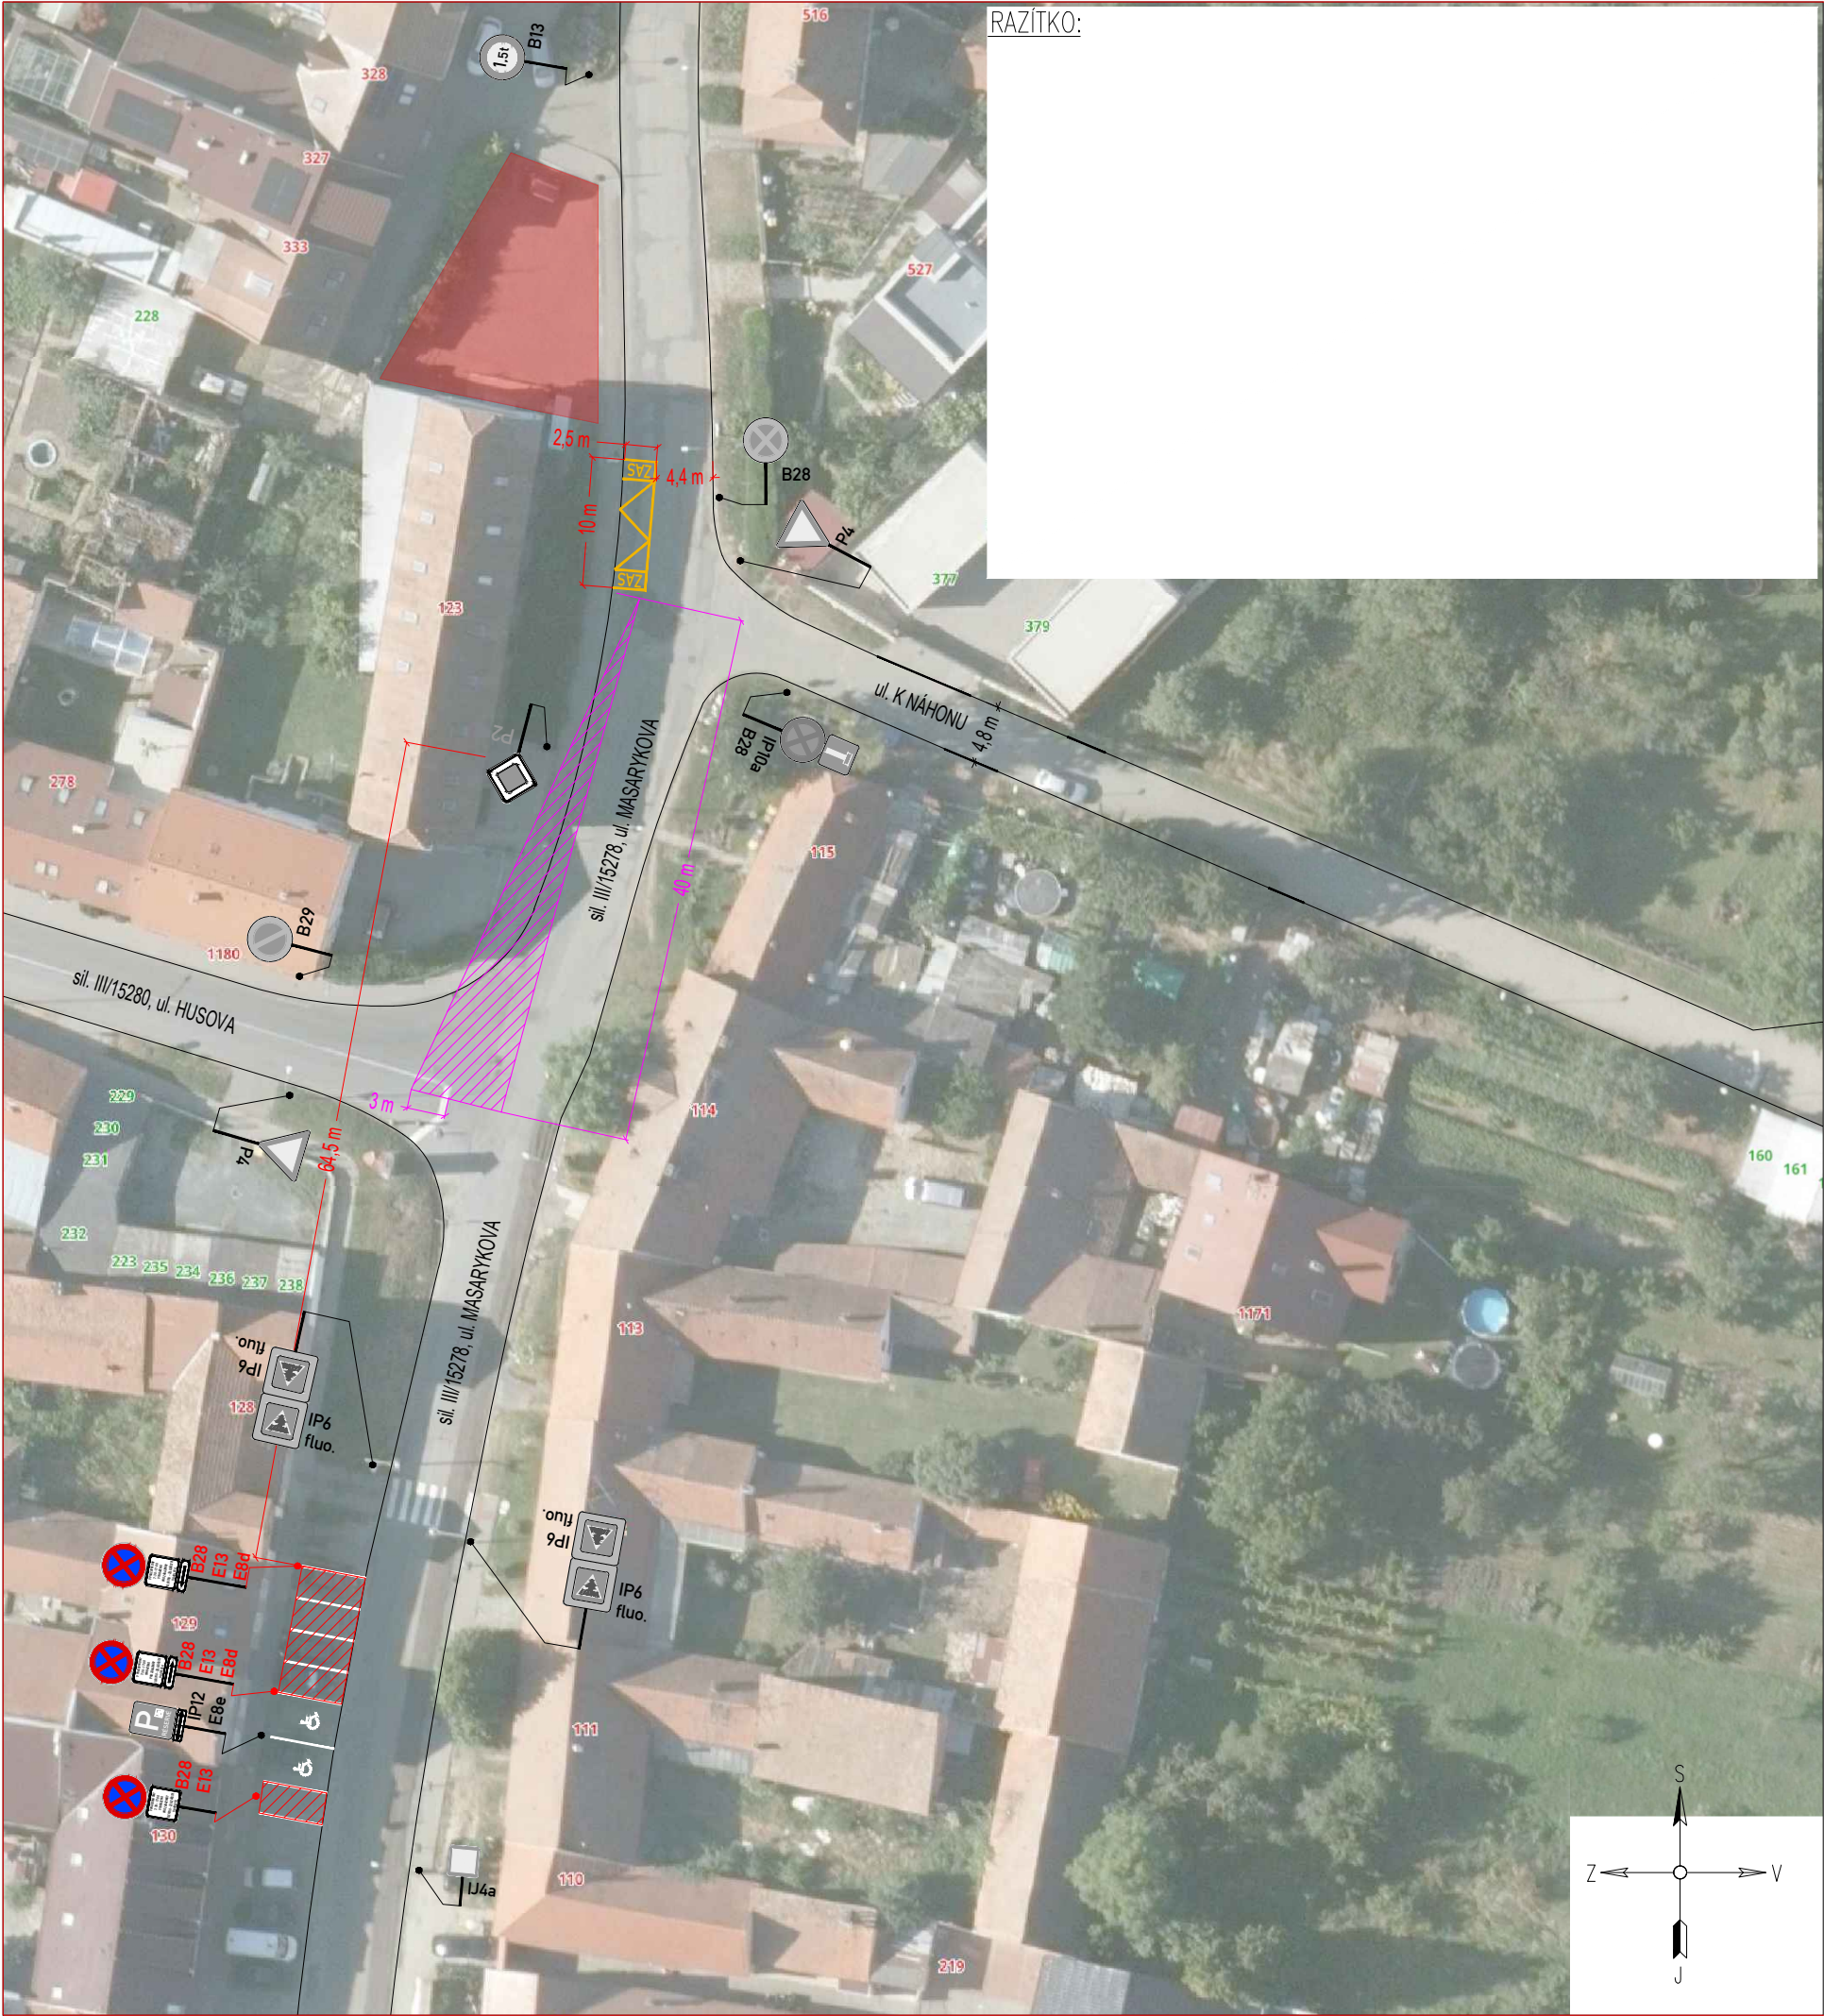

LEGENDA:

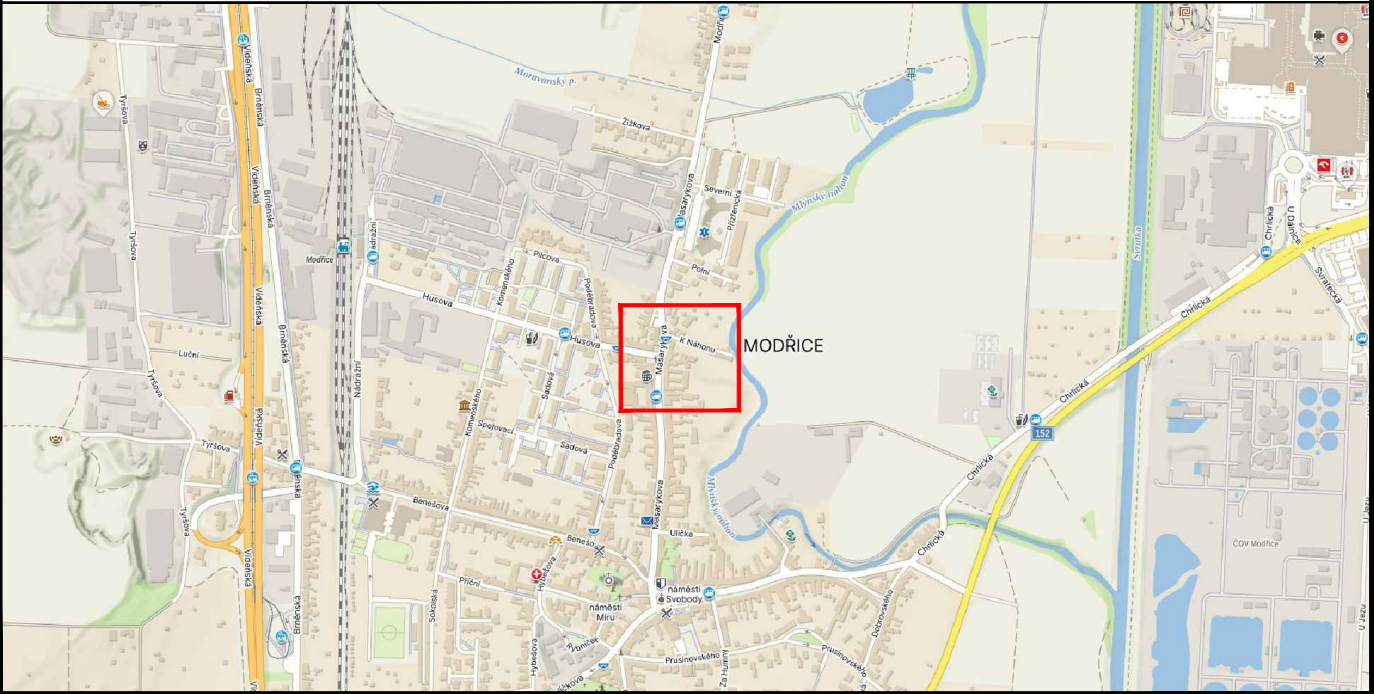

STÁVAJÍCÍ SVISLÉ DZ



STÁVAJÍCÍ SVISLÉ DZ DOČASNĚ ZRUŠENÉ



PROVIZORNÍ SVISLÉ DZ



PROVIZORNÍ SVISLÉ DZ - UMÍSTĚNO 7 DNÍ PŘEDEM



PROVIZORNÍ VODOROVNÉ DZ



ZÁBOR



ZÁBOR - PARKOVACÍ STÁNÍ

POZNÁMKA:

Umístění dopravního značení bude instalováno v souladu s TP č. 65, TP č. 66, TP č. 133 a s ustanovením zákona č. 361/2000 Sb. Otevřené výkopky a pracovní místo bude odpovídajícím způsobem zabezpečeno dle zákona č. 283/2021 Sb. a zásad BOZP.

- TP č.65 (Zásady pro dopravní značení na pozemních komunikacích)
- TP č.66 (Zásady pro označování pracovních míst na pozemních komunikacích)
- TP č.133 (Zásady pro vodorovné dopravní značení na pozemních komunikacích)

VARIANTA 2

ZNAKOM s.r.o. – OLOMOUCKÁ 1177/178, 627 00 BRNO, IČO: 2626 4641, TEL.: +420 602 332 710, E-MAIL: ZNAKOM@ZNAKOM.CZ, WEB: WWW.ZNAKOM.CZ

Vypracoval: Štěpán ŘEZNIK podpis:	Zodpovědný projektant: Štěpán ŘEZNIK podpis:	Ředitel/Technická kontrola: Petr Bednář podpis:	
---	--	---	--

Místo:	MODŘICE, ul. K NÁHONU	Číslo zak.:	26Z11020
Komunikace:	místní; III/15278	Formát:	297×480
Staničení úseku:	–	Datum:	7/2026
Akce:	MODŘICE, MASARYKOVA 123 - ÚPRAVA PARKOVACÍCH PLOCH	Revize:	00
Obsah:	PŘECHODNÁ ÚPRAVA PROVOZU	Číslo přílohy:	2