



OBJÍZDNÁ TRASA

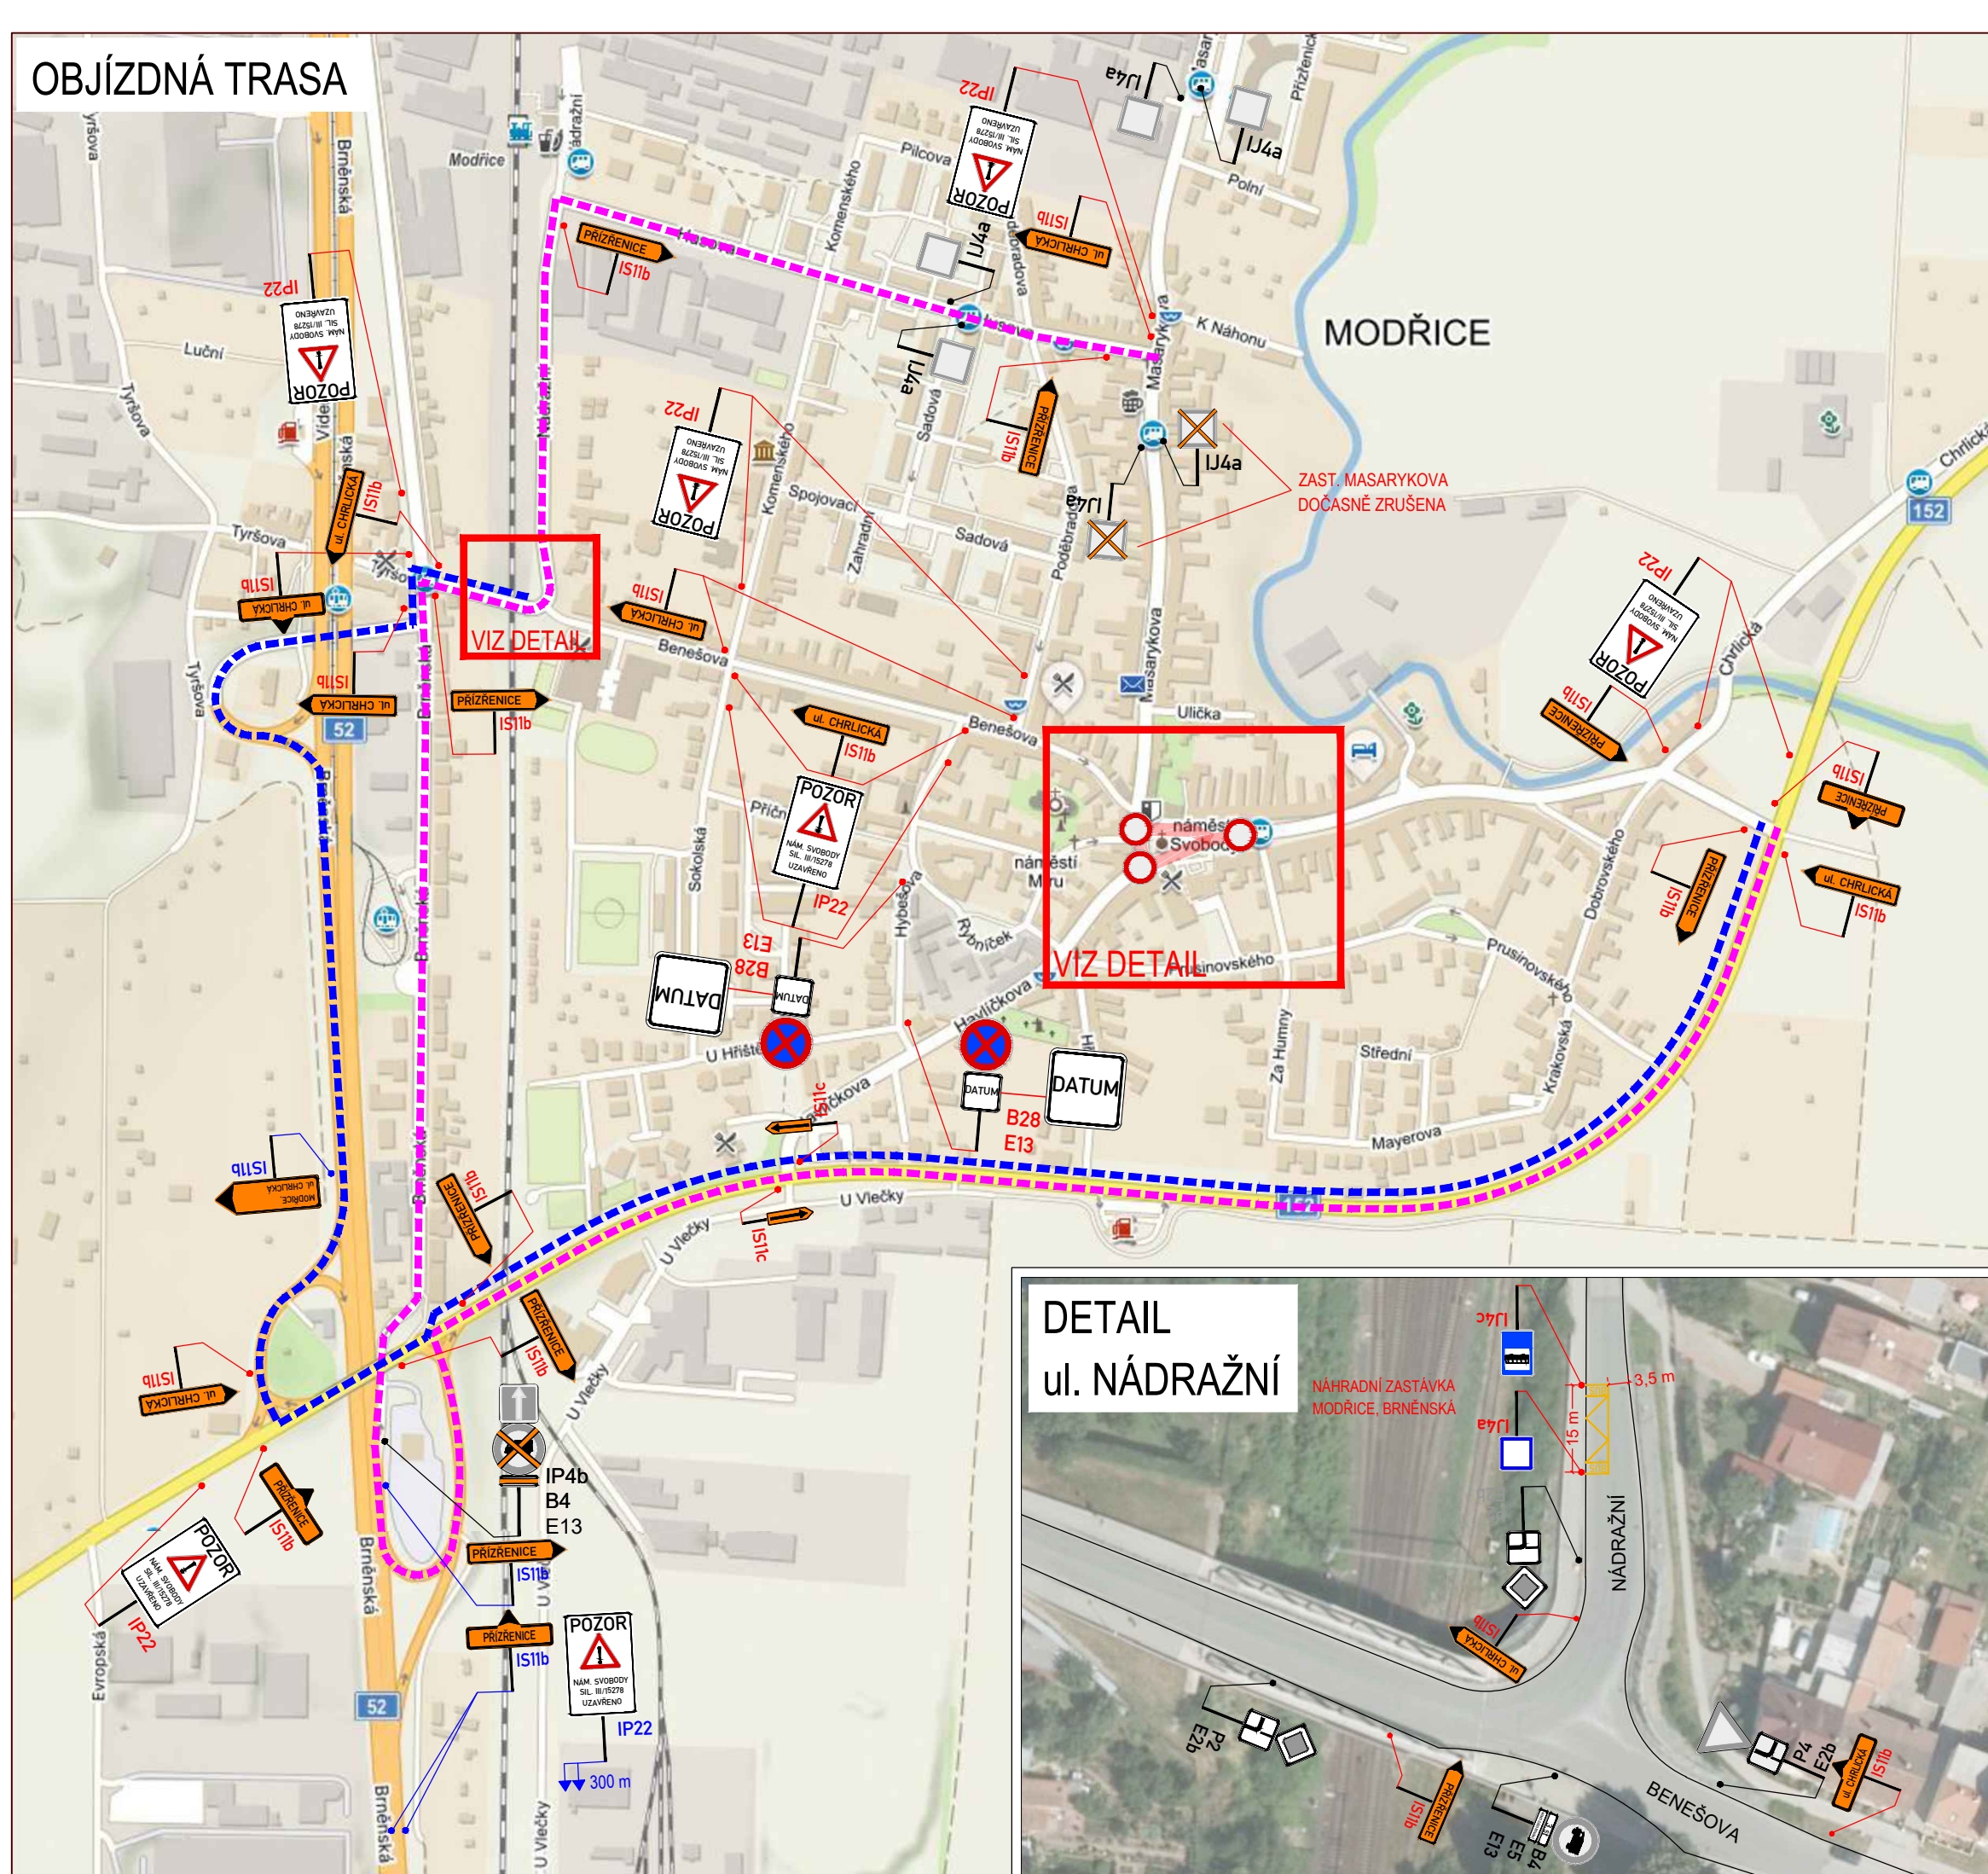


DETAIL OD 07:00 - 20:00 HOD. NÁM. SVOBODY

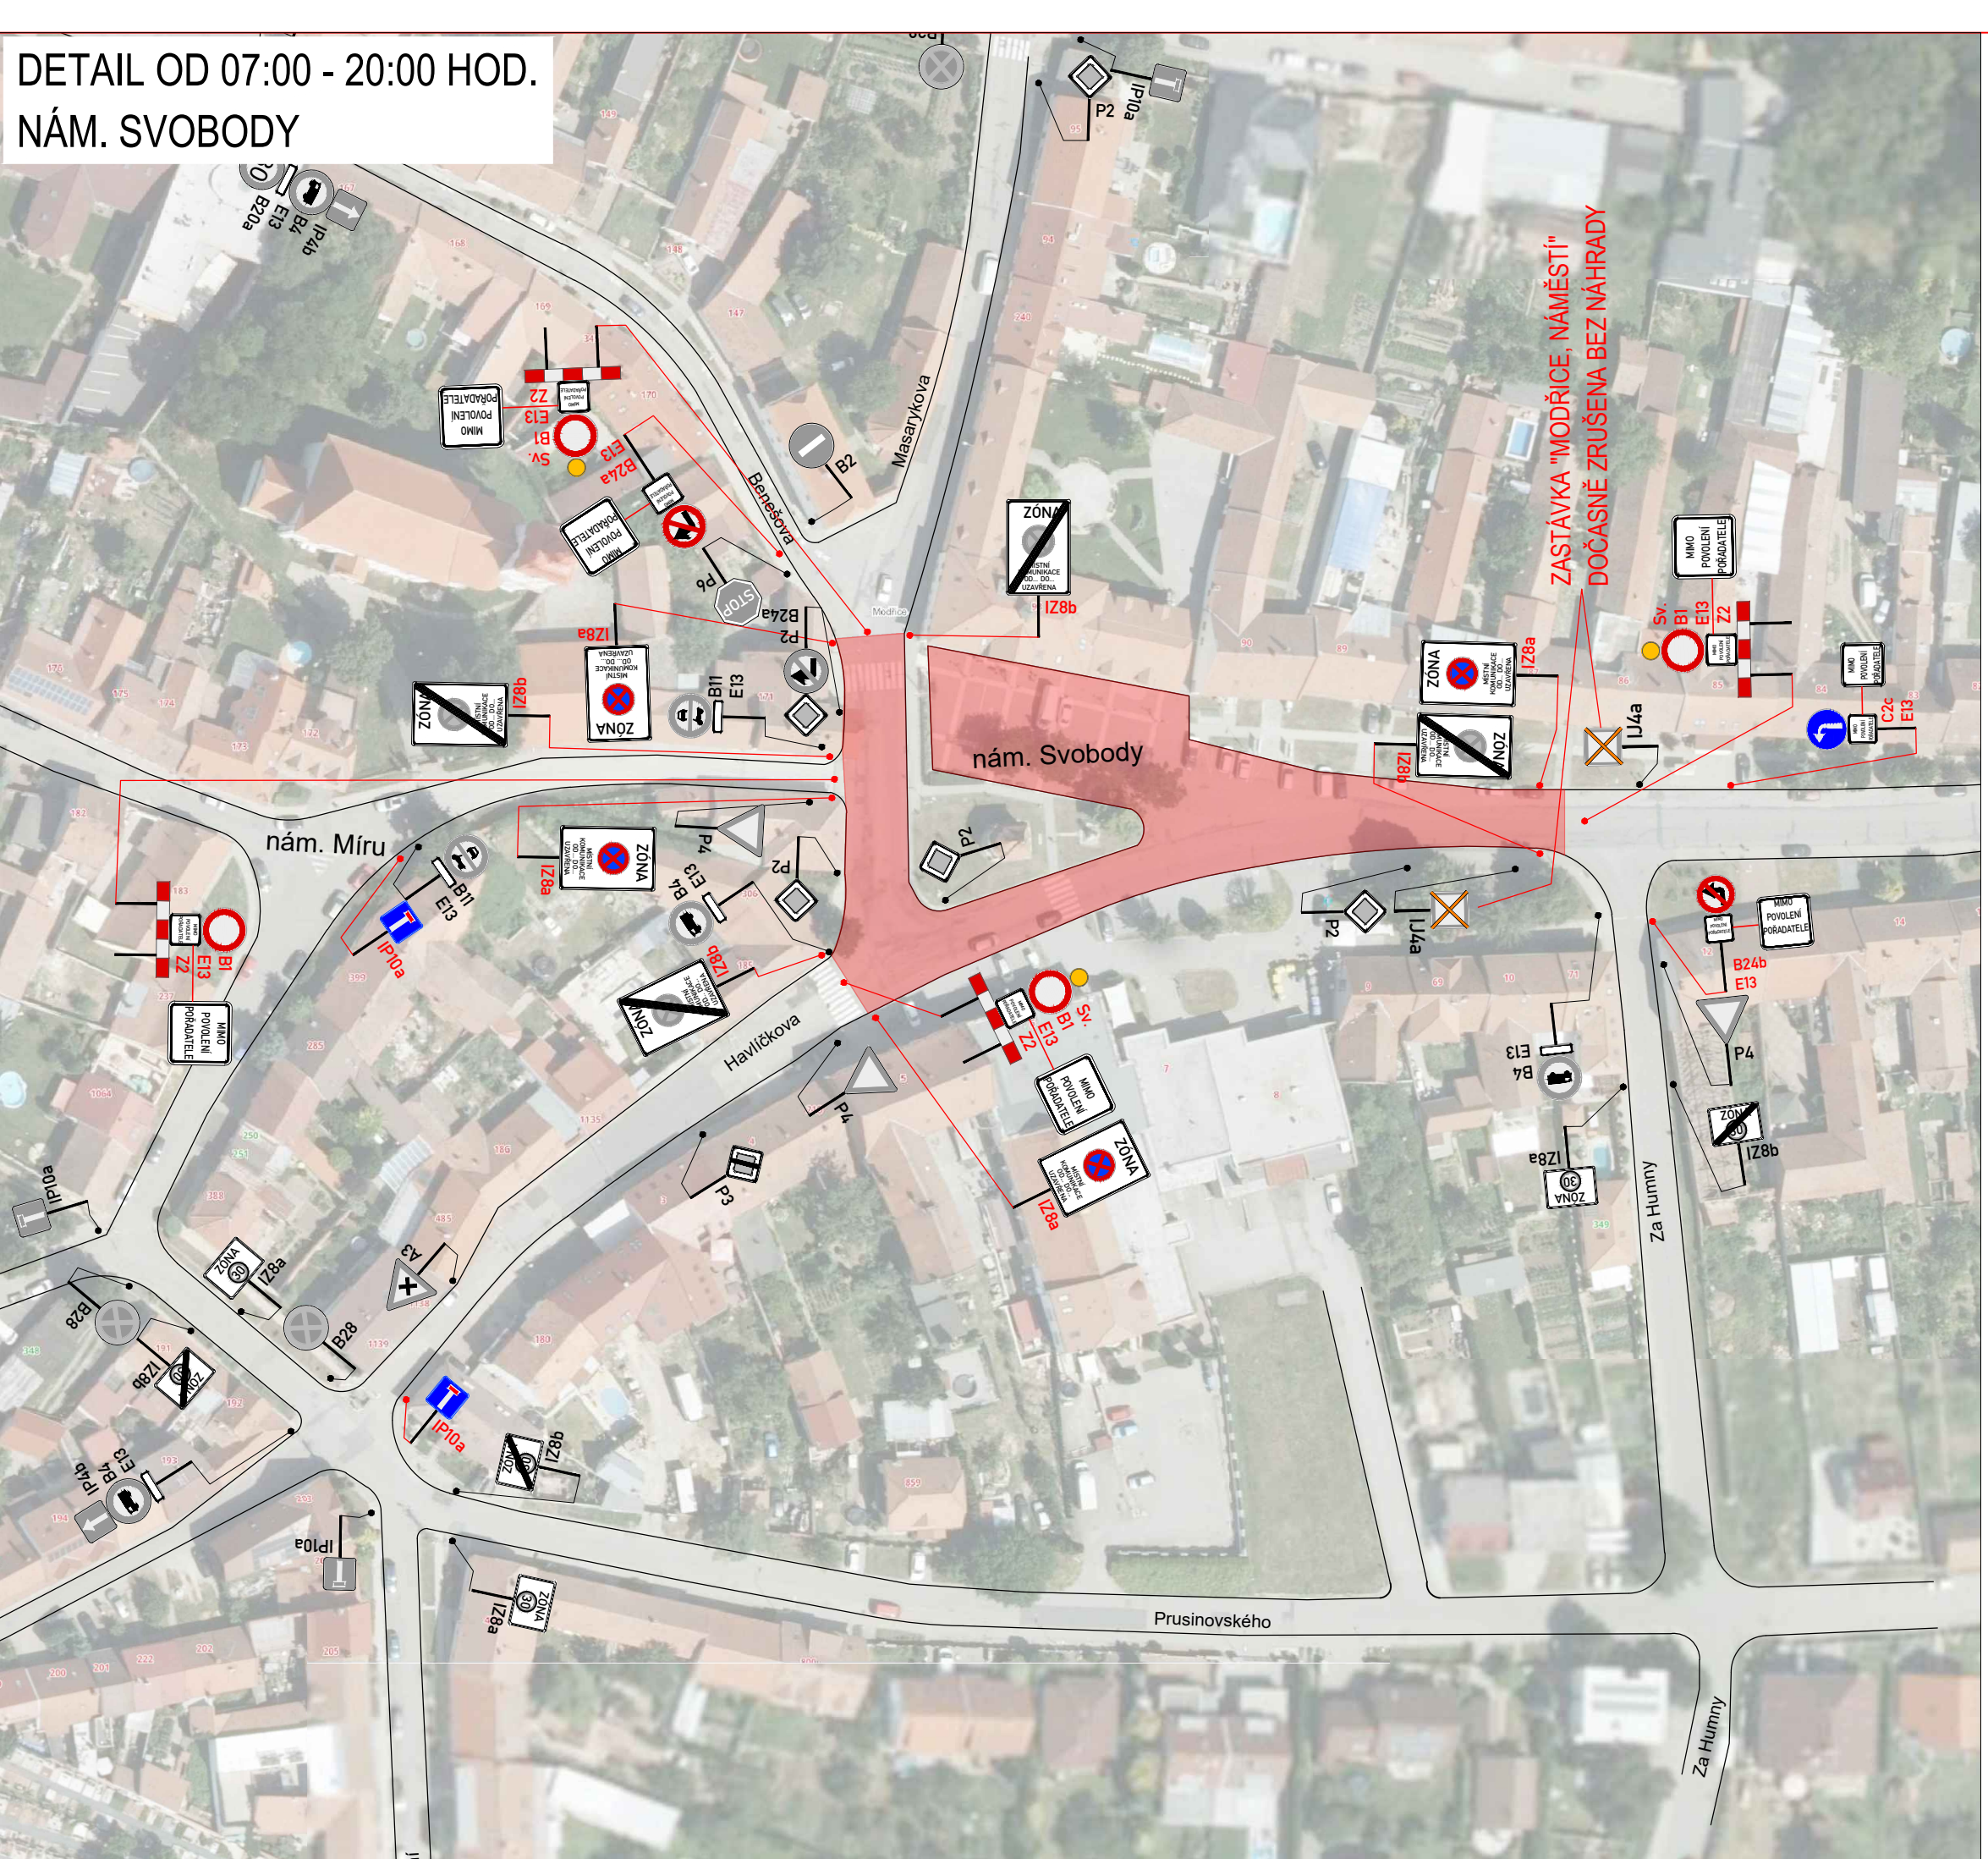

LEGENDA:

	STÁVAJÍCÍ SVISLÉ DZ		PROVIZORNÍ SVISLÉ DZ - STANOVUJÍ ŠLAPANICE
	STÁVAJÍCÍ SVISLÉ DZ DOČASNĚ ZRUŠENÉ		PROVIZORNÍ SVISLÉ DZ - STANOVUJE KÚ OD
	OBJÍZDNÁ TRASA - SMĚR PŘÍZŘENICE		ZÁBOR - KULTURNÍ AKCE
	OBJÍZDNÁ TRASA - SMĚR UL. CHRlická		

POZNÁMKA:
 Přechodné DZ B28, IZ8a/b bude osazeno 7 dní před začátkem akce
 Umístění dopravního značení bude instalováno v souladu s TP č. 65, TP č. 66, TP č. 133 a s ustanovením zákona č. 361/2000 Sb.
 Otevřené výkopy a pracovní místo bude odpovídajícím způsobem zabezpečeno dle zákona č. 283/2021 Sb. a zásad BOZP.
 - TP č. 65 (Zásady pro dopravní značení na pozemních komunikacích)
 - TP č. 66 (Zásady pro označování pracovních míst na pozemních komunikacích)
 - TP č. 133 (Zásady pro vodorovné dopravní značení na pozemních komunikacích)


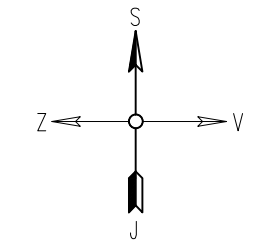


ZNAKOM s.r.o. – OLOMOUCKÁ 1177/178, 627 00 BRNO, IČO: 2626 4641, TEL.: +420 602 332 710, E-MAIL: ZNAKOM@ZNAKOM.CZ, WEB: WWW.ZNAKOM.CZ		
Vypracoval: Štěpán REZNIK podpis:	Zodpovědný projektant: Štěpán REZNIK podpis:	Reditel/Technická kontrola: Petr Bednár podpis:



Místo: MODŘICE, NÁM. SVOBODY	Číslo zak.: 26210744
Komunikace: III/15278	Formát: 297x840
Staničení úseku: –	Datum: 4/2026
Akce: MODŘICKÉ SLAVNOSTI - NÁM. SVOBODY	Revize: 00
Obsah: PŘECHODNÁ ÚPRAVA PROVOZU	Číslo přílohy: 1

OBJÍZDNÁ TRASA

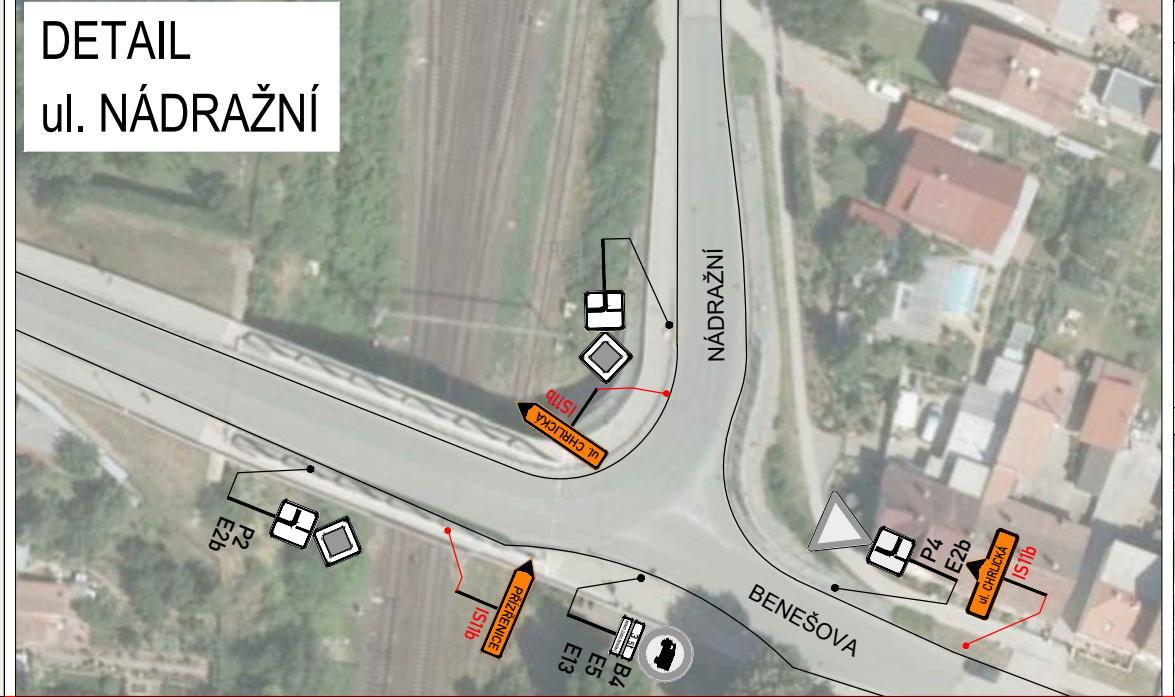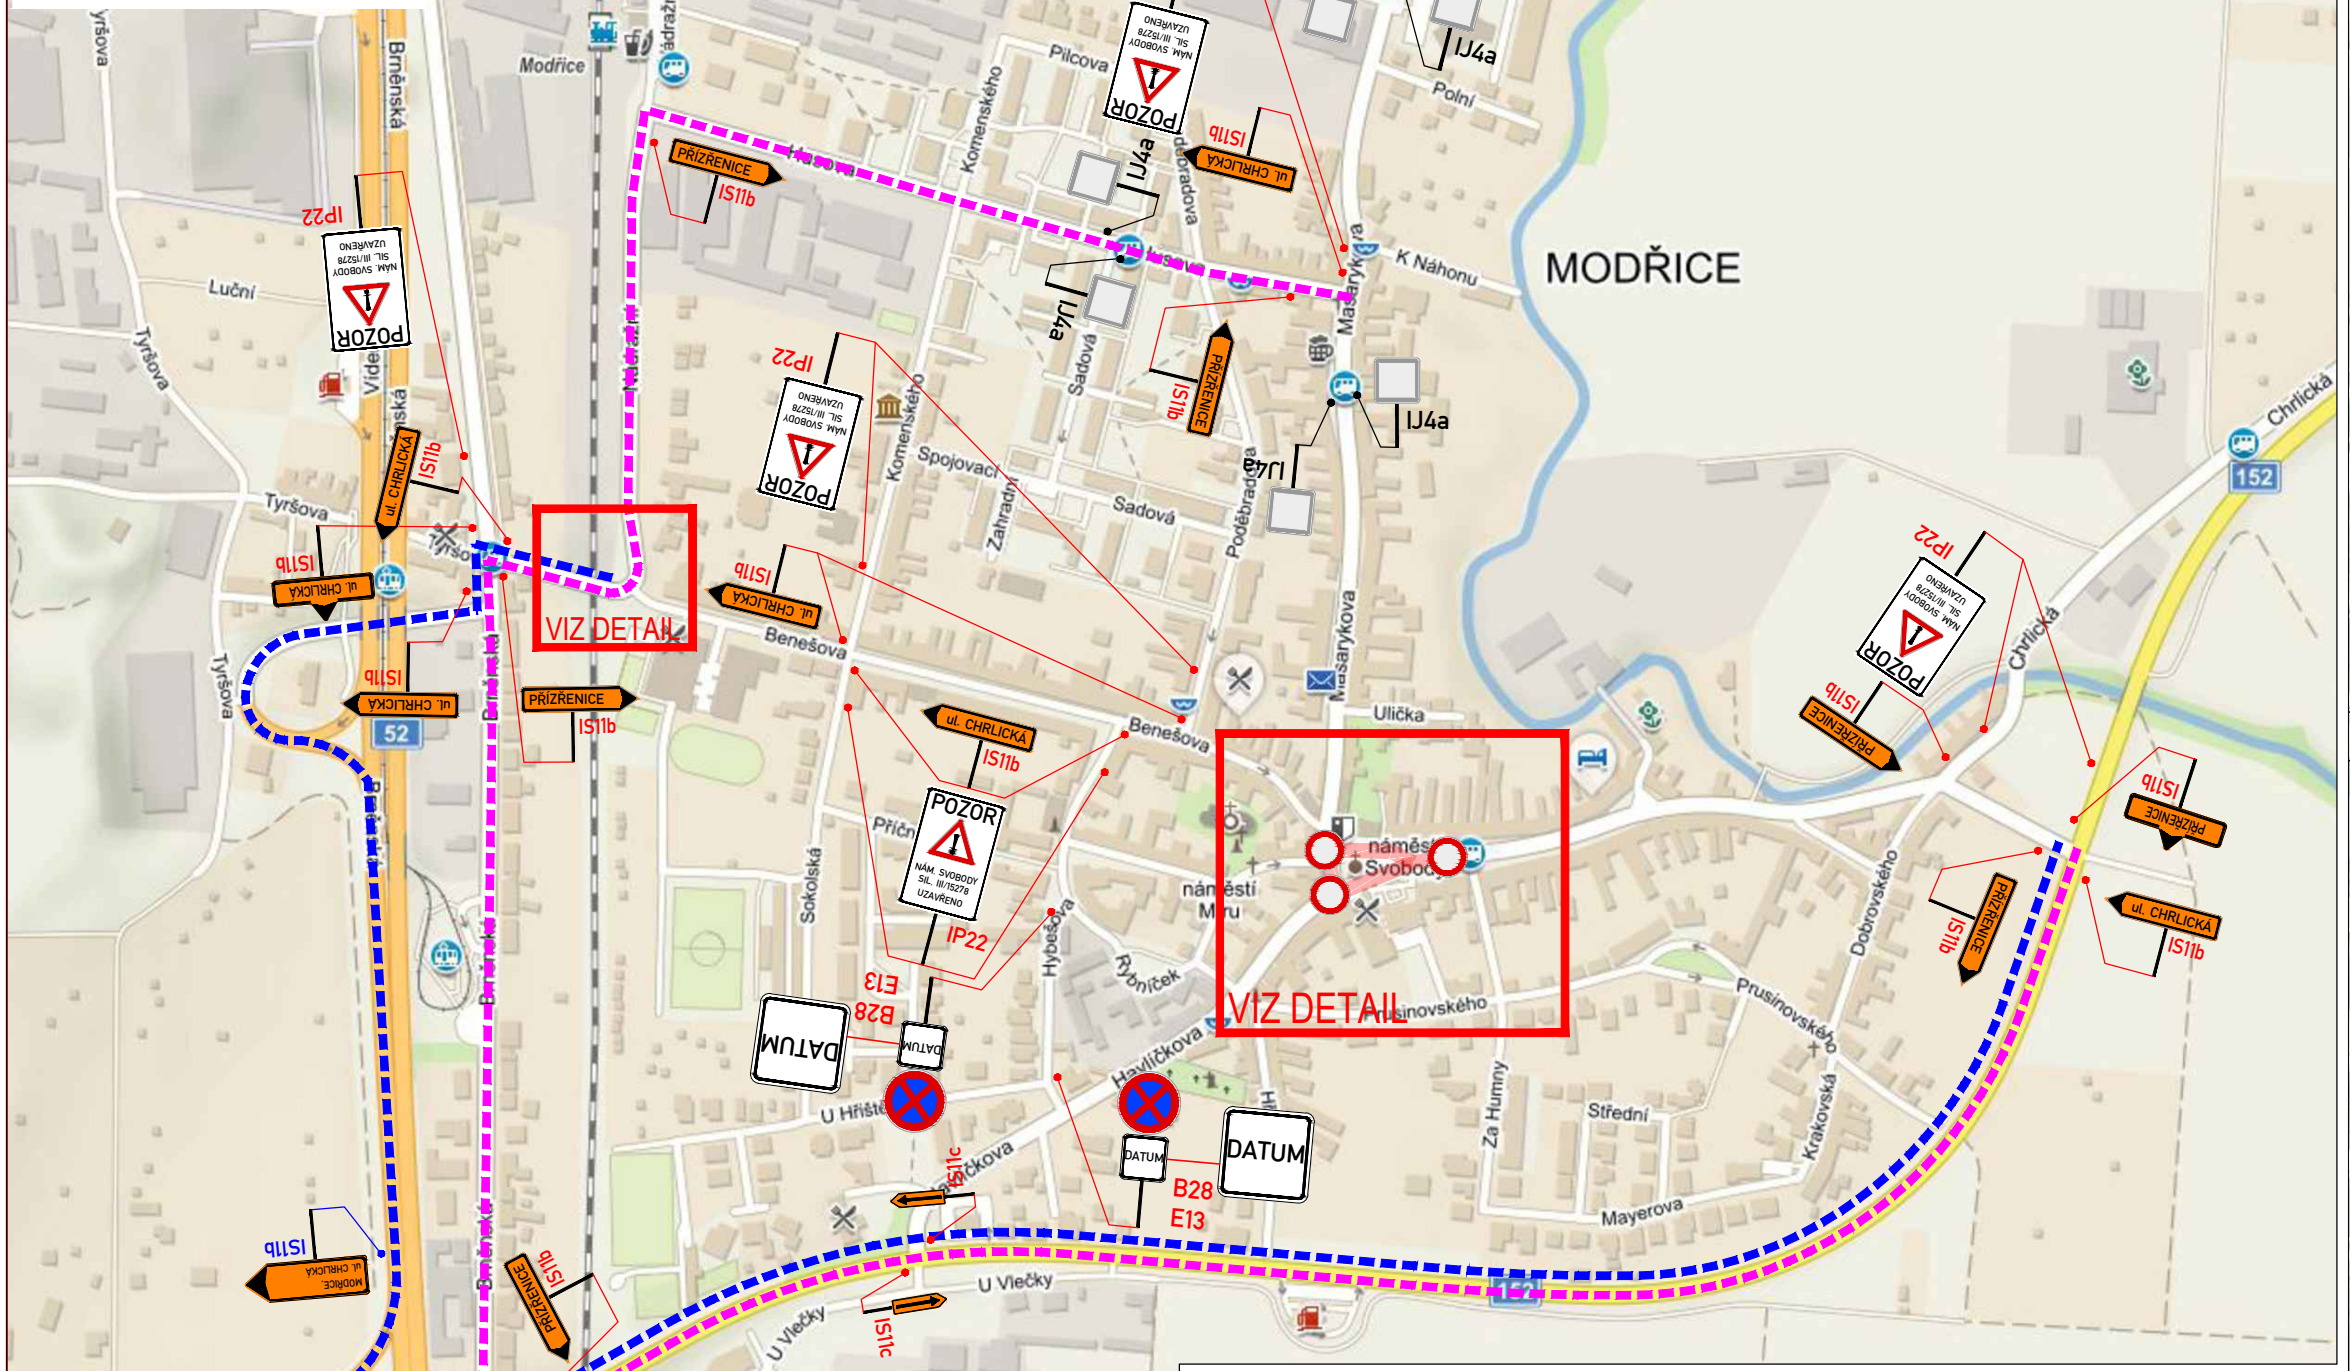


**DETAIL OD 20:00 - 24:00 HOD.
NÁM. SVOBODY**



LEGENDA:

	STÁVAJÍCÍ SVISLÉ DZ		PROVIZORNÍ SVISLÉ DZ - STANOVUJÍ ŠLAPANICE
	STÁVAJÍCÍ SVISLÉ DZ DOČASNĚ ZRUŠENÉ		PROVIZORNÍ SVISLÉ DZ - STANOVUJE KÚ OD
	OBJÍZDNÁ TRASA - SMĚR PRÍZŘENICE		ZÁBOR - KULTURNÍ AKCE
	OBJÍZDNÁ TRASA - SMĚR UL. CHRlickÁ		

POZNÁMKA:
 Přechodné DZ B28, IZ8a/b bude osazeno 7 dní před začátkem akce
 Umístění dopravního značení bude instalováno v souladu s TP č. 65, TP č. 66, TP č. 133 a s ustanovením zákona č. 361/2000 Sb.
 Otevřené výkopy a pracovní místo bude odpovídajícím způsobem zabezpečeno dle zákona č. 283/2021 Sb. a zásad BOZP.
 - TP č. 65 (Zásady pro dopravní značení na pozemních komunikacích)
 - TP č. 66 (Zásady pro označování pracovních míst na pozemních komunikacích)
 - TP č. 133 (Zásady pro vodorovné dopravní značení na pozemních komunikacích)

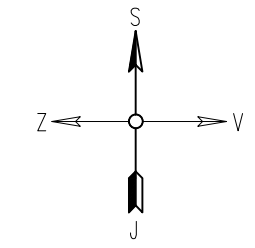

ZNAKOM s.r.o. – OLOMOUCKÁ 1177/178, 627 00 BRNO, IČO: 2626 4641, TEL.: +420 602 332 710, E-MAIL: ZNAKOM@ZNAKOM.CZ, WEB: WWW.ZNAKOM.CZ		
Vypracoval: Štěpán REZNIK podpis:	Zodpovědný projektant: Štěpán REZNIK podpis:	Ředitel/Technická kontrola: Petr Bednář podpis:



Místo: MODŘICE, NÁM. SVOBODY	Číslo zak.: 26210744
Komunikace: III/15278	Formát: 297x840
Staničení úseku: –	Datum: 4/2026
Akce: MODŘICKÉ SLAVNOSTI - NÁM. SVOBODY	Revize: 00
Obsah: PŘECHODNÁ ÚPRAVA PROVOZU	Číslo přílohy: 2