


PŘEHLEDOVÁ MAPA:

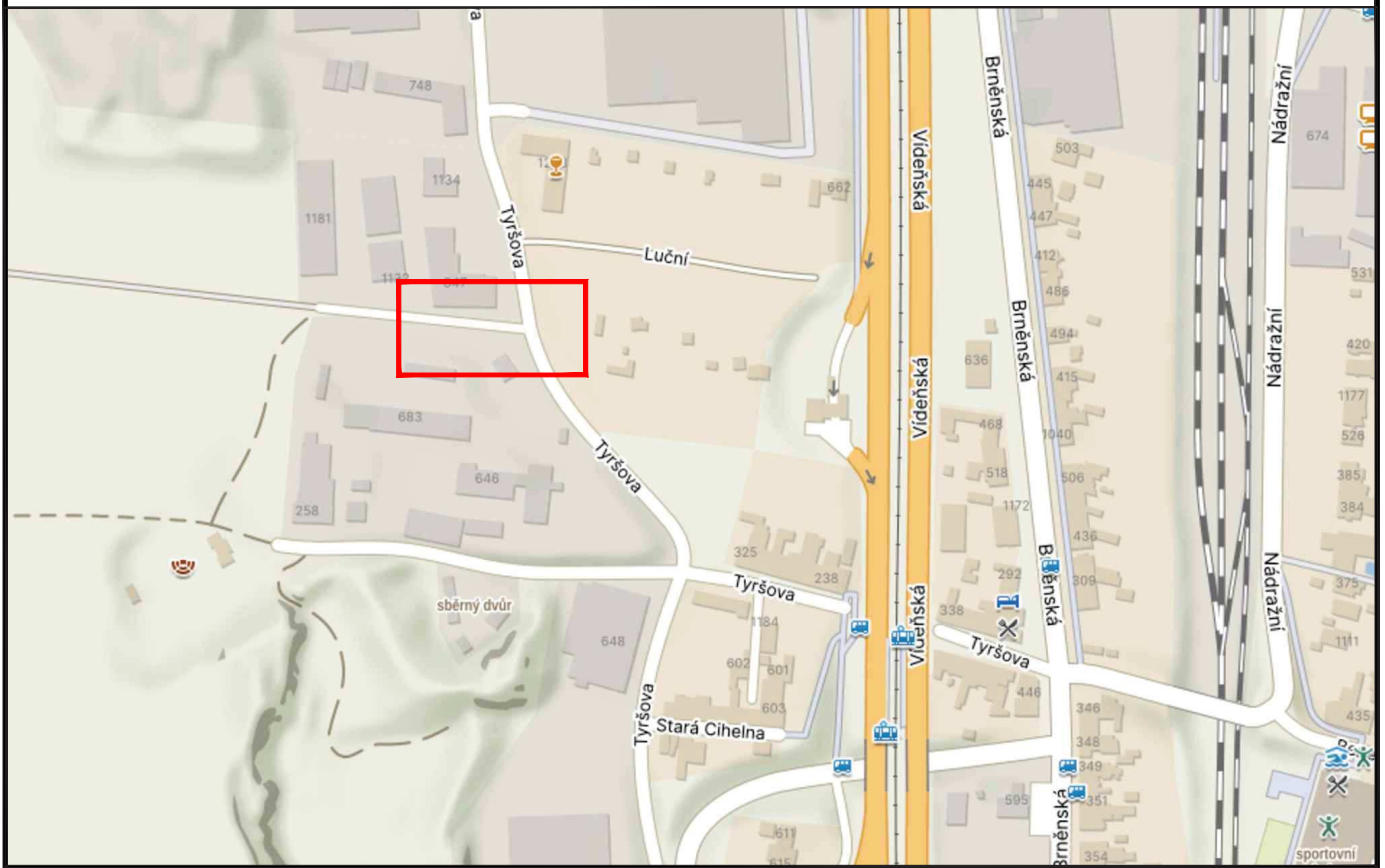

POLICIE ČESKÉ REPUBLIKY

Územní odbor Brno-venkov

Dopravní inspektorát, pracoviště dopravního inženýrství

Odsouhlaseno dne: 01. 06. 2026 1/3

Pod č.j.: KRPB- 110262-2 /ČJ-2026 -0603DI-NEZ

Dle § 24 zák. č. 13/1997 Sb.

§ 77/2b)..... zák. č. 361/2000 Sb.

Platnost: 1 rok


Podpis:

ZNAKOM s.r.o. – OLOMOUCKÁ 1177/178, 627 00 BRNO, IČO: 2626 4641, TEL.: +420 602 332 710, E-MAIL: ZNAKOM@ZNAKOM.CZ, WEB: WWW.ZNAKOM.CZ

Vypracoval: Šimon Vrba podpis:	Zodpovědný projektant: Šimon Vrba podpis:	Ředitel/Technická kontrola: Petr Bednář podpis:	
--------------------------------------	---	---	--

Místo: MODŘICE, ul. TYRŠOVA	Číslo zak.: 26Z10879
Komunikace: MK	Formát: A4
Staničení úseku: –	Datum: 05/2026
Akce: MODŘICE, TYRŠOVA, DTS, VN, NN, TECPA	Revize: 00
Obsah: PŘECHODNÁ ÚPRAVA PROVOZU	Číslo přílohy: 0

POLICIE ČESKÉ REPUBLIKY
 Územní odbor Brno-venkov
 Dopravní inspektorát
 pracoviště dopravního inženýrství
 611 33 Brno, Horní 21

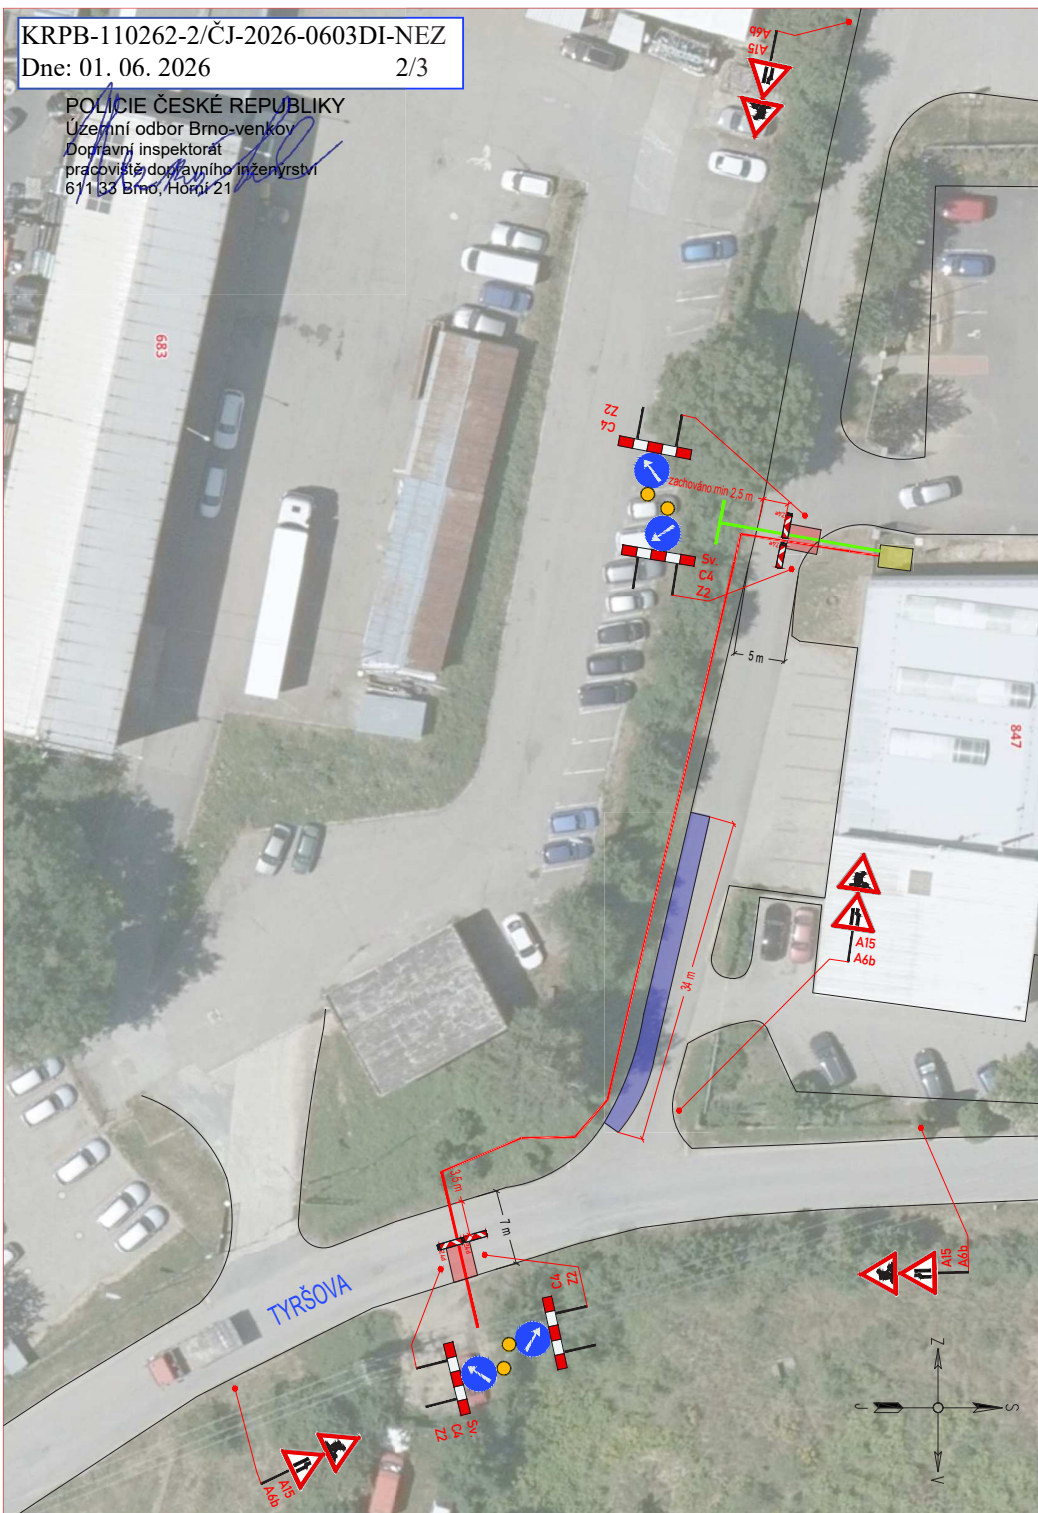


LEGENDA:

	STÁVAJÍCÍ SVISLÉ DZ		PROVIZORNÍ SVISLÉ DZ
	STÁVAJÍCÍ SVISLÉ DZ DOČASNĚ ZRUŠENÉ		PROVIZORNÍ SVISLÉ DZ - UMÍSTĚNO 7 DNÍ PŘEDEM
	NOVÉ KABELY NN		ZÁBOR
	NOVÉ KABELY VN		PŘEJEZDOVÝ PLECH
	NOVÁ TRAFOSTANICE		POSUVNÉ PRACOVNÍ MÍSTO

POZNÁMKA:
 Umístění dopravního značení bude instalováno v souladu s TP č. 65, TP č. 66, TP č. 133 a s ustanovením zákona č. 361/2000 Sb.
 Otevřené výkopy a pracovní místo bude odpovídajícím způsobem zabezpečeno dle zákona č. 283/2021 Sb. a zásad BOZP.
 - TP č.65 (Zásady pro dopravní značení na pozemních komunikacích)
 - TP č.66 (Zásady pro označování pracovních míst na pozemních komunikacích)
 - TP č.133 (Zásady pro vodorovné dopravní značení na pozemních komunikacích)

pokud v souvislosti s omezením dopravy na dotčených komunikacích nastane v důsledku dopravně inženýrských opatření negativní situace ve vztahu k bezpečnosti a plynulosti silničního provozu, je ze strany realizačního subjektu, provádějícího předmětné stavební činnosti, povinností bezodkladně projednat a zajistit příslušná opatření vedoucí k eliminaci negativních následků plynoucích z dočasné úpravy organizace silničního provozu (např. na základě podnětu Policie ČR, místně příslušného správního úřadu, aj., ale i na základě vlastního zjištění při realizaci stavebních prací);

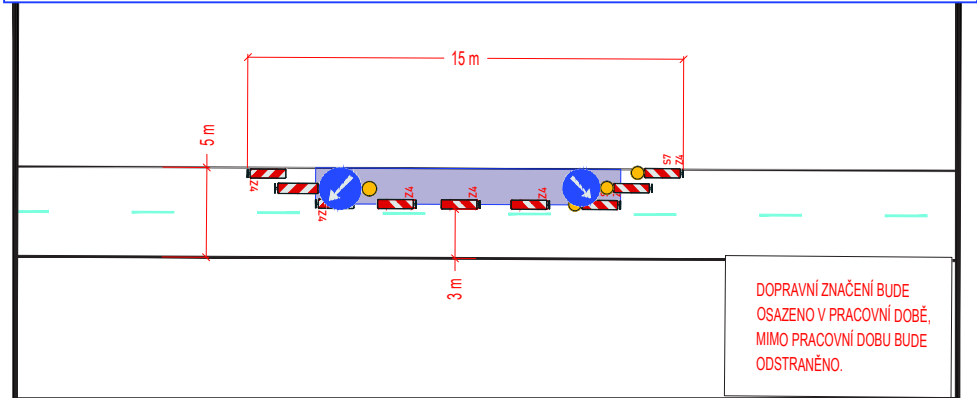


SITUACE 1

ZNAKOM s.r.o. – OLOMOUCKÁ 1177/178, 627 00 BRNO, IČO: 2626 4641, TEL.: +420 602 332 710, E-MAIL: ZNAKOM@ZNAKOM.CZ, WEB: WWW.ZNAKOM.CZ			
Vypracoval: Šimon Vrba podpis:	Zodpovědný projektant: Šimon Vrba podpis:	Ředitel/Technická kontrola: Petr Bednář podpis:	

Místo: MODŘICE, ul. TYŘŠOVA	Číslo zak.: 26Z10879
Komunikace: MK	Formát: A3
Staničení úseku: –	Datum: 05/2026
Akce: MODŘICE, TYŘŠOVA, DTS, VN, NN, TECPA	Revize: 00
Obsah: PŘECHODNÁ ÚPRAVA PROVOZU	Číslo přílohy: 1

POLICIE ČESKÉ REPUBLIKY
 Územní odbor Brno-venkov
 Dopravní inspektorát
 pracoviště dopravního inženýrství
 611 33 Brno, Horní 21

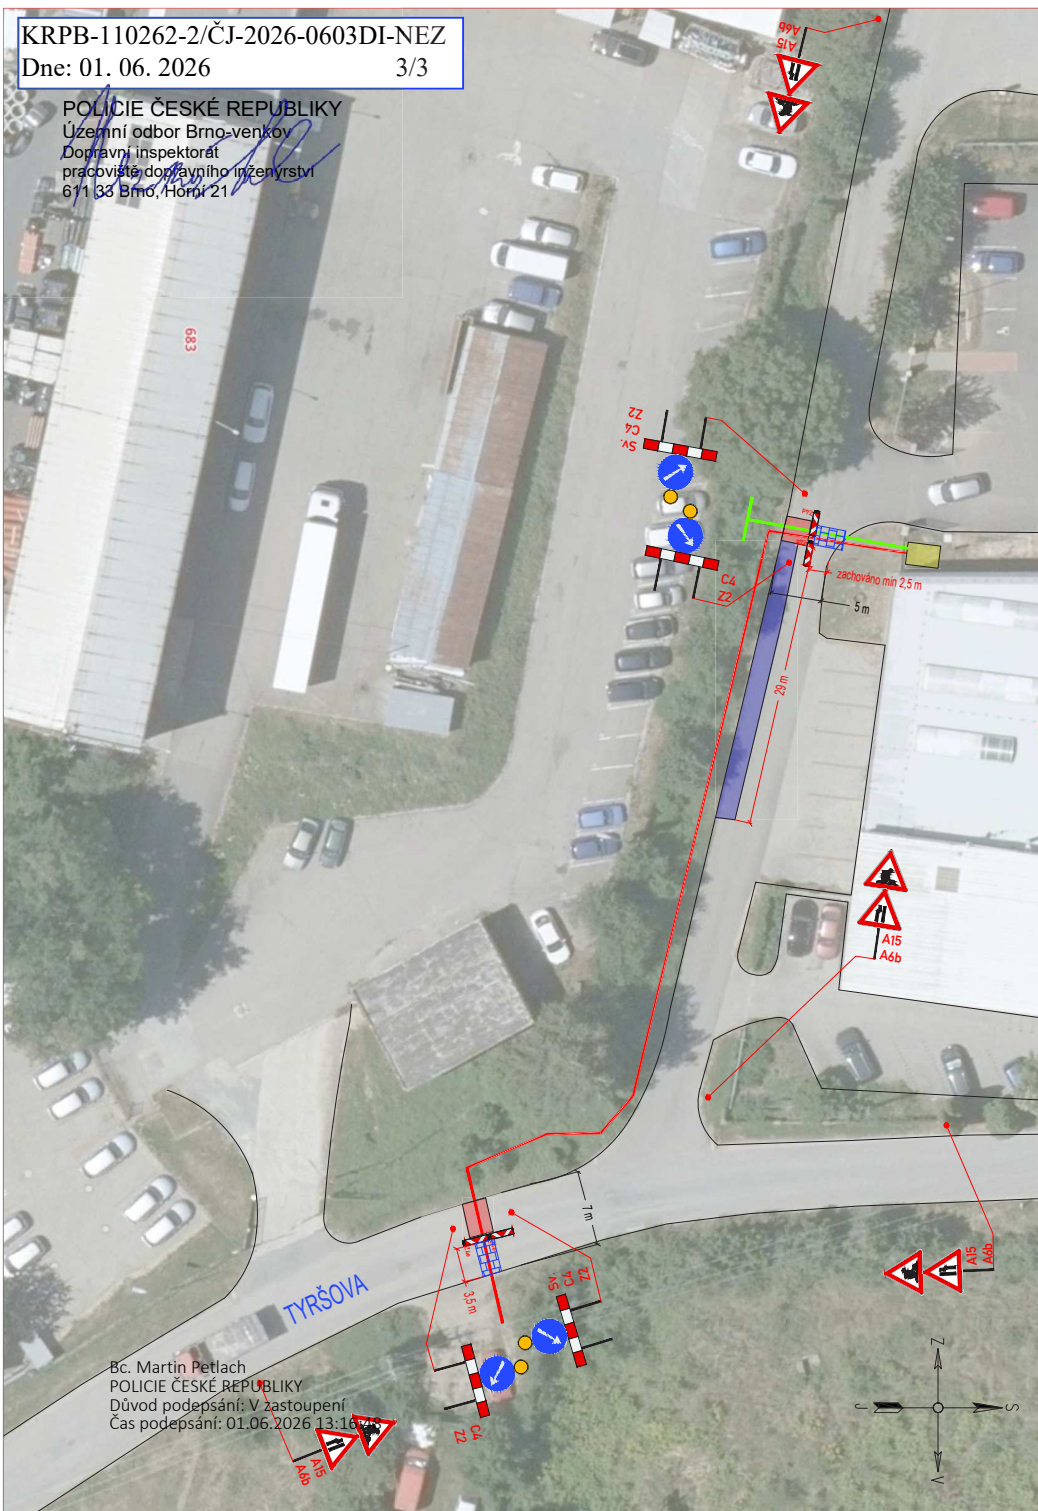

Bc. Martin Petlach
 POLICIE ČESKÉ REPUBLIKY
 Důvod podepsání: V zastoupení
 Čas podepsání: 01.06.2026 13:16:41

LEGENDA:

	STÁVAJÍCÍ SVISLÉ DZ		PROVIZORNÍ SVISLÉ DZ
	STÁVAJÍCÍ SVISLÉ DZ DOČASNĚ ZRUŠENÉ		PROVIZORNÍ SVISLÉ DZ - UMÍSTĚNO 7 DNÍ PŘEDEM
	NOVÉ KABELY NN		ZÁBOR
	NOVÉ KABELY VN		PŘEJEZDOVÝ PLECH
	NOVÁ TRAFOSTANICE		POSUVNÉ PRACOVNÍ MÍSTO


POZNÁMKA:

Umístění dopravního značení bude instalováno v souladu s TP č. 65, TP č. 66, TP č. 133 a s ustanovením zákona č. 361/2000 Sb.

Otevřené výkopy a pracovní místo bude odpovídajícím způsobem zabezpečeno dle zákona č. 283/2021 Sb. a zásad BOZP.

- TP č.65 (Zásady pro dopravní značení na pozemních komunikacích)
- TP č.66 (Zásady pro označování pracovních míst na pozemních komunikacích)
- TP č.133 (Zásady pro vodorovné dopravní značení na pozemních komunikacích)

• pokud v souvislosti s omezením dopravy na dotčených komunikacích nastane v důsledku dopravně inženýrských opatření negativní situace ve vztahu k bezpečnosti a plynulosti silničního provozu, je ze strany realizačního subjektu, provádějícího předmětné stavební činnosti, povinností bezodkladně projednat a zajistit příslušná opatření vedoucí k eliminaci negativních následků plynoucích z dočasné úpravy organizace silničního provozu (např. na základě podnětu Policie ČR, místně příslušného správního úřadu, aj., ale i na základě vlastního zjištění při realizaci stavebních prací);

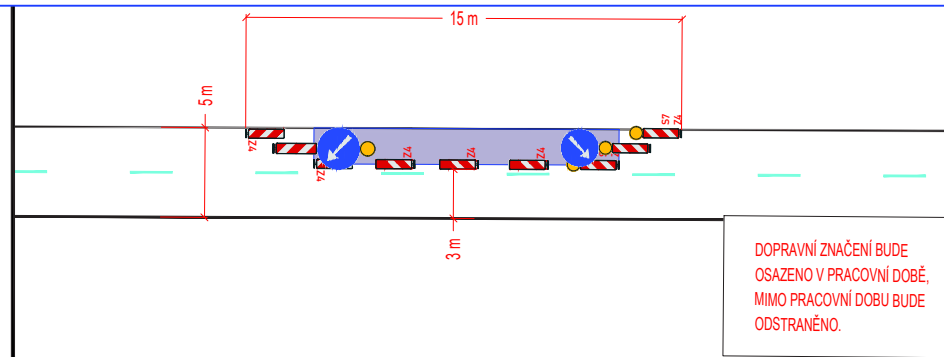

SITUACE 2

ZNAKOM s.r.o. – OLOMOUCKÁ 1177/178, 627 00 BRNO, IČO: 2626 4641, TEL.: +420 602 332 710, E-MAIL: ZNAKOM@ZNAKOM.CZ, WEB: WWW.ZNAKOM.CZ

Vypracoval: Šimon Vrba podpis:	Zodpovědný projektant: Šimon Vrba podpis:	Ředitel/Technická kontrola: Petr Bednář podpis:	
--------------------------------------	---	---	--

Místo: MODŘICE, ul. TYŘŠOVA	Číslo zak.: 26Z10879
Komunikace: MK	Formát: A3
Staničení úseku: –	Datum: 05/2026
Akce: MODŘICE, TYŘŠOVA, DTS, VN, NN, TECPA	Revize: 00
Obsah: PŘECHODNÁ ÚPRAVA PROVOZU	Číslo přílohy: 2