

ŘEŠENÍ DOPRAVNÍ SITUACE

PROJEKT DOPRAVNÍHO ZNAČENÍ

POLICIE ČESKÉ REPUBLIKY

Územní odbor Brno-venkov

Dopravní inspektorát, pracoviště dopravního inženýrství

Odsouhlaseno dne: 29. 05. 2026 1/6

Pod č.j.: KRPB- 78711-3 /ČJ-2026 -0603DI-NEZ

Dle § 24/2d)..... zák. č. 13/1997 Sb.

§ 77/2b)..... zák. č. 361/2000 Sb.

Platnost: 1 rok

Podpis:

- pokud v souvislosti s omezením dopravy na dotčených komunikacích nastane v důsledku dopravně inženýrských opatření negativní situace ve vztahu k bezpečnosti a plynulosti silničního provozu, je ze strany realizačního subjektu, provádějícího předmětné stavební činnosti, povinností bezodkladně projednat a zajistit příslušná opatření vedoucí k eliminaci negativních následků plynoucích z dočasné úpravy organizace silničního provozu (např. na základě podnětu Policie ČR, místně příslušného správního úřadu, aj., ale i na základě vlastního zjištění při realizaci stavebních prací);
- **dopravní značení a dopravní zařízení smějí být užity jen po nezbytně nutnou dobu a jen z důvodu jak to nezbytně vyžaduje bezpečnost a plynulost provozu na pozemních komunikacích;**

počet stran: **5**

akce: **kab. VN1275 do VR Modřice - etapa 2**

zakázka: **2026AK00016**

datum vypracování: **13. 3. 2026**

místo: **Brno - Vídeňská, Moravany - Brněnská**

projekt: **2026PR00015**

datum změny: **21. 5. 2026**

zadavatel: **SEKV, spol. s r.o.**

verze: **2**

poznámka: **termín: 24. 6. 2026**

rezervní termín: 22. 7. 2026

vypracoval: **Mgr. Kateřina Černá**

vyřizuje: **Ivana Sojková**



navrhované DZ



stávající DZ



stávající DZ dočasně zrušit



B28 a B29 nutno osadit 7 dní předem



počty Z4 a Z5 jsou pouze orientační



BS MORAVA SPOL. S R.O.

DOPRAVNÍ ZNAČENÍ: PŮJČOVNA – PRODEJ – SERVIS


FOLTÝNOVA 19, 635 00 BRNO

PROVOZOVNA: BRNO, CHIRONOVA UL., TEL.: 547 242 042

WWW.BSMORAVA.CZ E-MAIL: INFO@BSMORAVA.CZ

www.dopravni-znacenibno.cz

Náhradní termín: 22. 07. 2026,
0:00–2:00 hod.


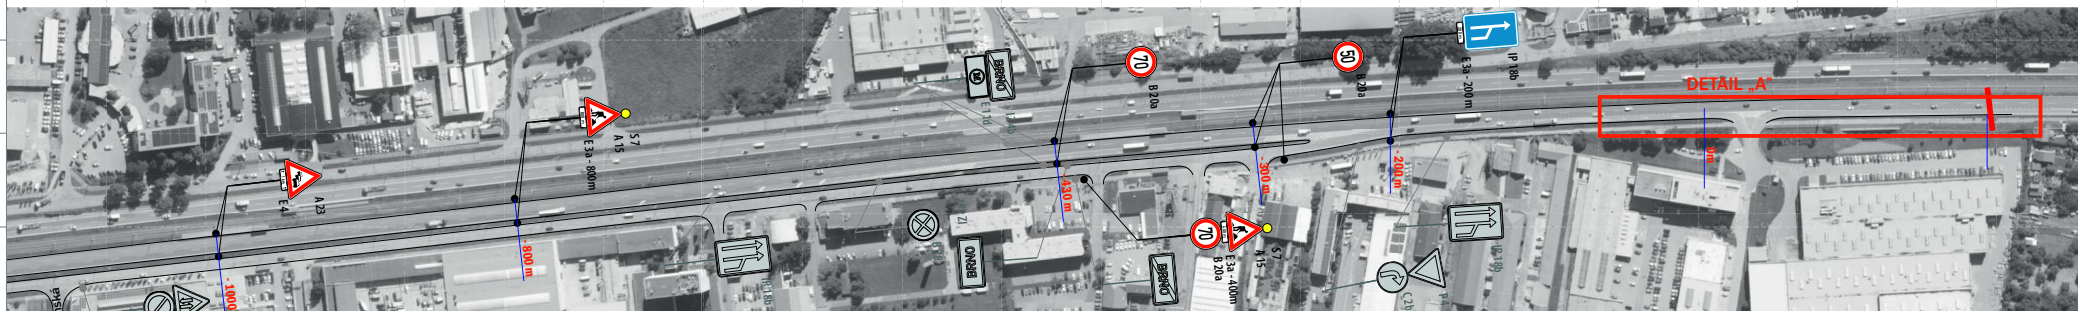


Termín: 24. 06. 2026,
00:00–02:00 hod.

SMĚR BRNO

POLICIE ČESKÉ REPUBLIKY
Územní odbor Brno-venkov
Dopravní inspektorát
pracoviště dopravního inženýrství
611 33 Brno, Hónr 21

KRPB-78711-3/ČJ-2026-0603DI-NEZ
Dne: 29. 05. 2026 2/6

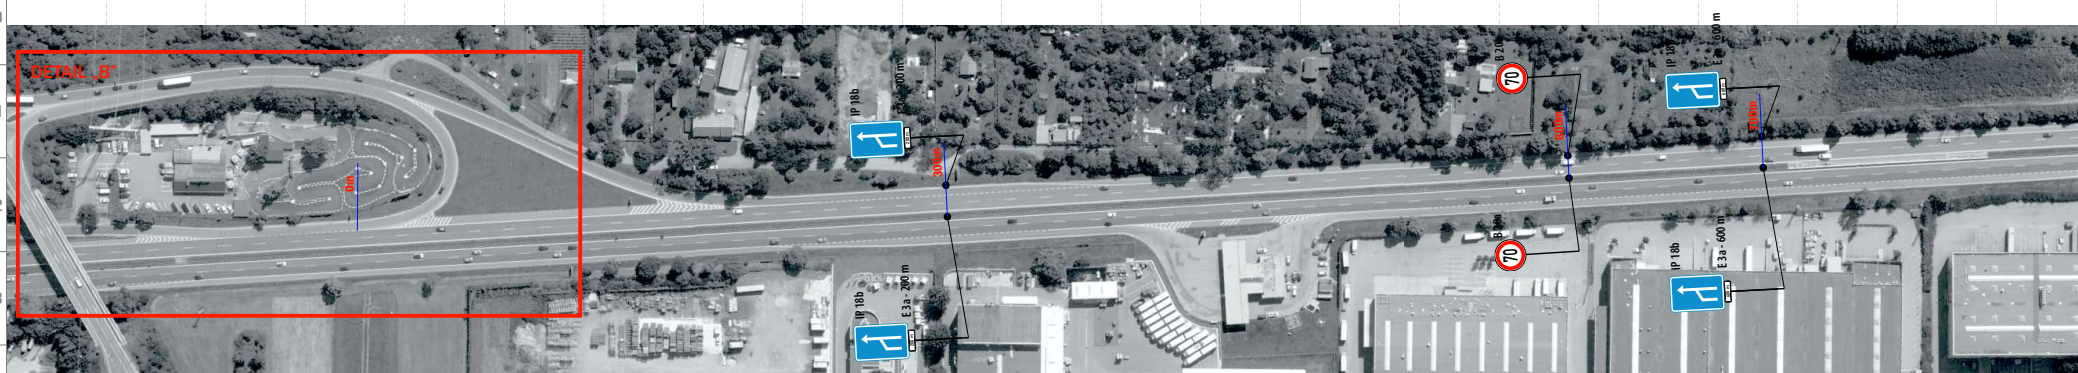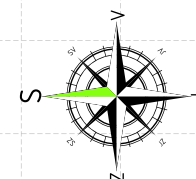


Termín: 24. 06. 2026,
00:00–02:00 hod.

Náhradní termín: 22. 07. 2026,
0:00–2:00 hod.

DETAIL „A“

POLICIE ČESKÉ REPUBLIKY
Územní odbor Brno-venkov
Dopravní inspektorát
pracoviště dopravního inženýrství
611 03 Brno, Horní 21

KRPB-78711-3/ČJ-2026-0603DI-NEZ
Dne: 29. 05. 2026 3/6

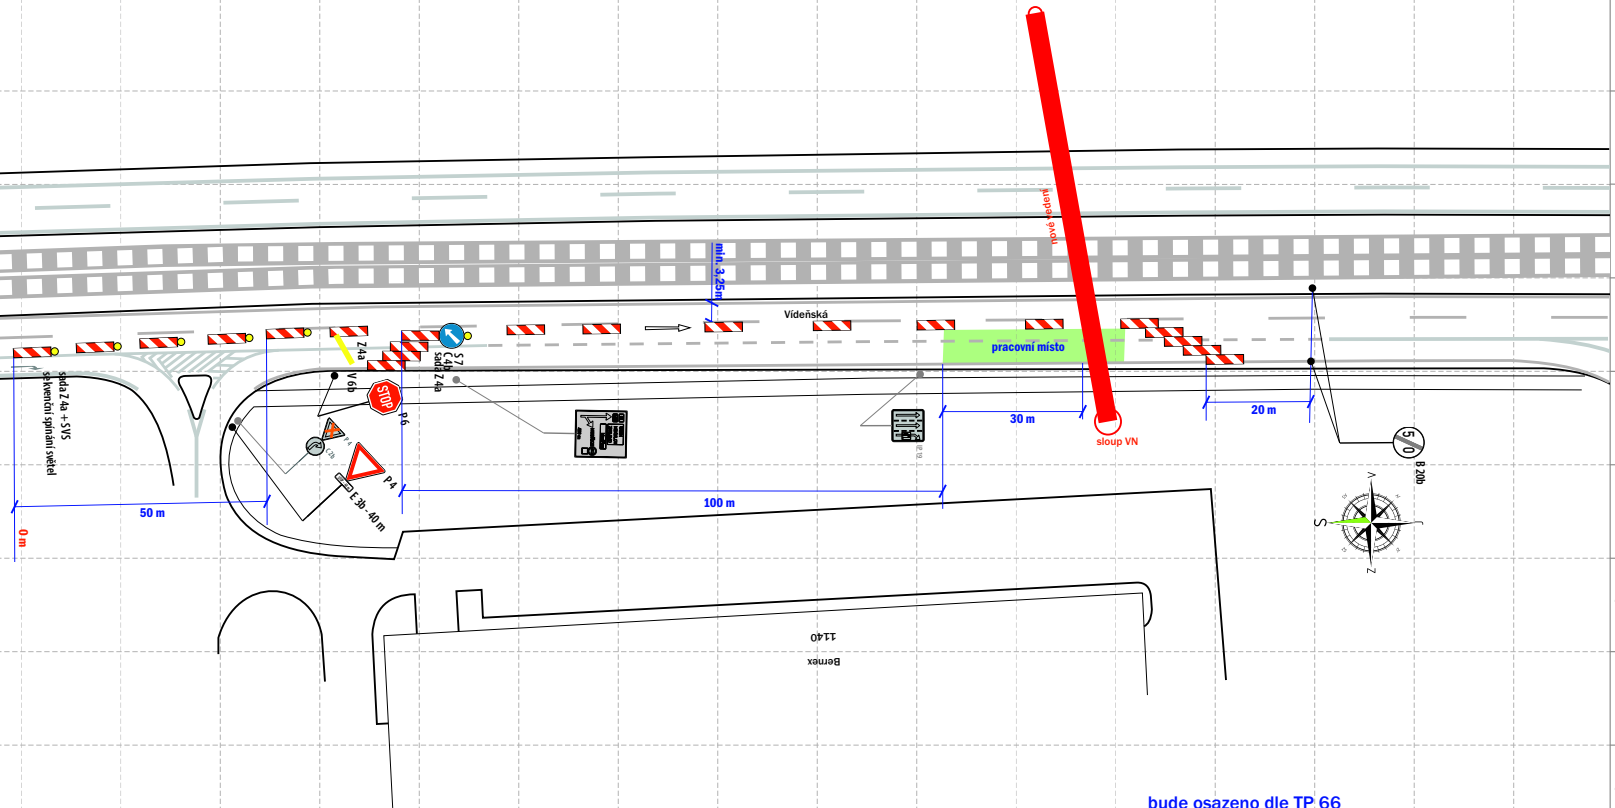

bude osazeno dle TP 66

doprava bude na nezbytně nutnou dobu zastavena
pověřenými pracovníky realizační firmy

uzávěra bude označena směrovými deskami Z4
- odstup max. 18 m


Termín: 24. 06. 2026,
00:00–02:00 hod.

Náhradní termín: 22. 07. 2026,
0:00–2:00 hod.

POLICE ČESKÉ REPUBLIKY
Územní odbor Brno-venkov
Dopravní inspektorát
pracoviště dopravního inženýrství
611 33 Brno, Horní 21

KRPB-78711-3/ČJ-2026-0603DI-NEZ
Dne: 29. 05. 2026 5/6

OBJÍZDNÁ TRASA

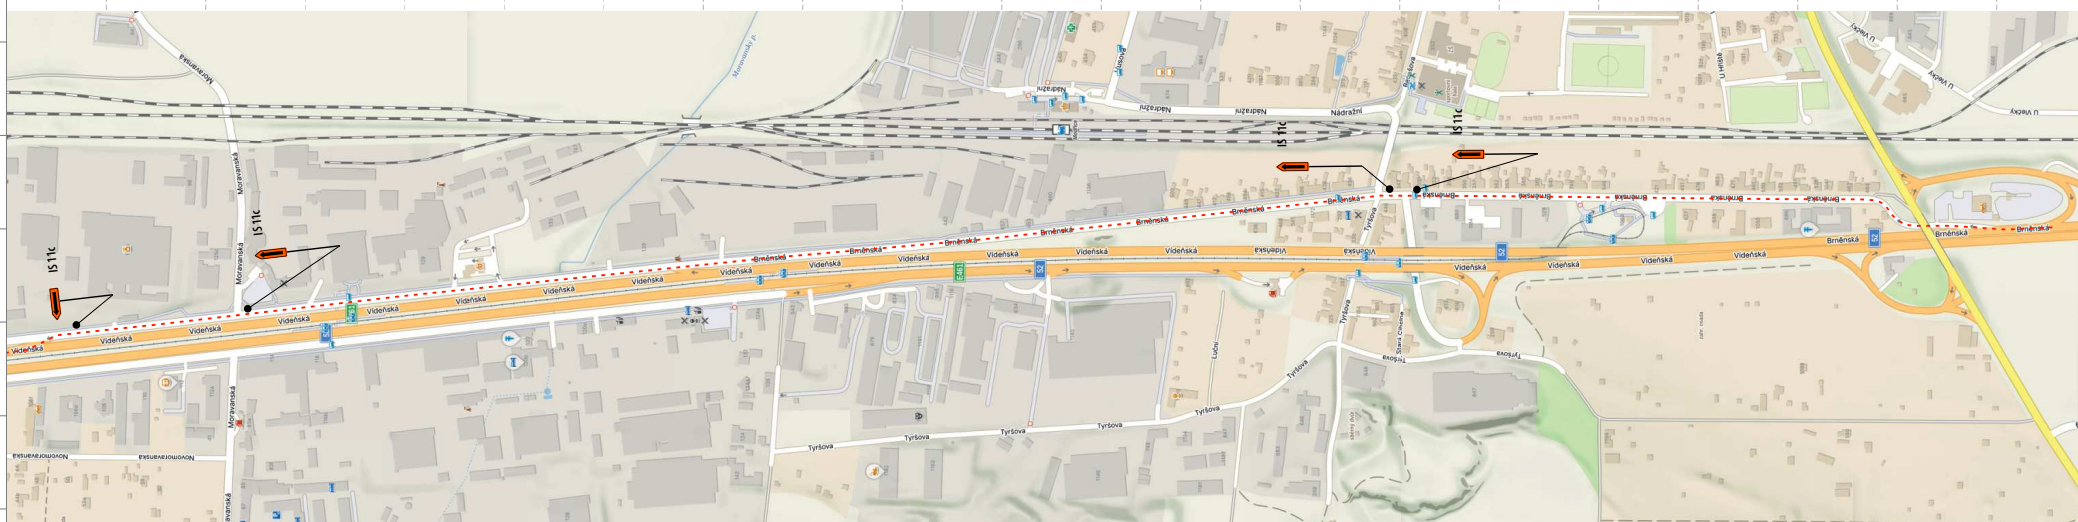

bude osazeno dle TP 66