
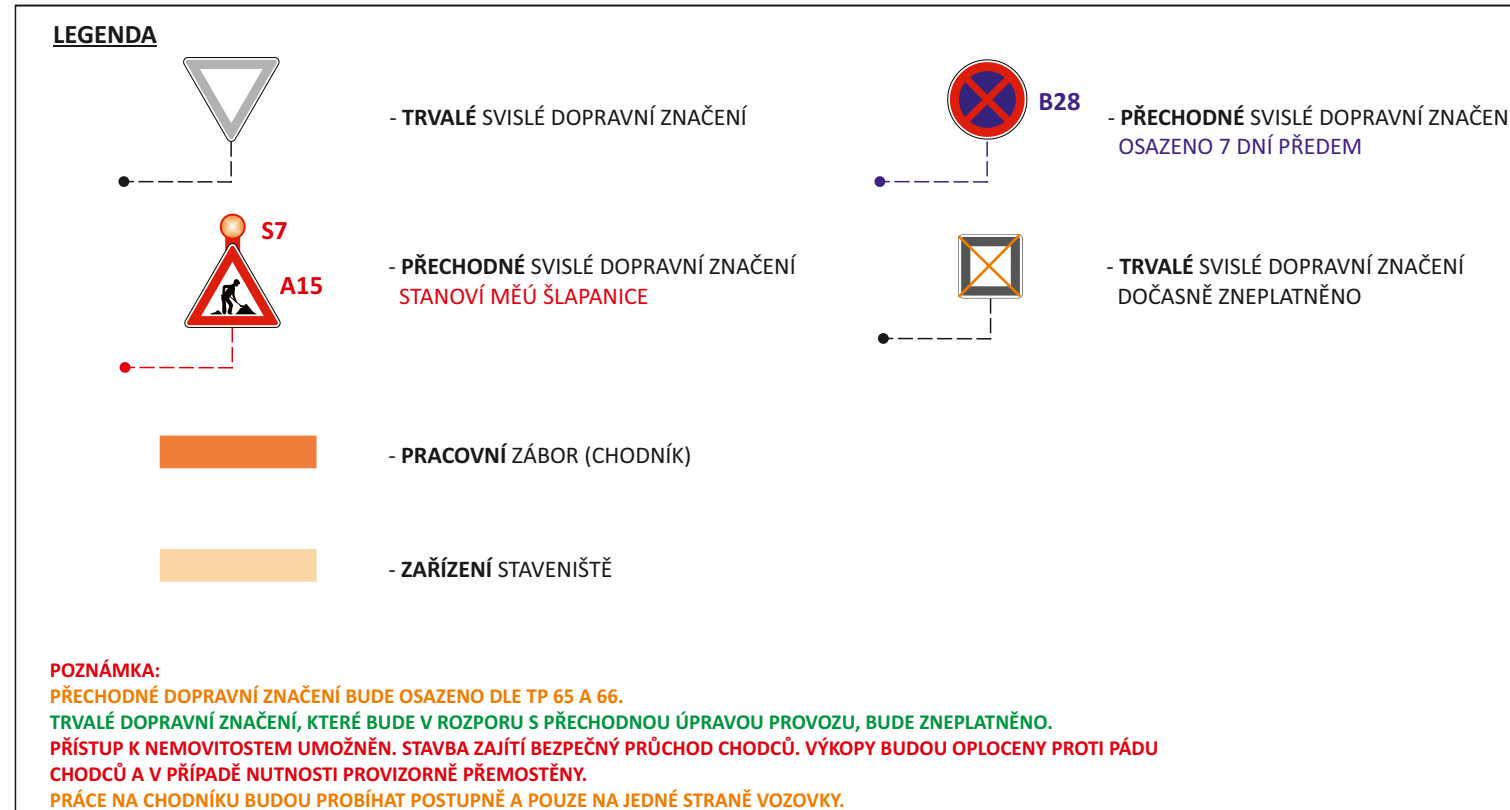
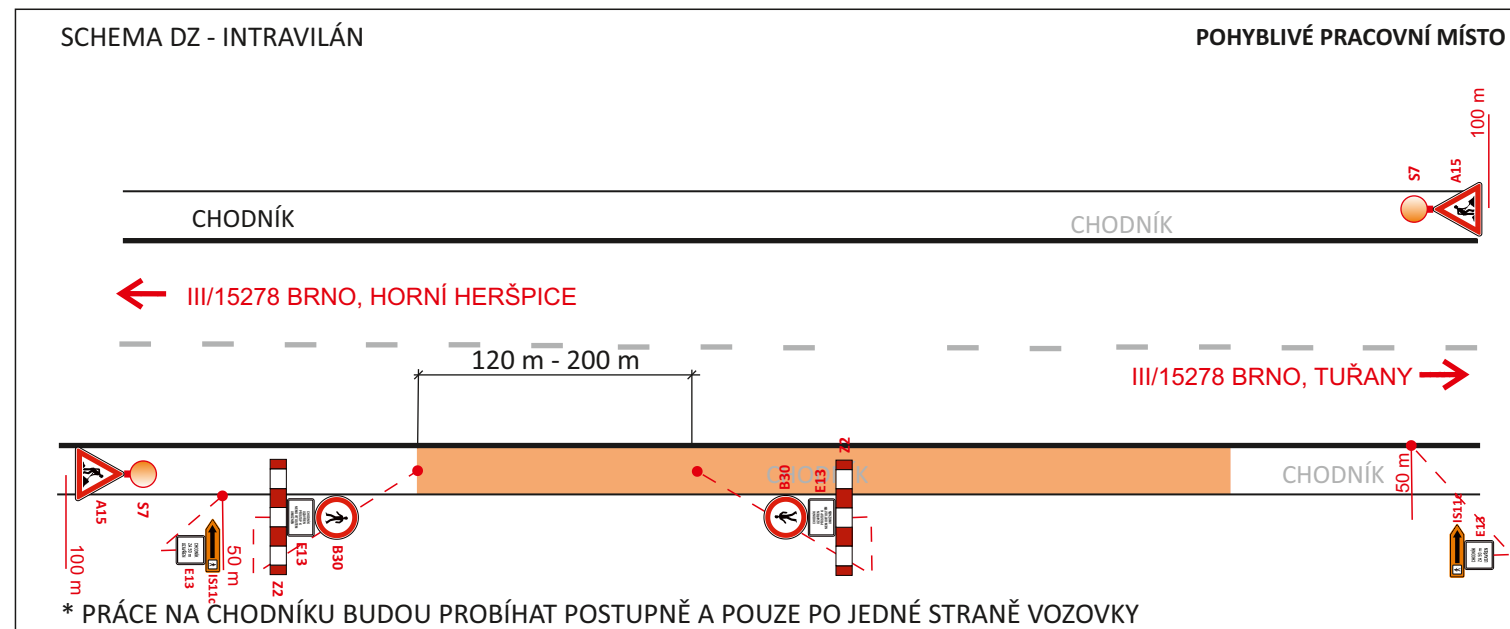


NÁM. SVOBODY

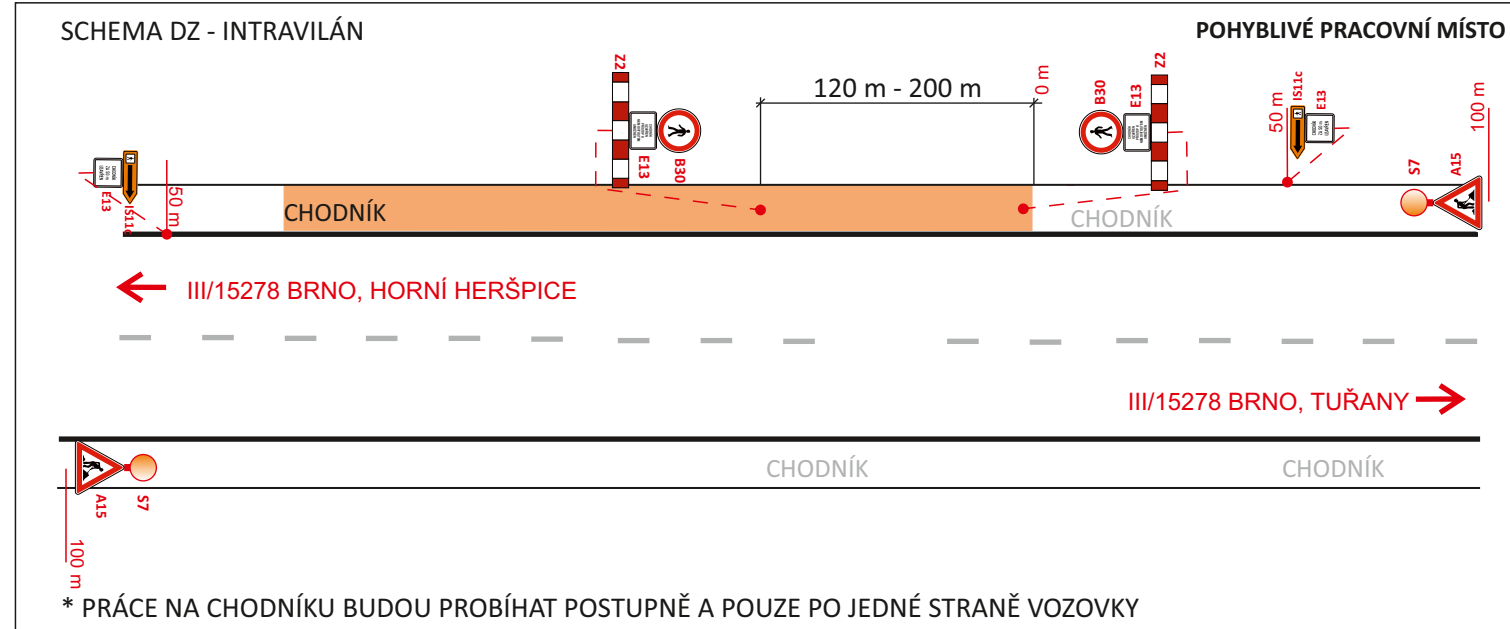


POTVRZENÍ PLATNOSTI DOKUMENTACE:
POLICIE ČESKÉ REPUBLIKY - DOPRAVNÍ INSPEKTORÁT BRNO-VENKOV:

SITUACE PŘECHODNÉHO DOPRAVNÍHO ZNAČENÍ
MĚSTO MODŘICE
SOUVISLÁ ÚDRŽBA CHODNÍKŮ

NÁM. SVOBODY



SEMAFOROVÝ ÚSEK BUDE REALIZOVÁN NA PŘELOMU ZÁŘÍ/ŘÍJNA

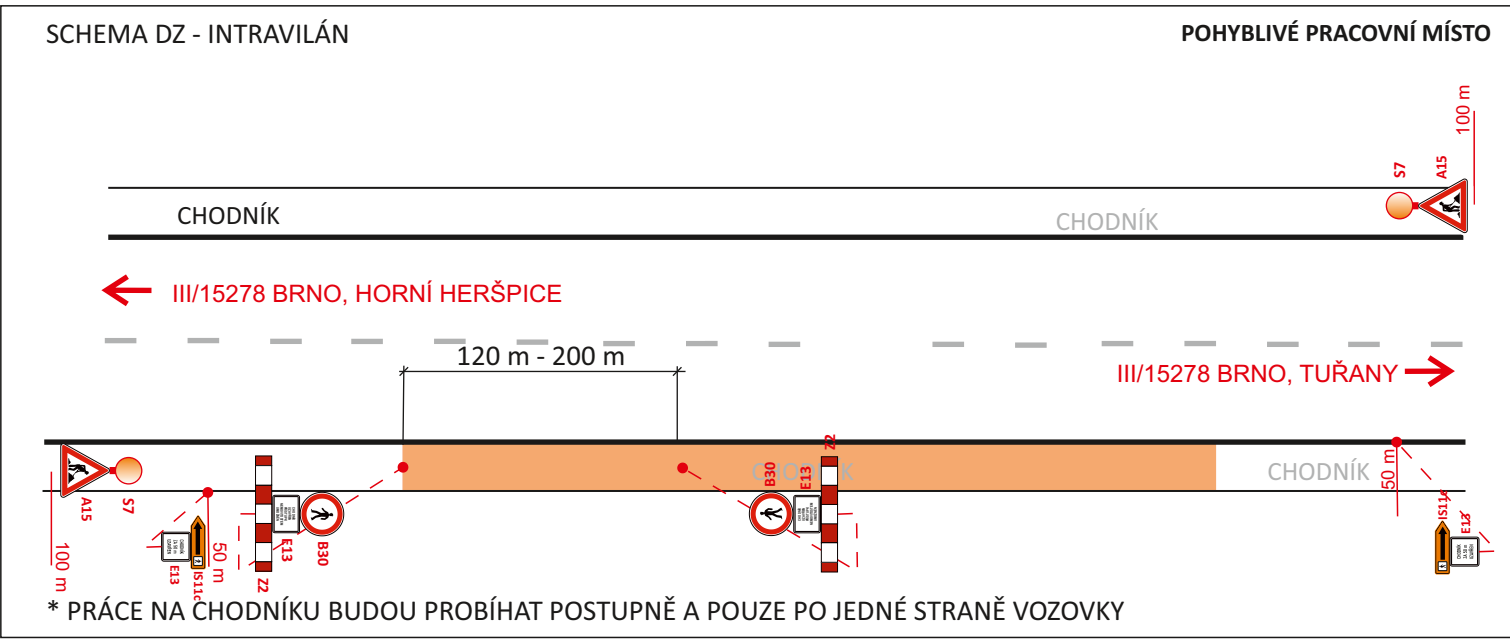

LEGENDA

- TRVALÉ SVISLÉ DOPRAVNÍ ZNAČENÍ
- PŘECHODNÉ SVISLÉ DOPRAVNÍ ZNAČENÍ STANOVÍ MEŮ ŠLAPANICE
- PŘECHODNÉ SVISLÉ DOPRAVNÍ ZNAČENÍ OSAZENO 7 DNÍ PŘEDEM
- TRVALÉ SVISLÉ DOPRAVNÍ ZNAČENÍ DOČASNĚ ZNEPLATNĚNO
- PRACOVNÍ ZÁBOR (CHODNÍK)
- PRACOVNÍ ZÁBOR (VOZOVKA)
- VODOROVNÉ DOPRAVNÍ ZNAČENÍ DLE TP 133
- SVĚTLNÉ SIGNALIZAČNÍ ZAŘÍZENÍ (SSZ)

OBCHOZÍ TRASA


POZNÁMKA:
PŘECHODNÉ DOPRAVNÍ ZNAČENÍ BUDE OSAZENO DLE TP 65, 66 A 133.
TRVALÉ DOPRAVNÍ ZNAČENÍ, KTERÉ BUDE V ROZPORU S PŘECHODNOU ÚPRAVOU PROVOZU, BUDE ZNEPLATNĚNO.
PŘÍSTUP K NEMOVITOSTEM UMOŽNĚN. STAVBA ZAJÍSTÍ BEZPEČNÝ PRŮCHOD CHODCŮ. VÝKOPY BUDOU OPLCENY PROTI PÁDU CHODCŮ A V PŘÍPADĚ NUTNOSTI PROVIZORNĚ PŘEMOSTĚNY



POTVRZENÍ PLATNOSTI DOKUMENTACE:

POLICIE ČESKÉ REPUBLIKY - DOPRAVNÍ INSPEKTORÁT BRNO-VEVKOV:

				- Svislé dopravní značení - Vodorovné dopravní značení - Provizorní dopravní značení - Projektování dopravního značení	
ZODPOVĚDNÝ PROJEKTANT	Bc. Jakub LACH				
VYPRACOVAL	Bc. Denisa STEHLÍKOVÁ			DOKA, s.r.o. Na návsi 11/5, Holásky, 620 00 Brno IČ: 63471752, DIČ: CZ63471752 e-mail: info@dokadz.cz www.dokadz.cz	
KRESLIL	Bc. Denisa STEHLÍKOVÁ			mob.: 603 881 905	
KONTROLOVAL	Bc. Matěj ČERVENÁK				
KRAJ: JIHO-MORAVSKÝ	OKRES: BRNO-VEVKOV	KÚ: MODŘICE	DATUM	8/2026	
STAVBA:			FORMÁT	5 x A4	
			MĚŘÍTKO	-----	
			ÚČEL	RDS	
			ARCHIVNÍ ČÍS.	2026183	
NÁZEV VÝKRESU:			ČÍS. SOUPRAVY	ČÍS. PŘÍLOHY	
SITUACE PŘECHODNÉHO DOPRAVNÍHO ZNAČENÍ				II	

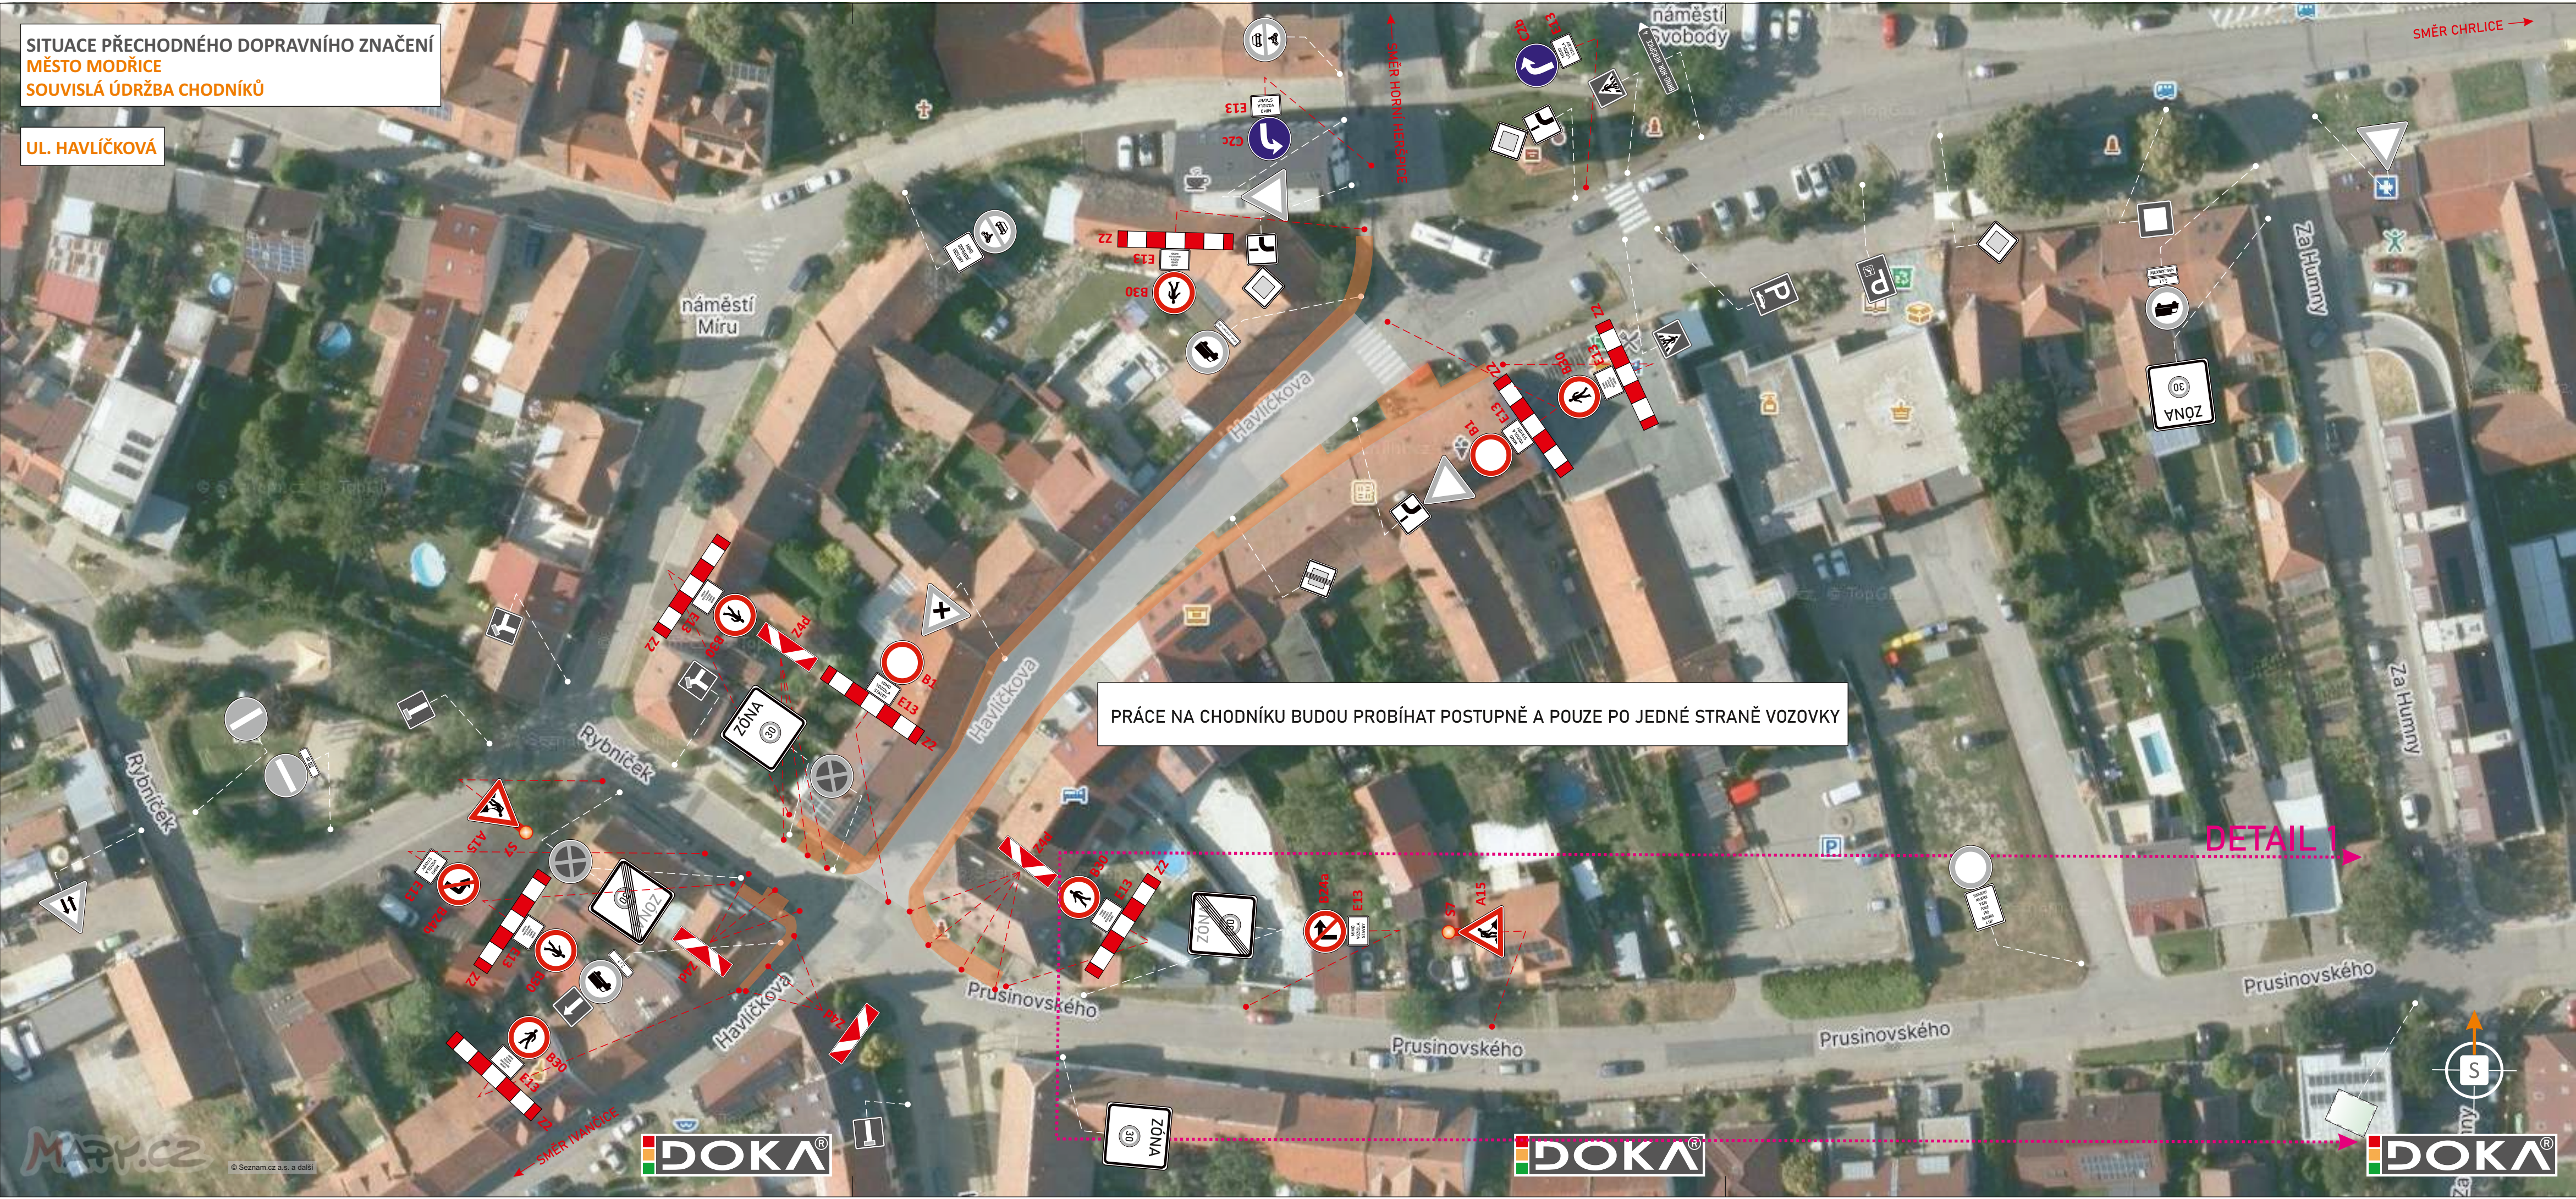

LEGENDA

- TRVALÉ SVISLÉ DOPRAVNÍ ZNAČENÍ

- PŘECHODNÉ SVISLÉ DOPRAVNÍ ZNAČENÍ
STANOVÍ MĚÚ ŠLAPANICE

- PŘECHODNÉ SVISLÉ DOPRAVNÍ ZNAČENÍ
OSAŽENO 7 DNÍ PŘEDEM

- PRACOVNÍ ZÁBOR (CHODNÍK)

- BEZPEČNOSTNÍ ZÁBOR (VOZOVKA)

POZNÁMKA:

PŘECHODNÉ DOPRAVNÍ ZNAČENÍ BUDE OSAŽENO DLE TP 65, 66 A 133.

TRVALÉ DOPRAVNÍ ZNAČENÍ, KTERÉ BUDE V ROZPORU S PŘECHODNOU ÚPRAVOU PROVOZU, BUDE ZNEPLATNĚNO.

PŘÍSTUP K NEMOVITOSTEM UMOŽNĚN. STAVBA ZAJISTÍ BEZPEČNÝ PRŮCHOD CHODCŮ. VÝKOPY BUDOU OPLCENY PROTI PÁDU CHODCŮ A V PŘÍPADĚ NUTNOSTI PROVIZORNĚ PŘEMÍSTĚNY.

PRÁCE NA CHODNÍKU BUDOU PROBÍHAT POSTUPNĚ A POUZE NA JEDNÉ STRANĚ VOZOVKY.

POTVRZENÍ PLATNOSTI DOKUMENTACE:
POLICIE ČESKÉ REPUBLIKY - DOPRAVNÍ INSPEKTORÁT BRNO-VEVKOV:

JIŽ VÍCE NEŽ
10 LET
PRO VÁS NA ZNAČKÁCH

- Svislé dopravní značení
- Vodorovné dopravní značení
- Provizorní dopravní značení
- Projektování dopravního značení

ZODPOVĚDNÝ PROJEKTANT	Bc. Jakub LACH			DOKA, s.r.o. Na návsi 11/5, Holásky, 620 00 Brno IČ: 63471752, DIČ: CZ63471752 e-mail: info@dokadz.cz www.dokadz.cz mob.: 603 881 905	
VYPRACOVAL	Bc. Denisa STEHLÍKOVÁ				
KRESLIL	Bc. Denisa STEHLÍKOVÁ				
KONTROLOVAL	Bc. Matěj ČERVENÁK				
KRAJ: JIHMORAVSKÝ	OKRES: BRNO-VEVKOV	KÚ: MODŘICE	DATUM	8/2026	
STAVBA:	MĚSTO MODŘICE SOUVISLÁ ÚDRŽBA CHODNÍKŮ			FORMÁT MĚŘÍTKO ÚČEL ARCHIVNÍ ČÍS.	5 x A4 ----- RDS 2026183
NÁZEV VÝKRESU:	SITUACE PŘECHODNÉHO DOPRAVNÍHO ZNAČENÍ			ČÍS. SOUPRAVY	ČÍS. PŘÍLOHY III



LEGENDA

- TRVALÉ SVISLÉ DOPRAVNÍ ZNAČENÍ

- PŘECHODNÉ SVISLÉ DOPRAVNÍ ZNAČENÍ
OSAŽENO 7 DNÍ PŘEDEM

POZNÁMKA:

PŘECHODNÉ DOPRAVNÍ ZNAČENÍ BUDE OSAŽENO DLE TP 65 A 66.
TRVALÉ DOPRAVNÍ ZNAČENÍ, KTERÉ BUDE V ROZPORU S PŘECHODNOU ÚPRAVOU PROVOZU, BUDE ZNEPLATNĚNO.

POTVRZENÍ PLATNOSTI DOKUMENTACE:

POLICIE ČESKÉ REPUBLIKY - DOPRAVNÍ INSPEKTORÁT BRNO-VEKOV:

DOKA[®]
DOKA, s.r.o.
Na návisi 11/5, Holásky, 620 00 Brno
IČ: 63471752, DIČ: CZ63471752
e-mail: info@dokadz.cz
www.dokadz.cz
mob.: 603 881 905

TOLET[®]
JIŽ VÍCE NEŽ
PRO VÁS NA ZNAČKÁCH

- Svislé dopravní značení
- Vodorovné dopravní značení
- Provizorní dopravní značení
- Projektování dopravního značení

ZODPOVĚDNÝ PROJEKTANT	Bc. Jakub LACH			
VYPRACOVAL	Bc. Denisa STEHLÍKOVÁ			
KRESLIL	Bc. Denisa STEHLÍKOVÁ			
KONTROLOVAL	Bc. Matěj ČERVENÁK			
KRAJ: JIHO-MORAVSKÝ	OKRES: BRNO-VEKOV	KÚ: MODŘICE	DATUM	8/2026
STAVBA:			FORMÁT	5 x A4
			MĚŘÍTKO	-----
			ÚČEL	RDS
			ARCHIVNÍ ČÍS.	2026183
NÁZEV VÝKRESU:			ČÍS. SOUPRAVY	ČÍS. PŘÍLOHY
SITUACE PŘECHODNÉHO DOPRAVNÍHO ZNAČENÍ				III a



LEGENDA

- TRVALÉ SVISLÉ DOPRAVNÍ ZNAČENÍ

- PŘECHODNÉ SVISLÉ DOPRAVNÍ ZNAČENÍ
STANOVÍ MĚŮ ŠLAPANICE

- PŘECHODNÉ SVISLÉ DOPRAVNÍ ZNAČENÍ
OSAŽENO 7 DNÍ PŘEDEM

- OBJÍZDNÁ TRASA

- UZAVŘENÝ ÚSEK

POZNÁMKA:

PŘECHODNÉ DOPRAVNÍ ZNAČENÍ BUDE OSAŽENO DLE TP 65 A 66.

TRVALÉ DOPRAVNÍ ZNAČENÍ, KTERÉ BUDE V ROZPORU S PŘECHODNOU ÚPRAVOU PROVOZU, BUDE ZNEPLATNĚNO.

POTVRZENÍ PLATNOSTI DOKUMENTACE:
POLICIE ČESKÉ REPUBLIKY - DOPRAVNÍ INSPEKTORÁT BRNO-VEVKOV:

JIŽ VÍCE NEŽ
50 LET
PRO VÁS NA ZNAČKÁCH

- Svislé dopravní značení
- Vodorovné dopravní značení
- Provizorní dopravní značení
- Projektování dopravního značení

ZODPOVĚDNÝ PROJEKTANT	Bc. Jakub LACH		DOKA, s.r.o. Na návisi 11/5, Holásky, 620 00 Brno IČ: 63471752, DIČ: CZ63471752 e-mail: info@dokadz.cz www.dokadz.cz mob.: 603 881 905	
VYPRACOVAL	Bc. Denisa STEHLÍKOVÁ			
KRESLIL	Bc. Denisa STEHLÍKOVÁ			
KONTROLOVAL	Bc. Matěj ČERVENÁK			
KRAJ: JIHO-MORAVSKÝ	OKRES: BRNO-VEVKOV	KÚ: MODŘICE	DATUM	8/2026
MĚSTO MODŘICE SOUVISLÁ ÚDRŽBA CHODNÍKŮ			FORMÁT	5 x A4
			MĚŘÍTKO	-----
			ÚČEL	RDS
			ARCHIVNÍ ČÍS.	2026183
NÁZEV VÝKRESU:	SITUACE OBJÍZDNÝCH TRAS		ČÍS. SOUPRAVY	ČÍS. PŘÍLOHY
				III b



LEGENDA

- TRVALÉ SVISLÉ DOPRAVNÍ ZNAČENÍ
- PŘECHODNÉ SVISLÉ DOPRAVNÍ ZNAČENÍ
STANOVÍ PRÍSLUŠNÝ SILNIČNÍ ÚŘAD
- PŘECHODNÉ SVISLÉ DOPRAVNÍ ZNAČENÍ
STANOVÍ KÚ JMK OD
- PRACOVNÍ ZÁBOR
- BEZPEČNOSTNÍ ZÁBOR
- KORIDOR PRO CHODCE
- MOBILNÍ OPLOCENÍ

POZNÁMKA:
PŘECHODNÉ DOPRAVNÍ ZNAČENÍ BUDE OSAZENO DLE TP 65 A 66.
TRVALÉ DOPRAVNÍ ZNAČENÍ, KTERÉ BUDE V ROZPORU S PŘECHODNOU ÚPRAVOU PROVOZU, BUDE ZNEPLATNĚNO.
STAVBA ZAJISTÍ BEZPEČNÝ PRŮCHOD CHODCŮ. VÝKOPY BUDOU OPLOCENY PROTI PÁDU CHODCŮ.

Modřice

Želešice

Hajany

Rebešovice

Rajhradice

Chrlice

Potvrzení platnosti dokumentace:
POLICIE ČESKÉ REPUBLIKY - DOPRAVNÍ INSPEKTORÁT BRNO-VEVKOV:

DOKA®

OLET®

PRO VÁS NA ZNAČKÁCH

- Svislé dopravní značení
- Vodorovné dopravní značení
- Provizorní dopravní značení
- Projektování dopravního značení

ZODPOVĚDNÝ PROJEKTANT	Bc. Jakub LACH		DOKA ®
VYPRACOVAL	Bc. Denisa STEHLÍKOVÁ		DOKA, s.r.o. Na návsi 11/5, Holásky, 620 00 Brno IČ: 63471752, DIČ: CZ63471752 e-mail: info@dokadz.cz
KRESLIL	Bc. Denisa STEHLÍKOVÁ		www.dokadz.cz mob.: 603 881 905
KONTROLOVAL	Bc. Matěj ČERVEŇÁK		
KRAJ: JIHO-MORAVSKÝ	OKRES: BRNO-VEVKOV	KÚ: MODŘICE	DATUM
STAVBA:	MĚSTO MODŘICE SOUVISLÁ ÚDRŽBA CHODNÍKŮ		8/2026
NÁZEV VÝKRESU:	SITUACE PŘECHODNÉHO DOPRAVNÍHO ZNAČENÍ		FORMÁT
			5 x A4
			MĚŘÍTKO

			ÚČEL
			RDS
			ARCHIVNÍ ČÍS.
			2026183
			ČÍS. SOUPRAVY
			ČÍS. PŘÍLOHY
			IV