
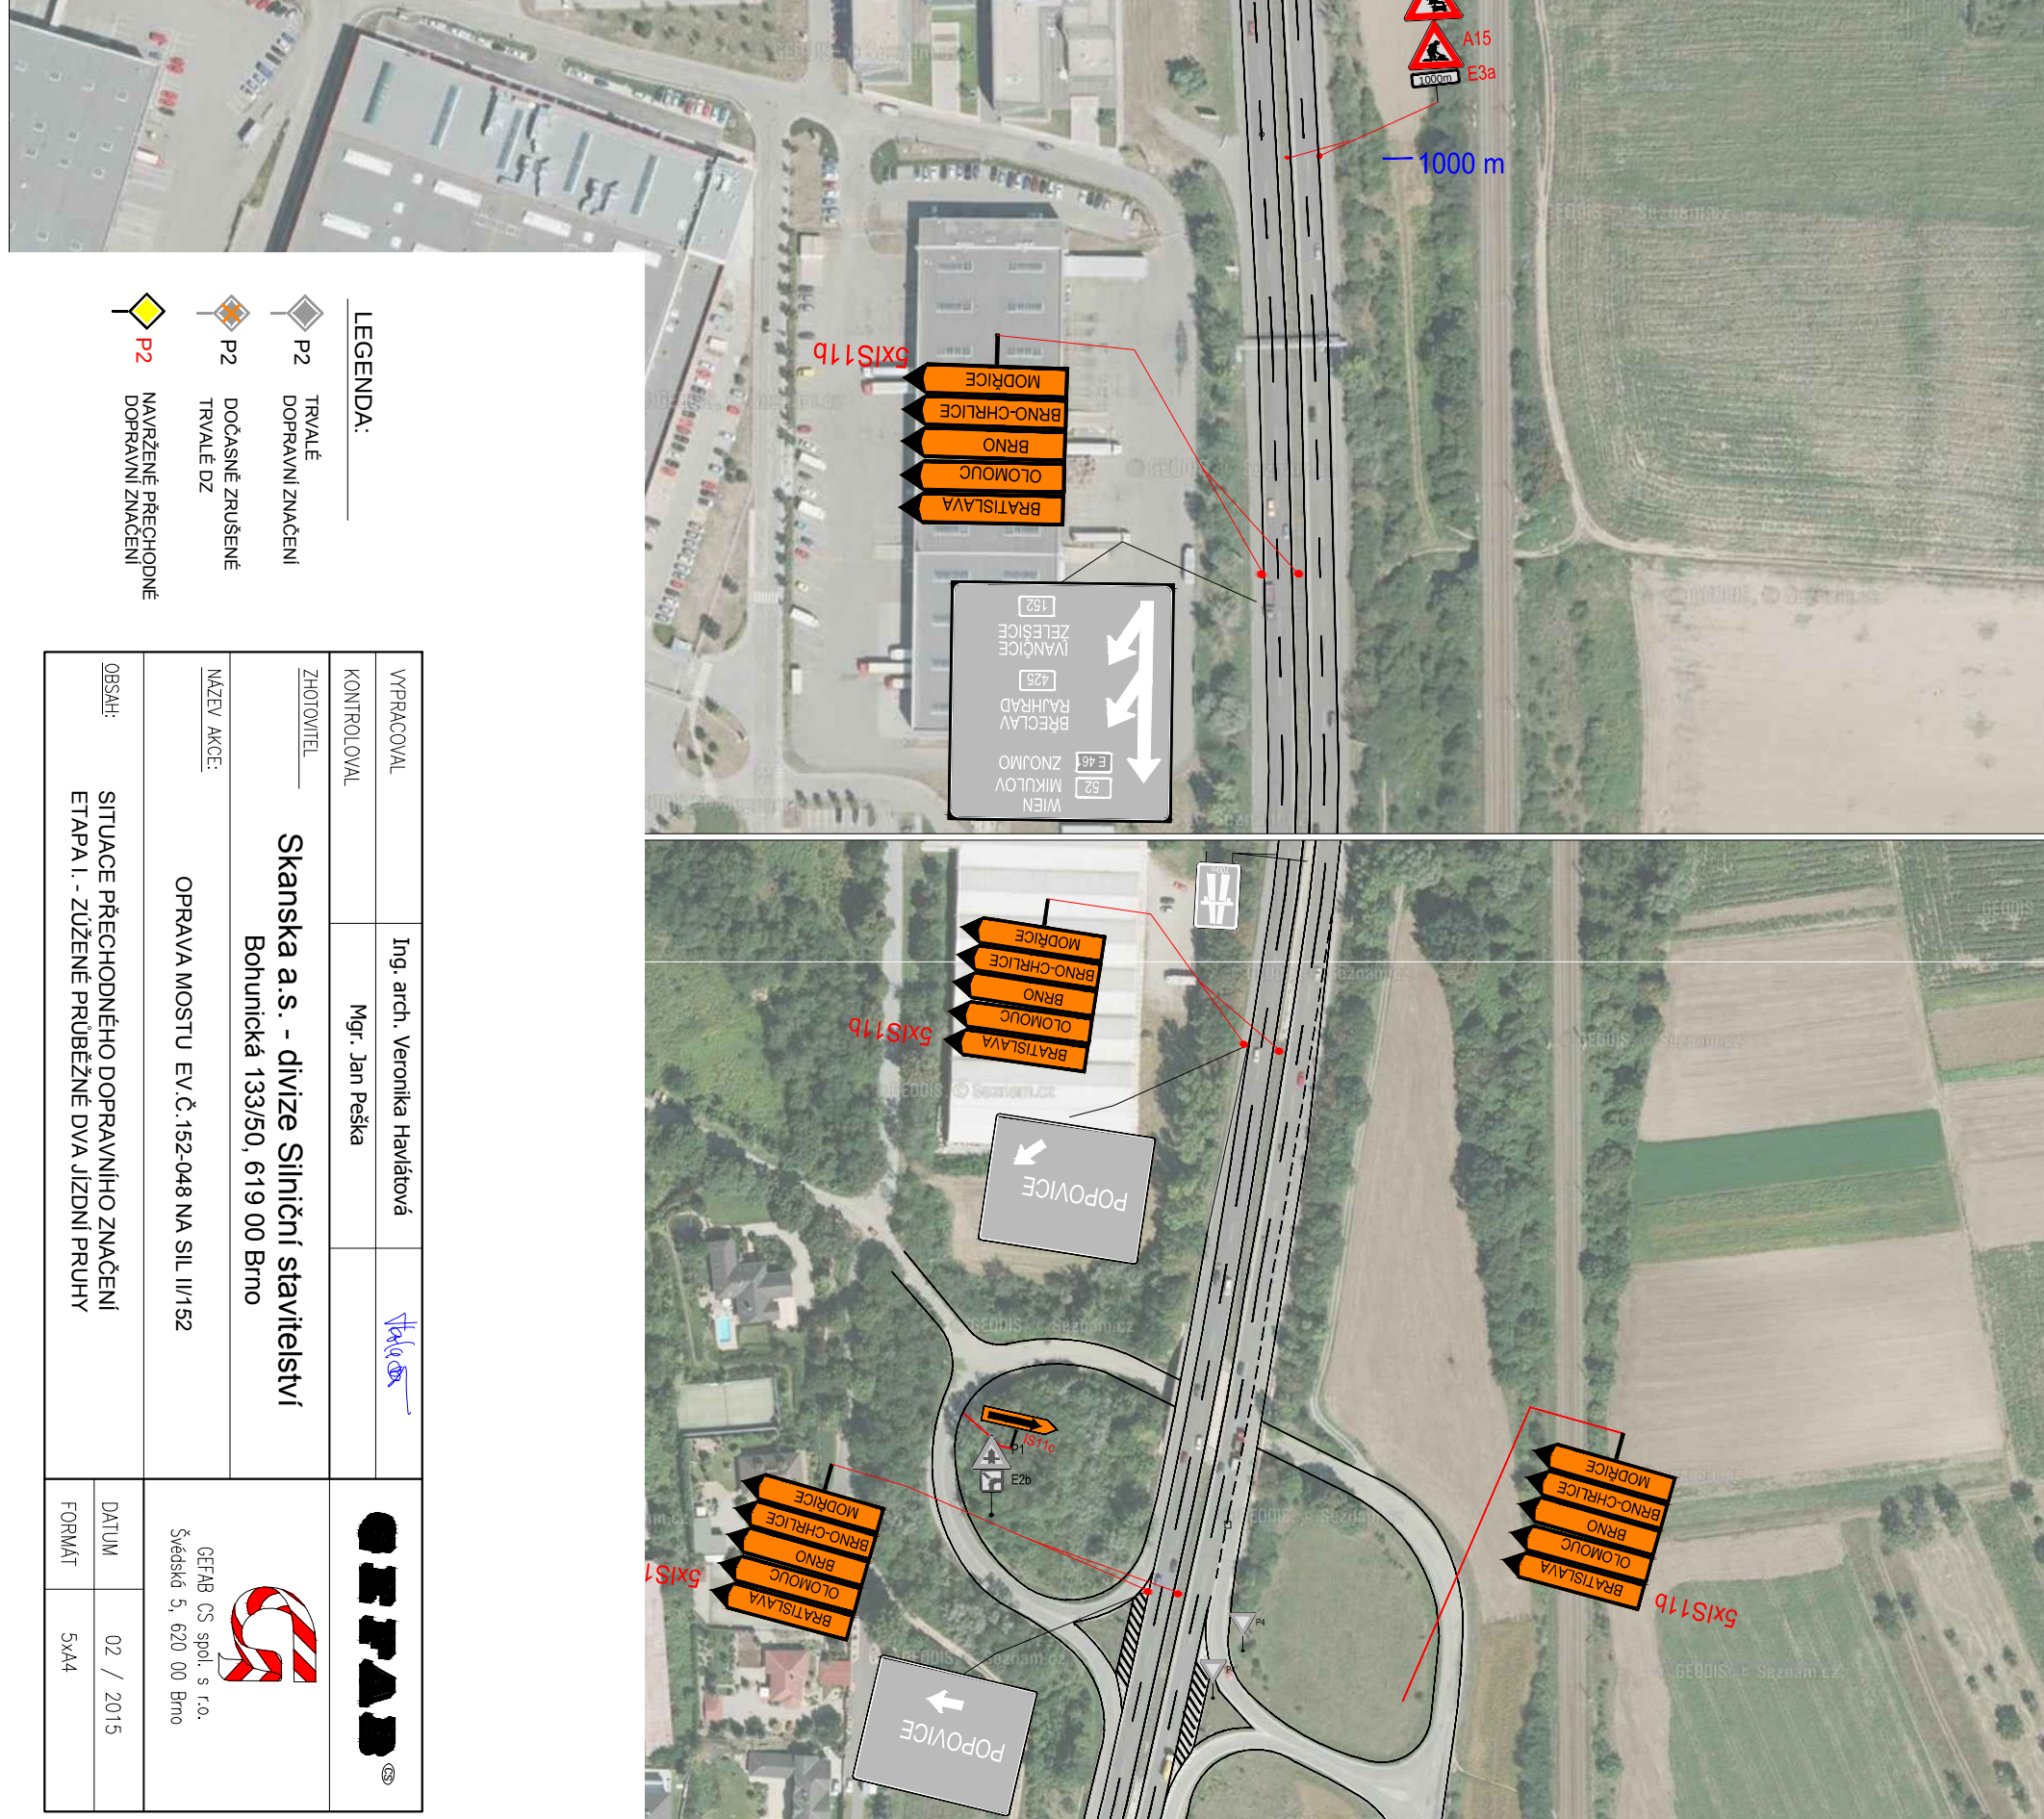
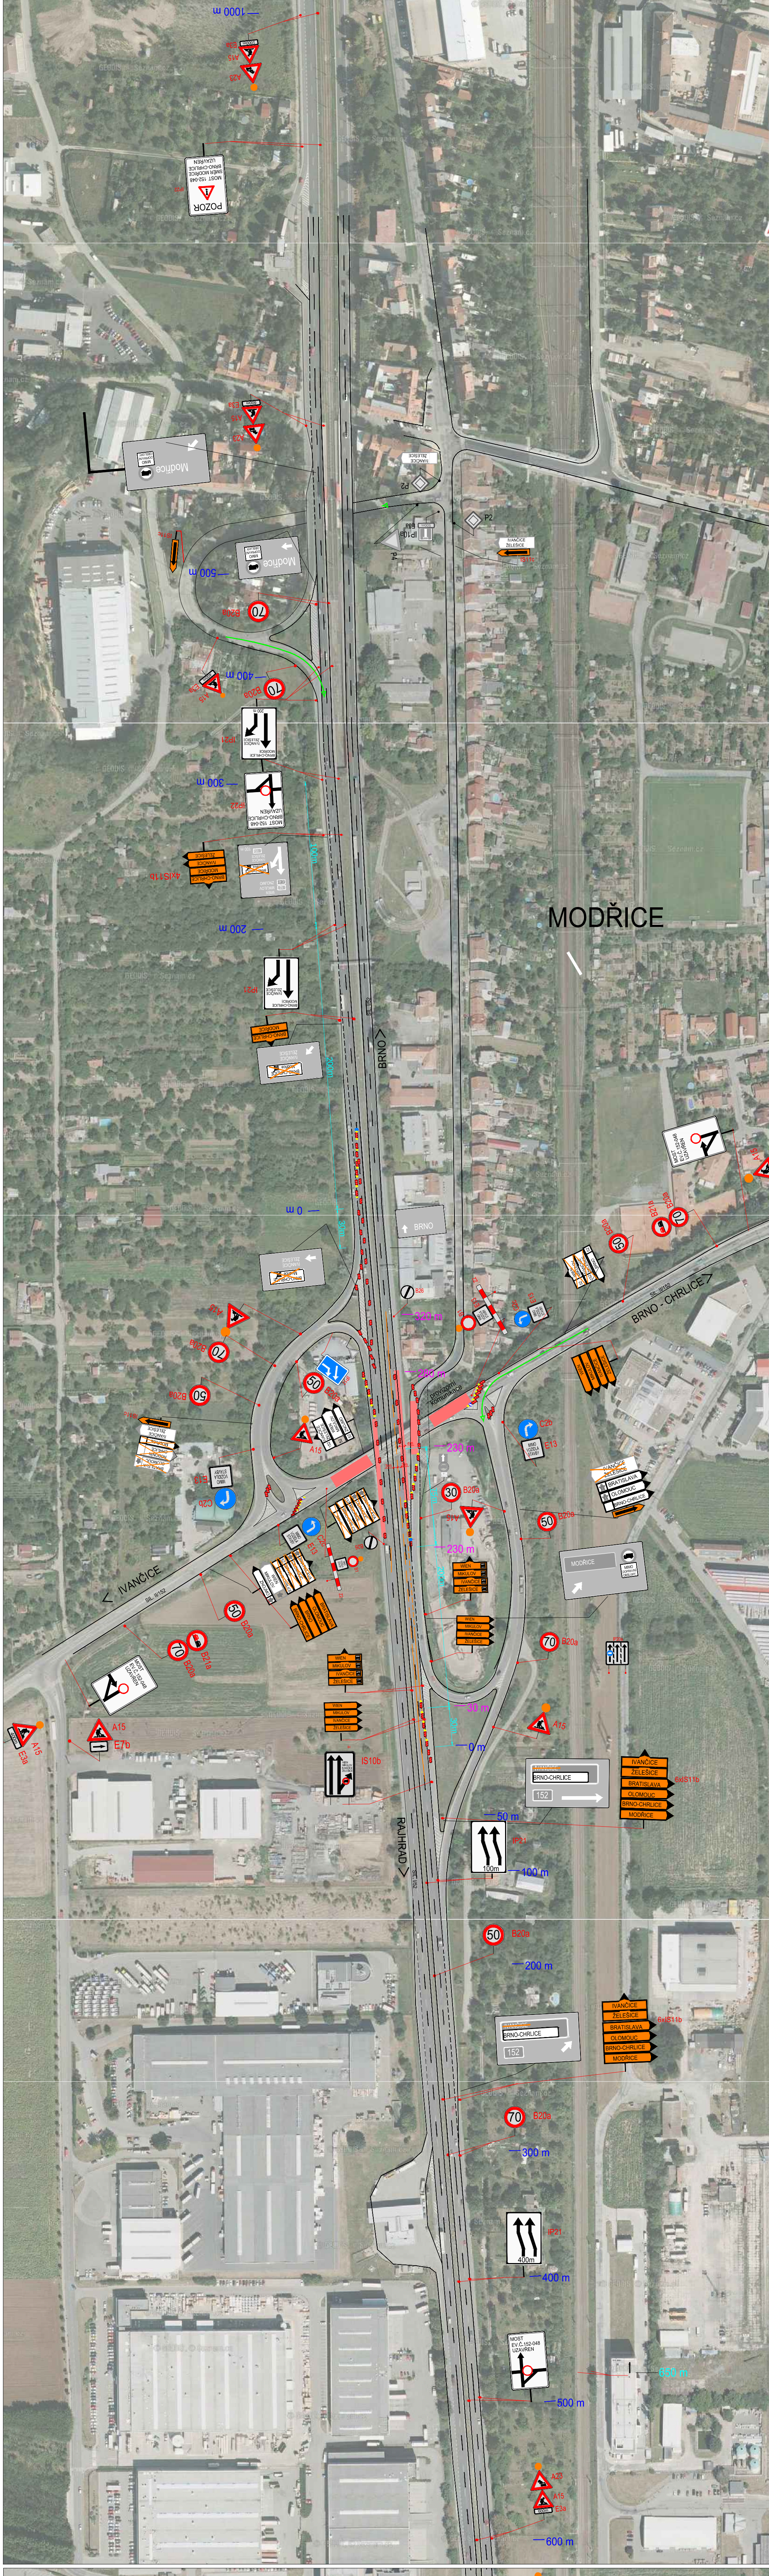


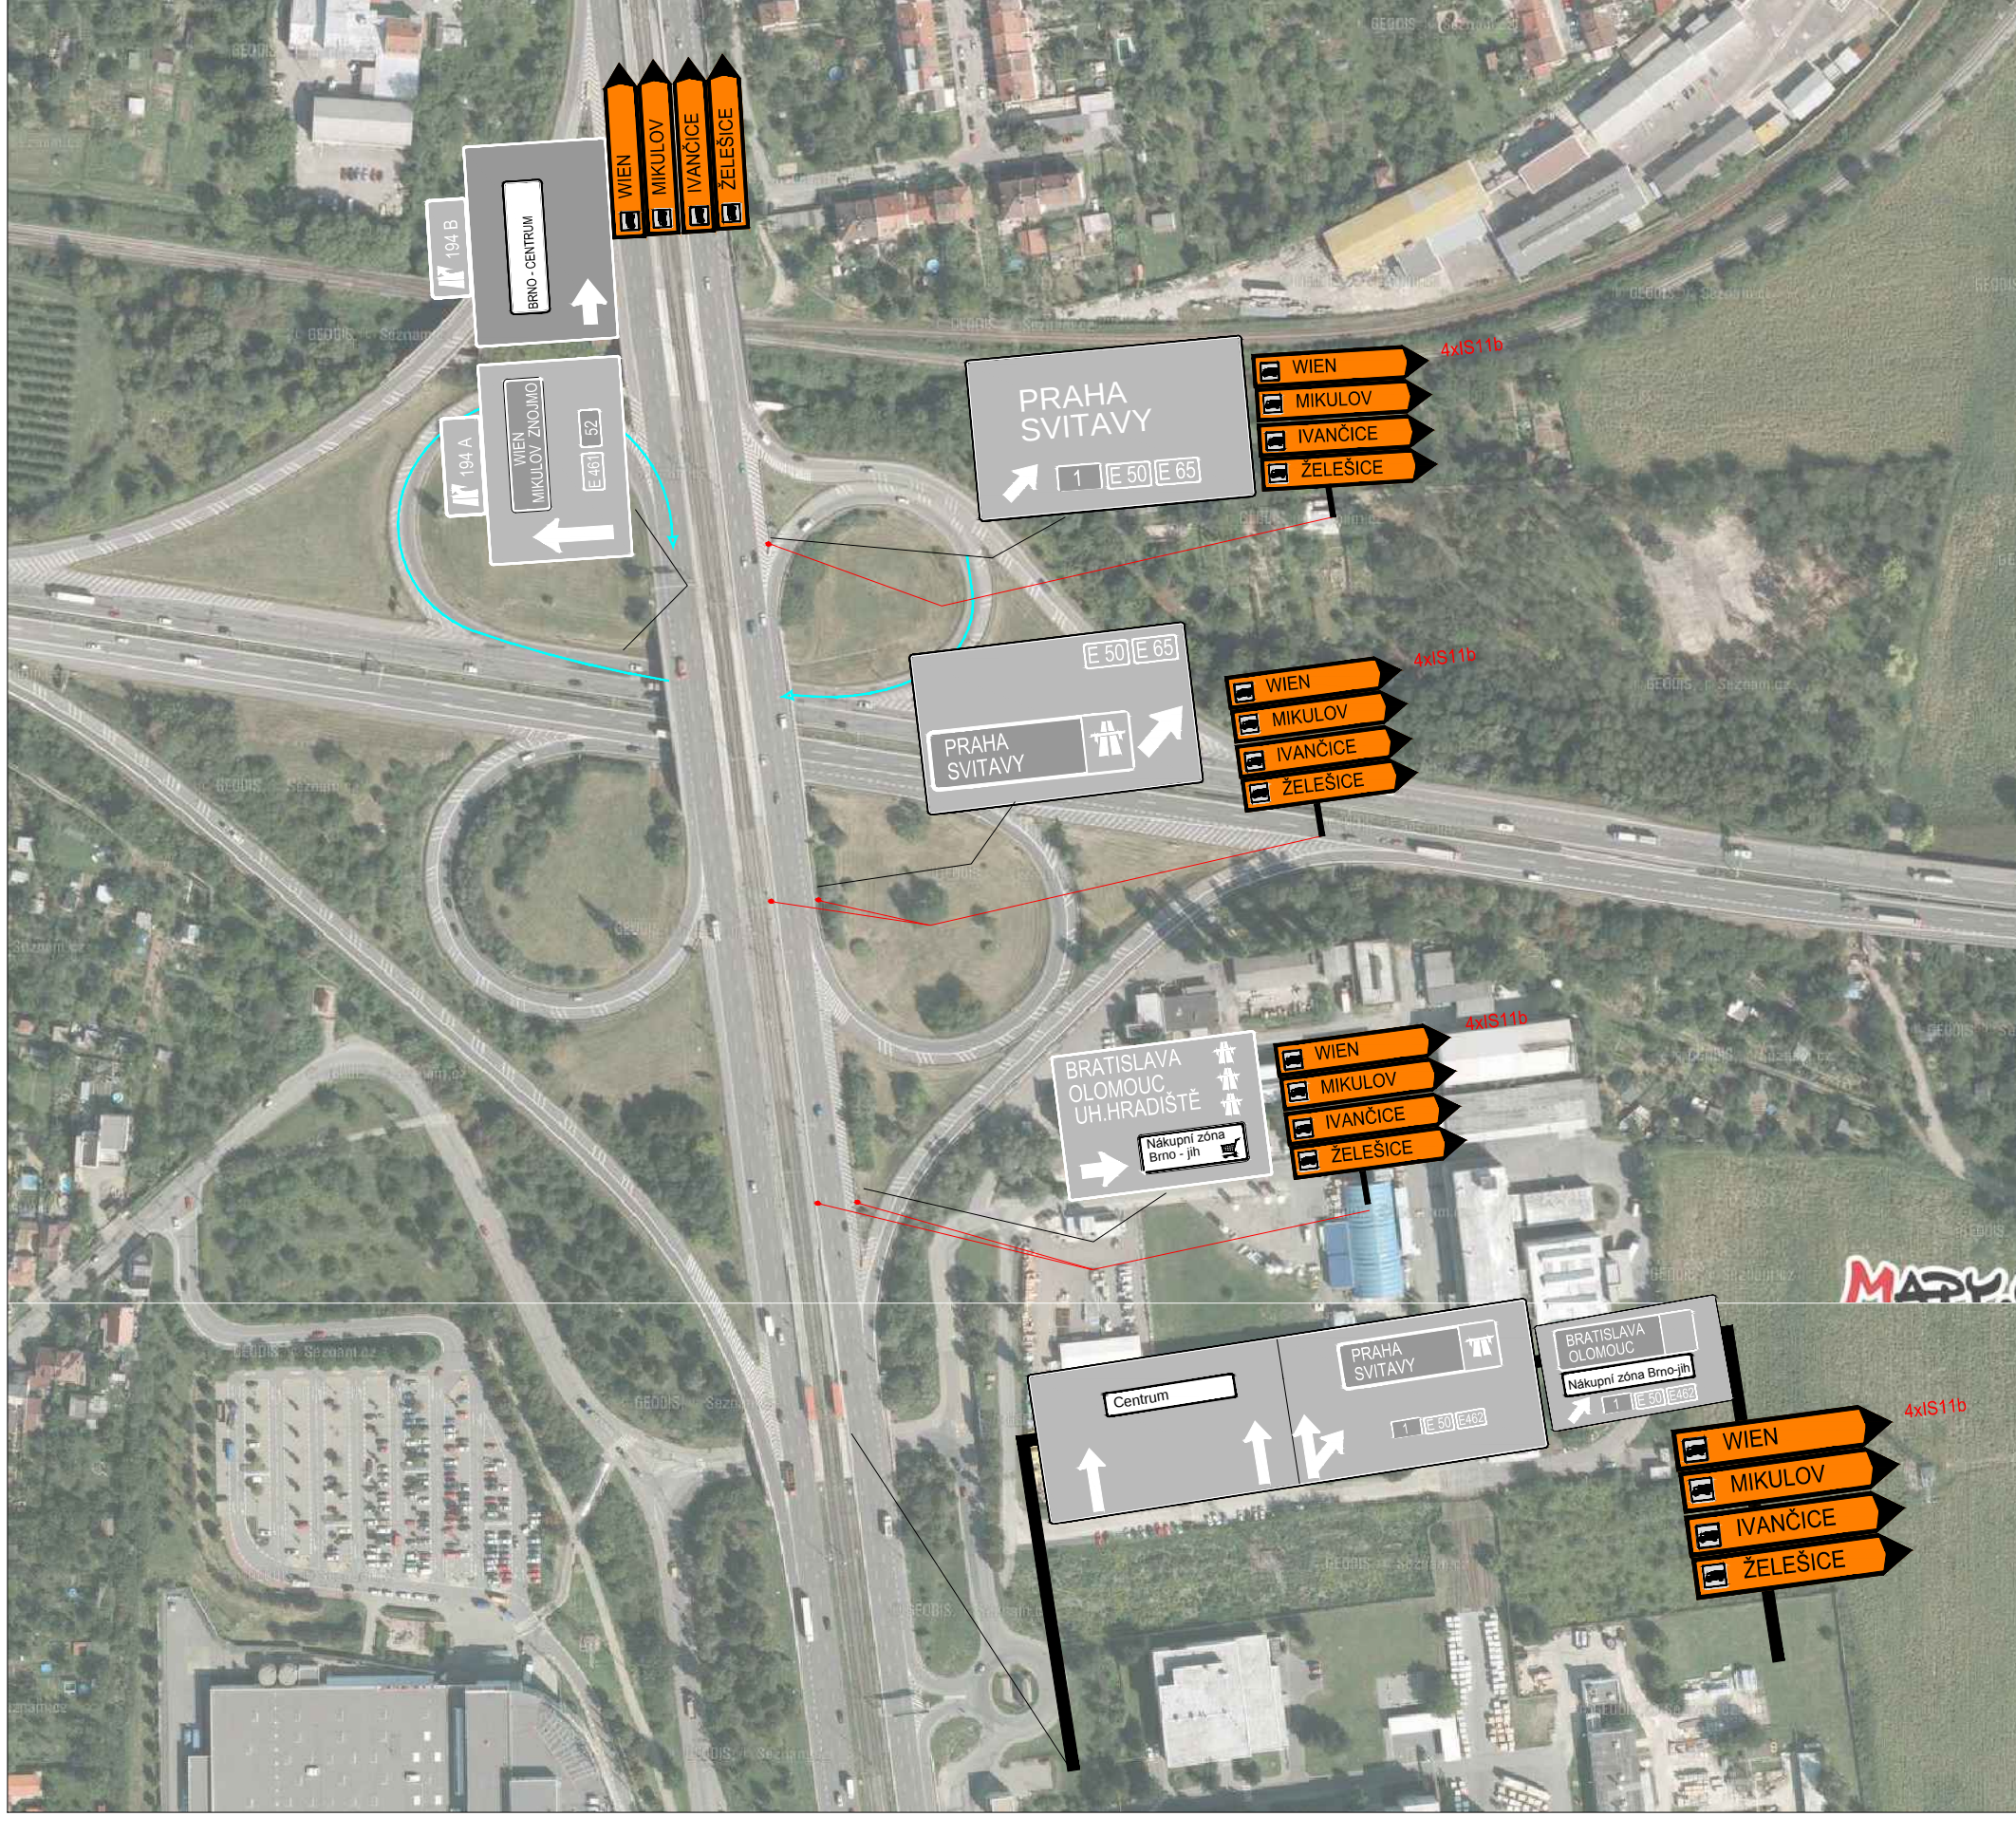

LEGENDA:

- P2 TRVALÉ DOPRAVNÍ ZNAČENÍ
- P2 DOČASNÉ ZNAČENÍ
- P2 TRVALÉ DZ
- P2 DOČASNÉ ZNAČENÍ

SKANSKA a.s. - divize Strojní stavění

Bonnická 133/60, 619 00 Brno

OPRAVA MOSTU EV.Č. 152-048 NA SIL. I/152

02 / 2015

5,44