
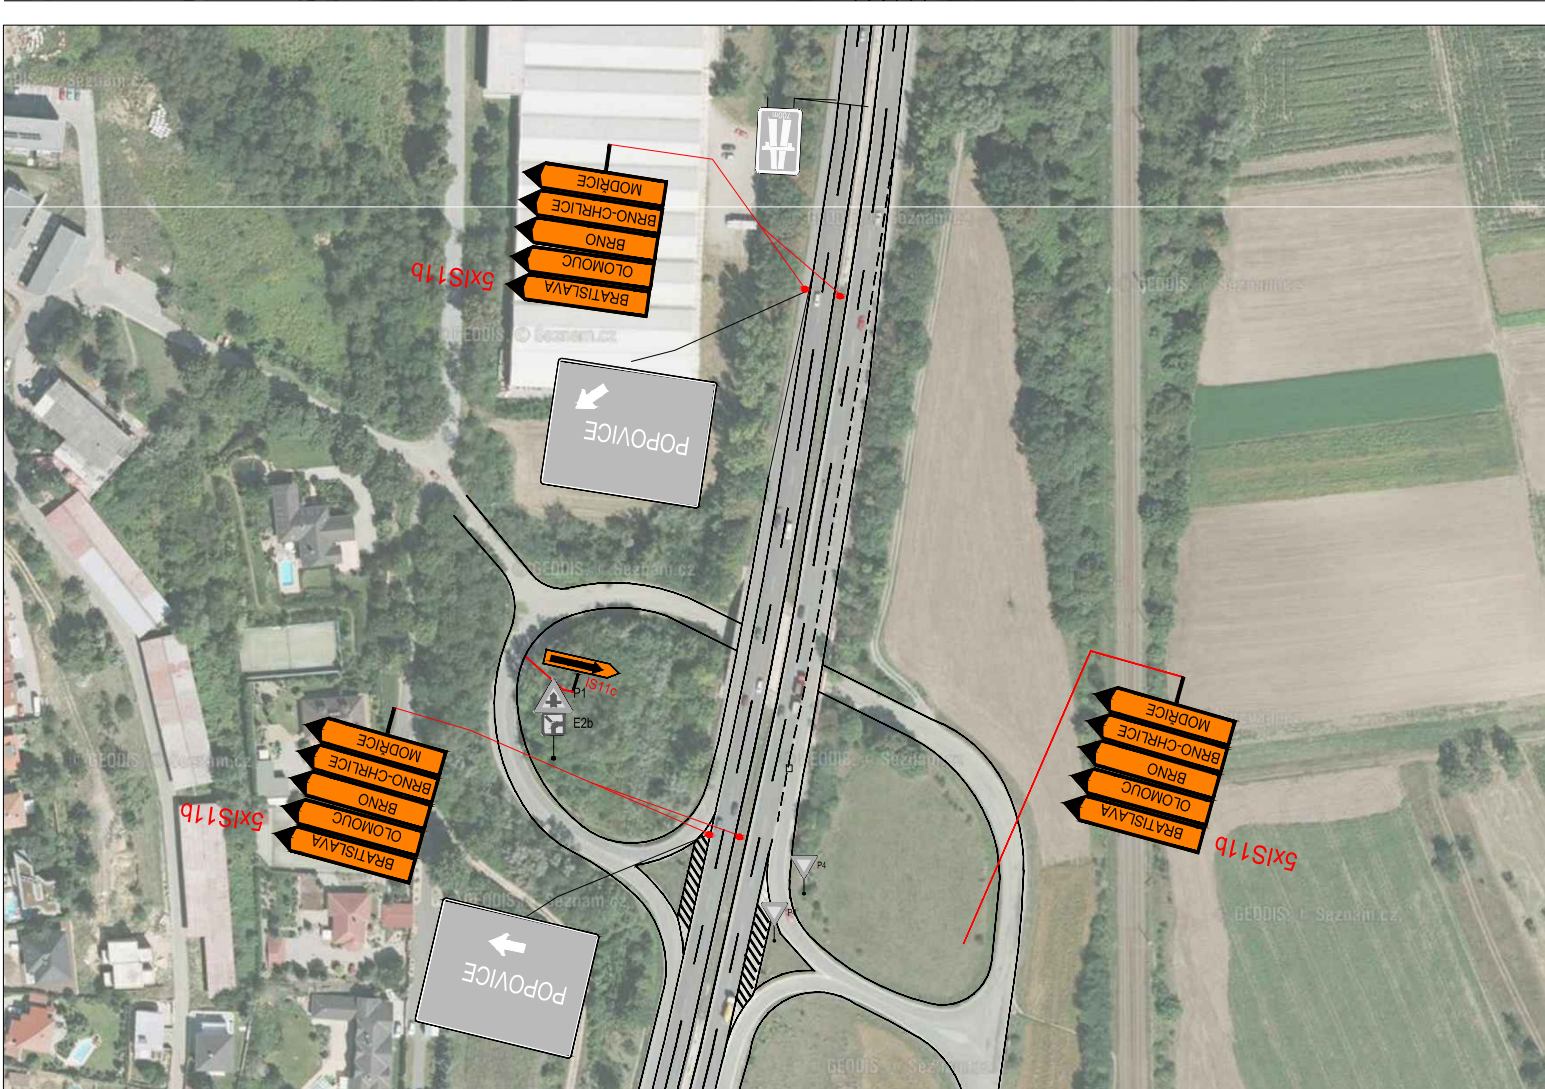
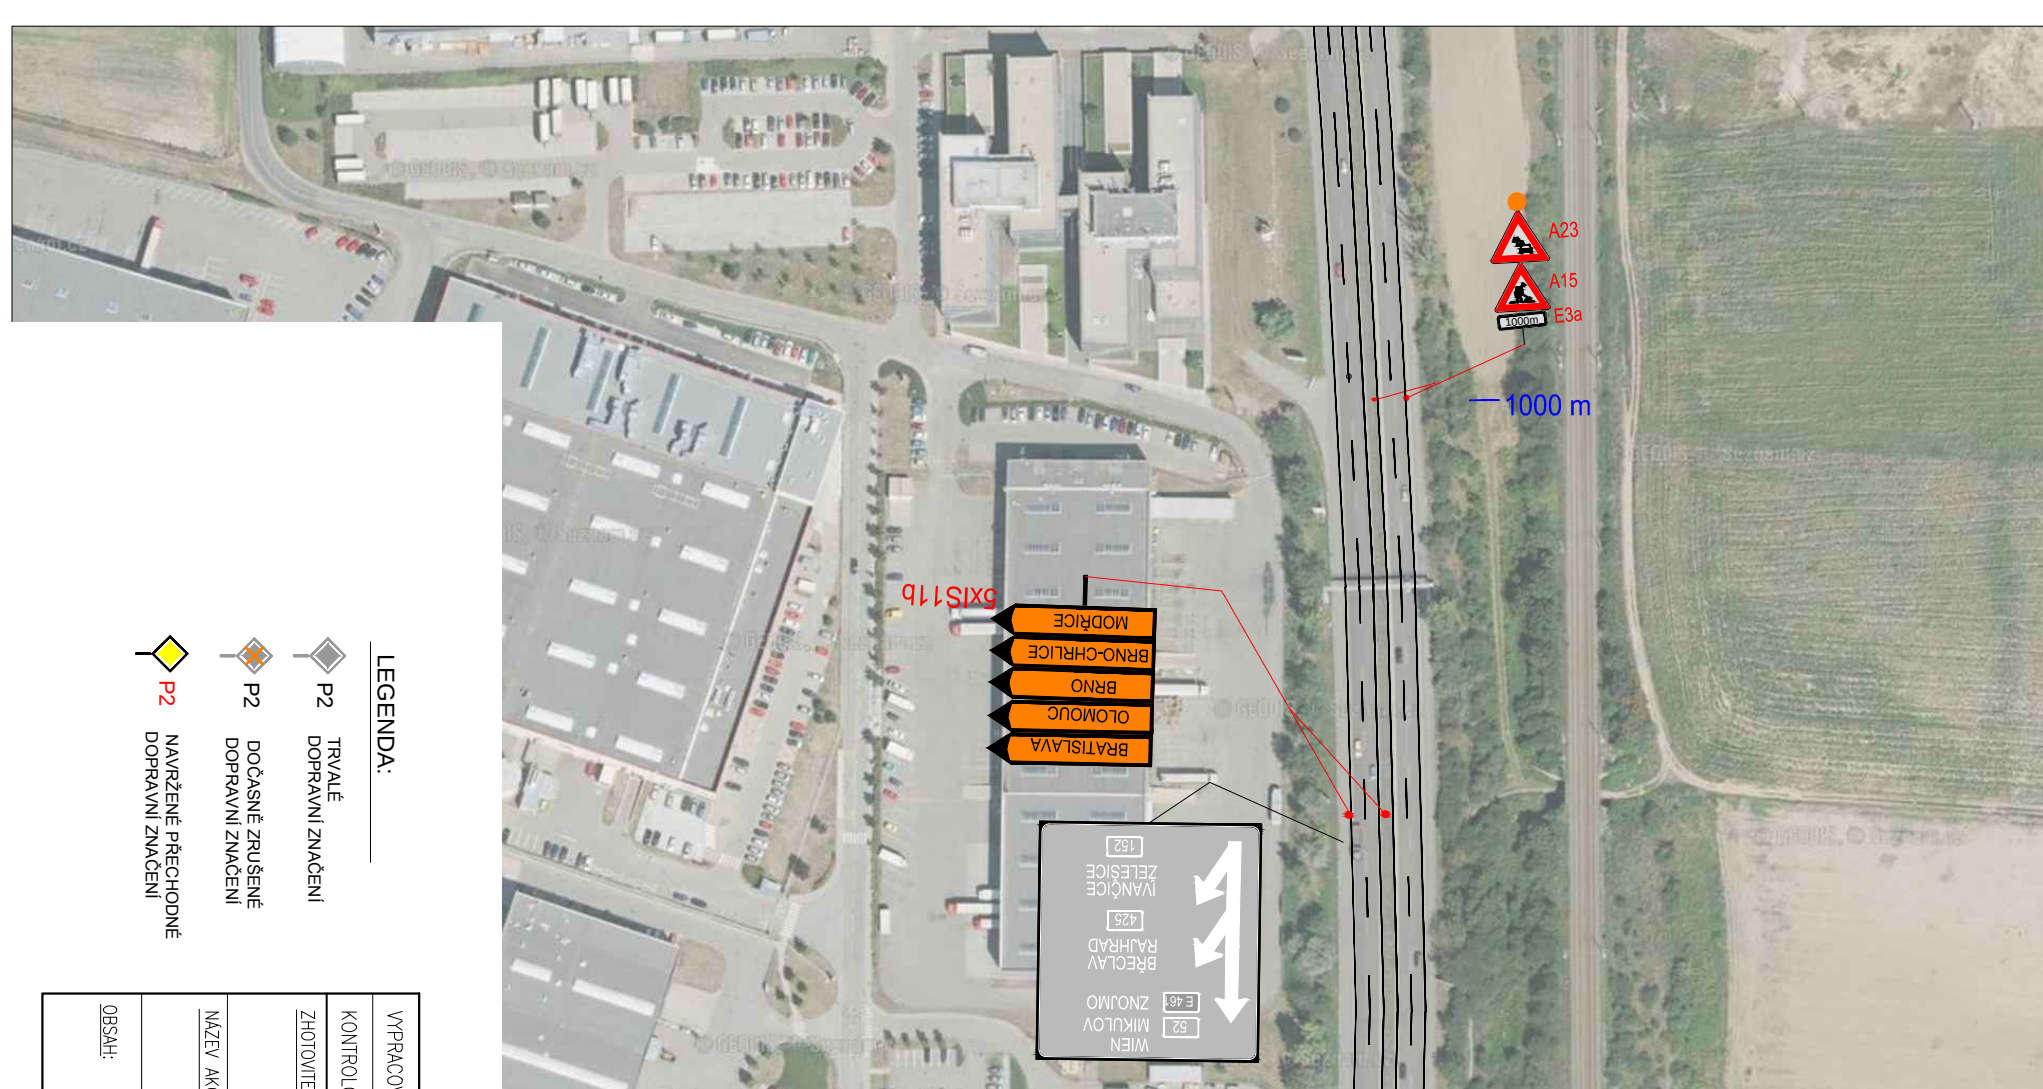
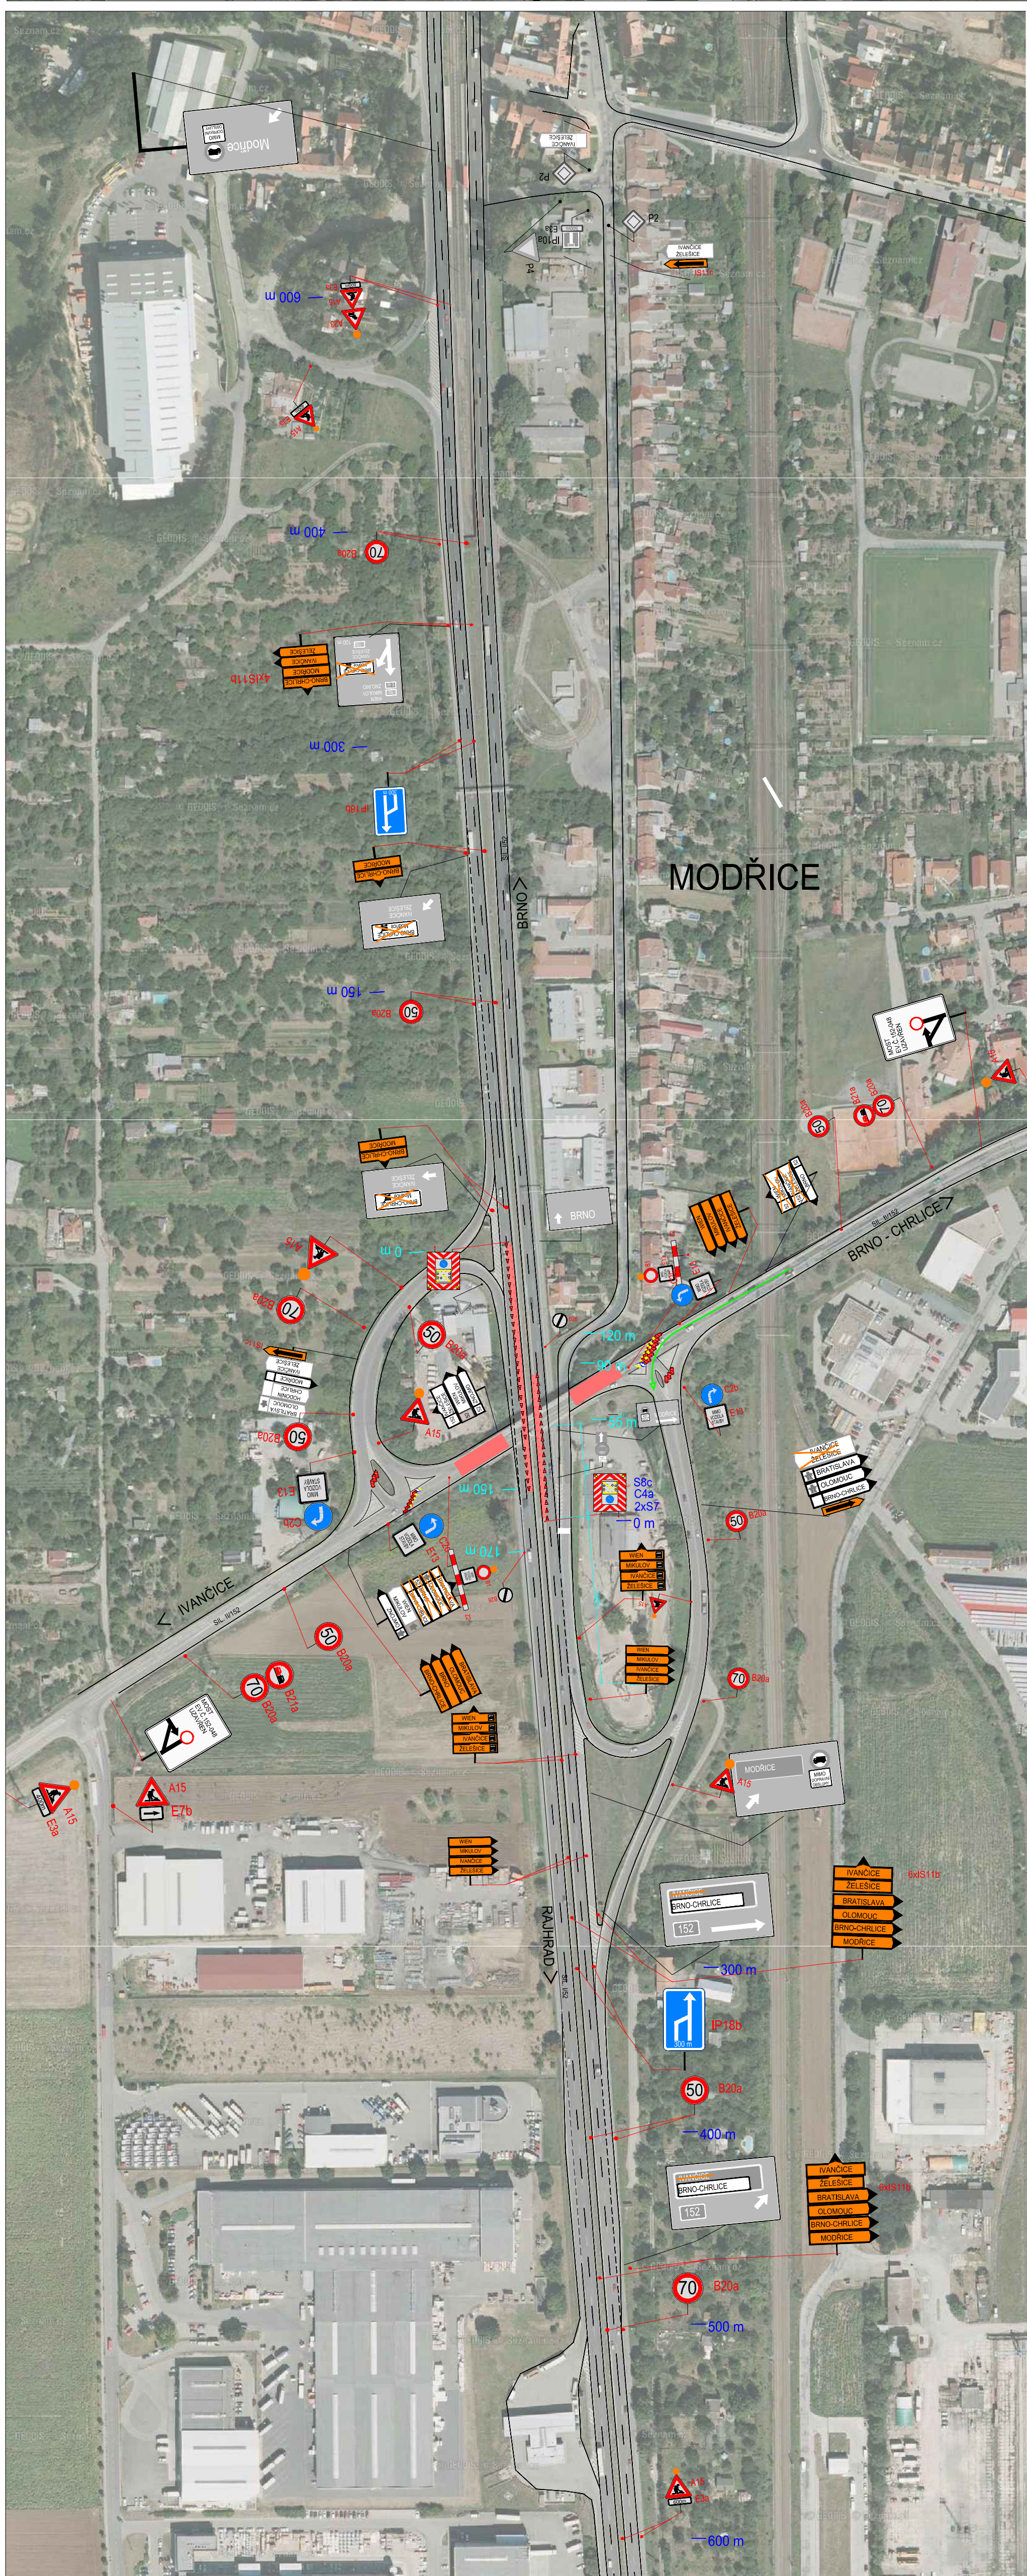


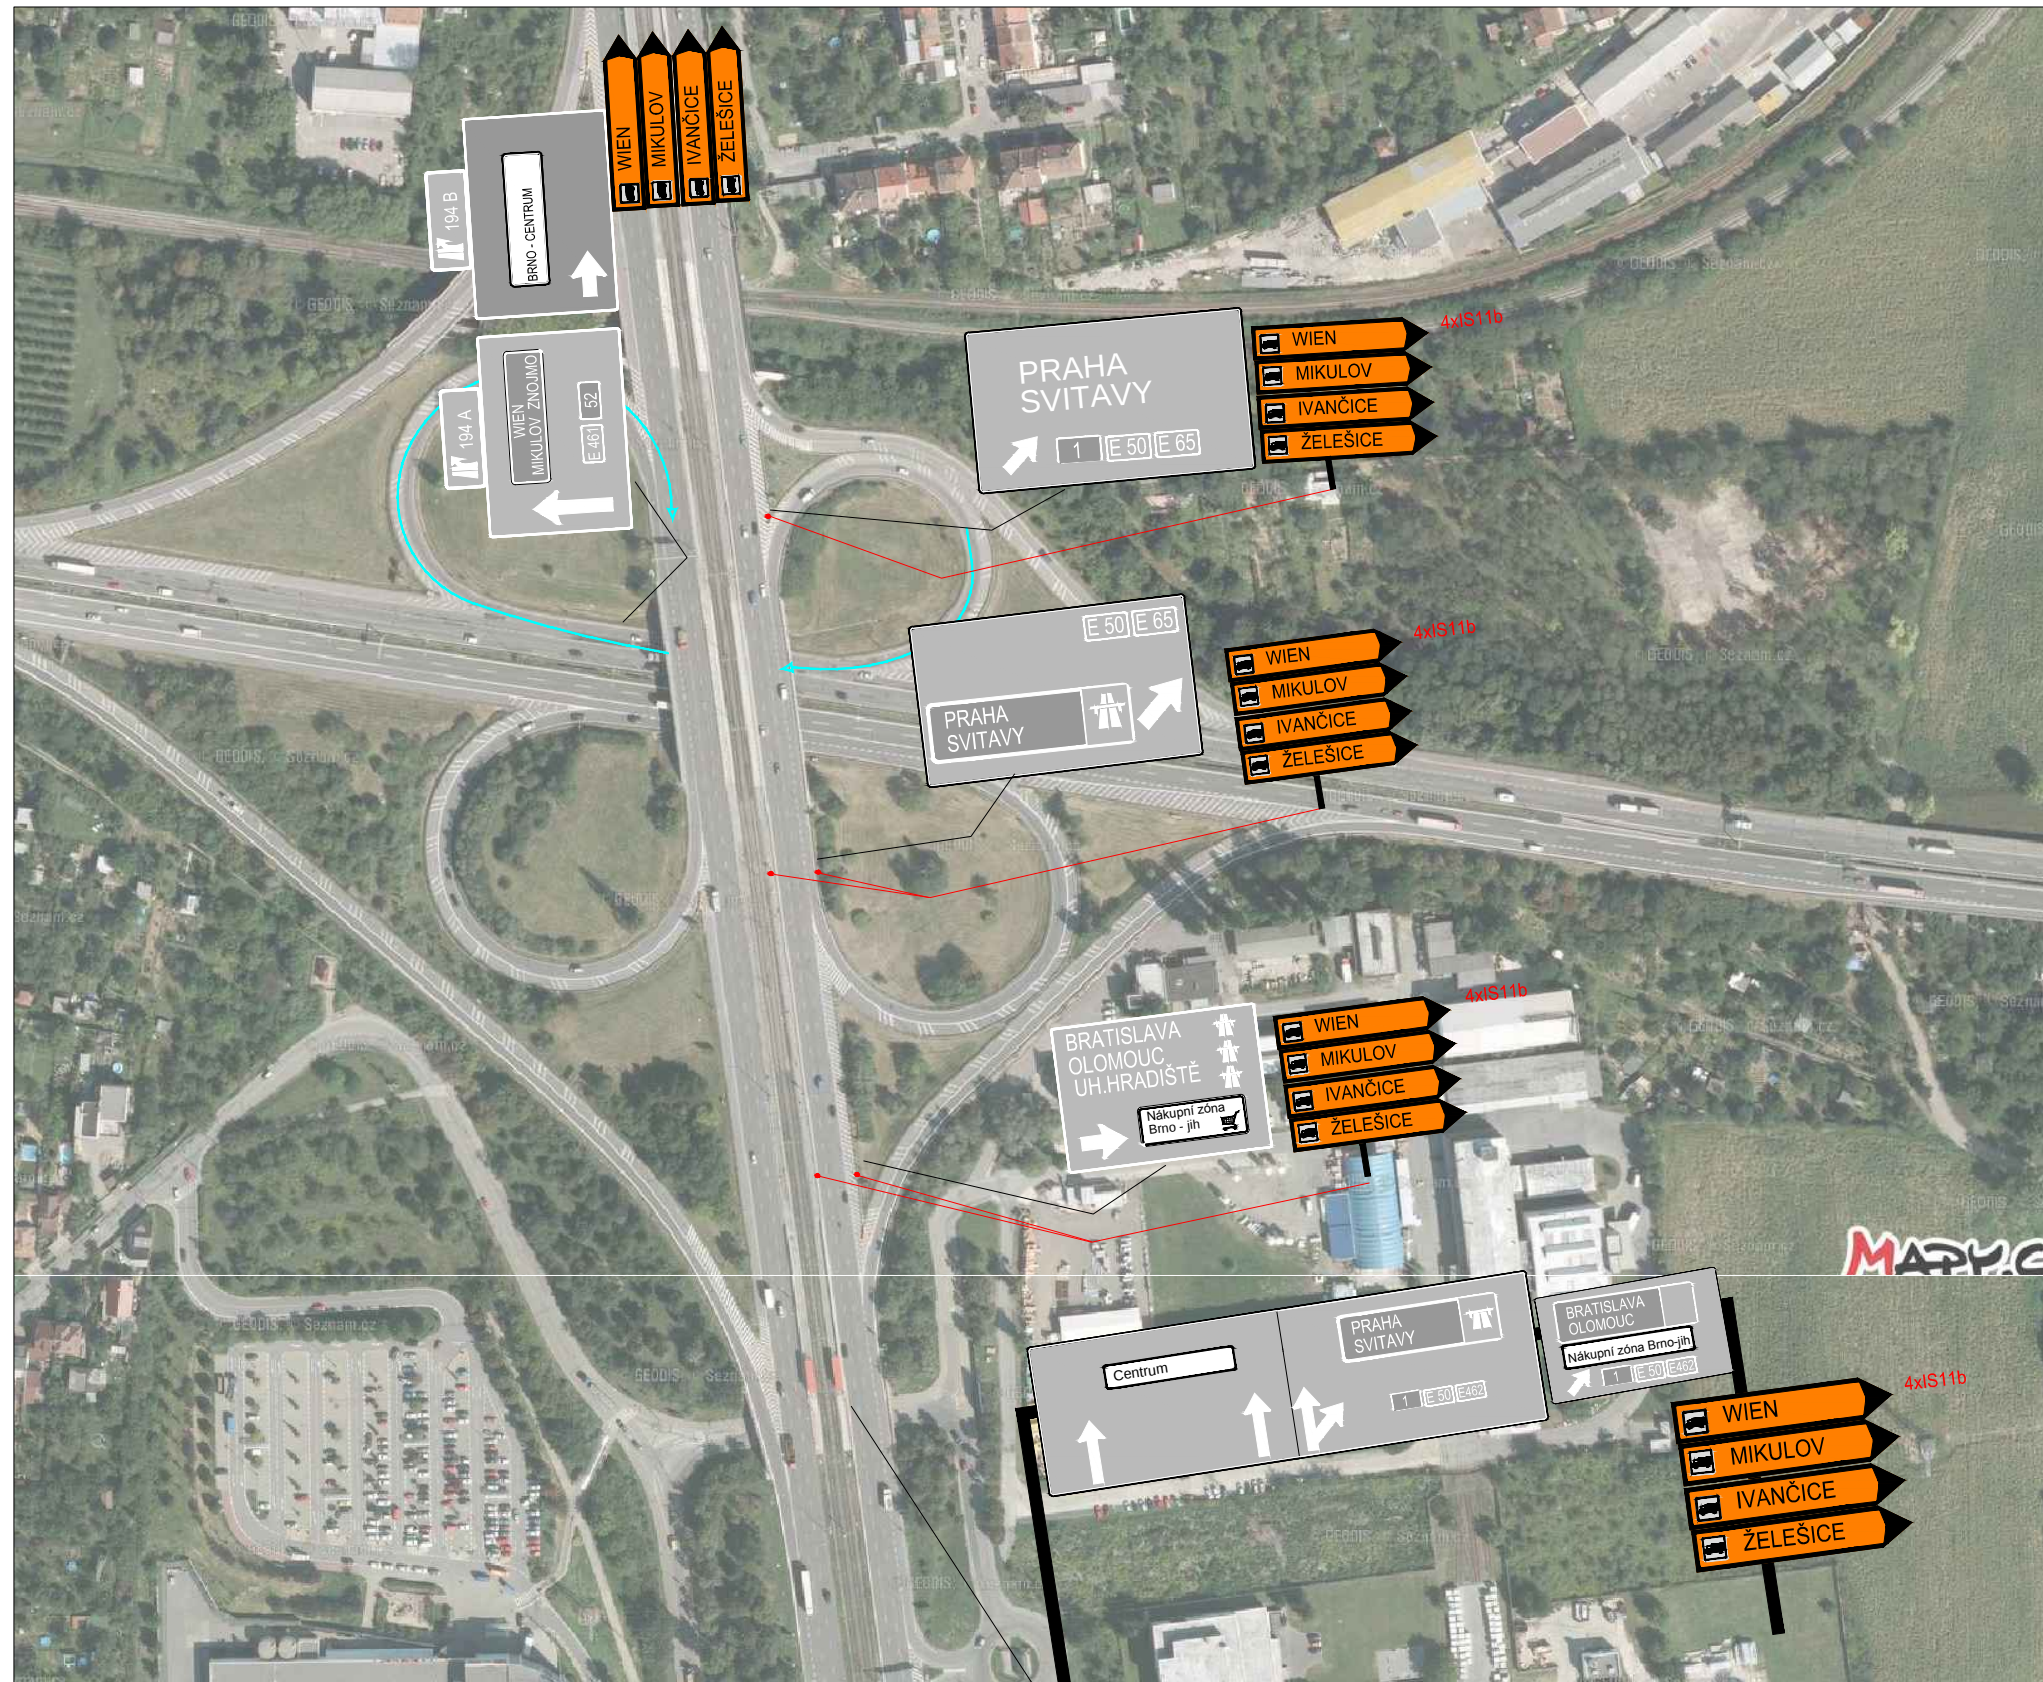

LEGENDA:	

VYPRACOVANÉ	Jing. arch. Veronika Hráňová	
KONTROLOVANÉ	Mgr. Jan Peška	<i>Peška</i>
ZADÁNÍ	Skanska a.s. - divize Střitní stavitelství Boničnická 133/60, 619 00 Brno	
NÁZEV AKCE	OPRAVA MOSTU EV č.152-048 NA SIL II/152	
OBSAH:	SITUACE PŘECHODNĚHO DOPRAVNÍHO ZNAČENÍ MOBILNI UZAVĚRA 1. - MAXIMÁLNĚ 2 DNY	
DATUM FORMÁT	02 / 2015	5x44

(OFERUS spol. s r.o.)
 Šafaříkova 5 620 00 Brno