







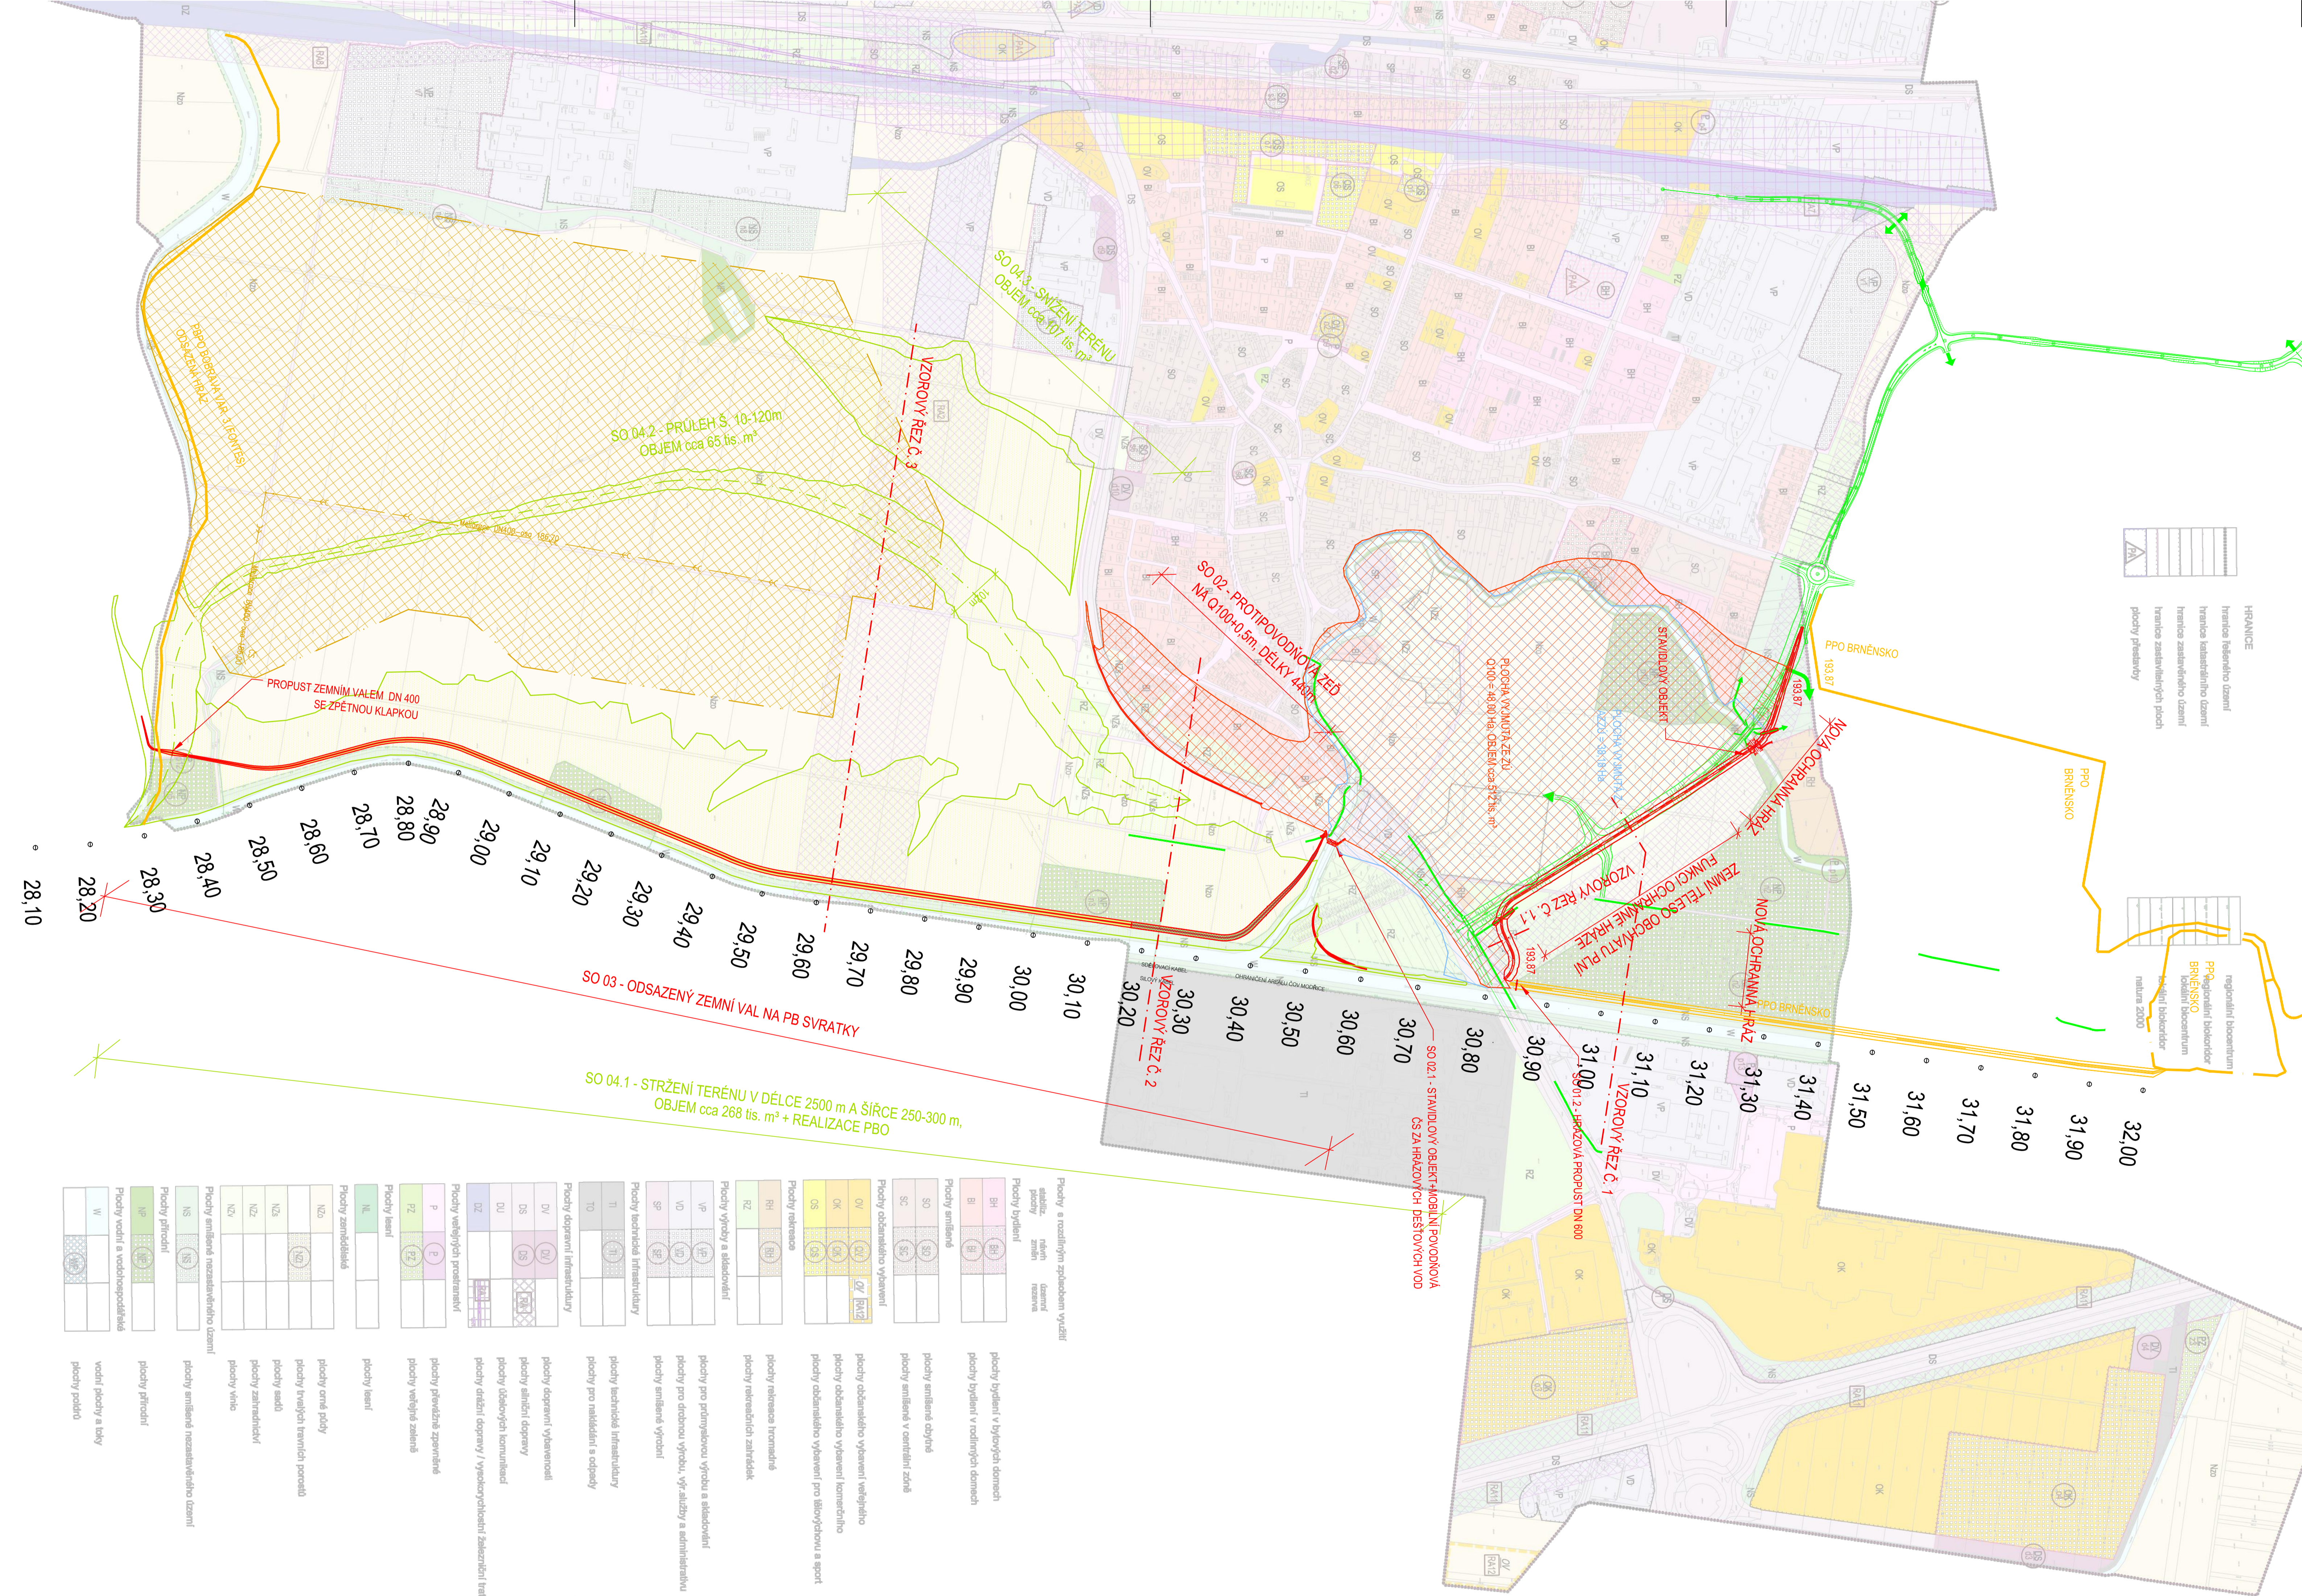
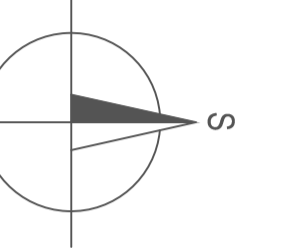


LEGENDA ČAR:

-  NÁVRH OPATŘENÍ
-  NÁVRH OPATŘENÍ V RÁMCI PPO BRNĚNSKO
-  NÁVRH KOMPENZAČNÍCH OPATŘENÍ
-  NÁVRH OBCHVATU MODŘIC
-  NAVRŽENÁ STAVBA OCHRANNÝCH HRÁZÍ, VALŮ
-  NAVRŽENÁ KOMPENZAČNÍ OPATŘENÍ
-  PLOCHA VYJMUTÁ Z AZZŮ V RÁMCI STUDIE
-  PLOCHA VYJMUTÁ ZE ZÚ Q100 V RÁMCI STUDIE




HRANICE

-  hranice katastrálního území
-  hranice zastavěného území
-  hranice zastavěných ploch

 Ing. Vladimír Navrátil
 Ing. Petr Husák
 Ing. Vladimír Navrátil

	Město Modřice náměstí Svobody 93, 664 42 Modřice
	AUTORIZACE:

C.2.2

ŘEDITEL ATELIERU ING. VLADIMÍR NAVRÁTIL	ING. VLADIMÍR NAVRÁTIL	
HLAVNÍ INŽENÝR PROJEKTU ING. PETR HUSAČ	ING. PETR HUSAČ	
ZODPOVĚDNÝ PROJEKTANT ING. PETR HUSAČ	ING. PETR HUSAČ	
VYPRACOVALA ING. PETR HUSAČ	ING. PETR HUSAČ	Kouniceva 271/113, 602 00 BRNO tel. +420 549 123 111
KONTROLOVAL ING. VLADIMÍR NAVRÁTIL	ING. VLADIMÍR NAVRÁTIL	
NÁZEV AKCE Modřice - protipodnová opatření		DATUM 11/2016
NÁZEV ČÁSTI DOTČENÉ ÚZEMNÍ LIMITY A SUBJEKTY		FORMÁT 10x44
PRŮLOHA SITUACE VAZEB SOUBORŮ OPATŘENÍ NA LINY ÚZEMÍ		MĚŘÍTKO 1:5 000
		Č. ZAKÁZKY 16-013-A1-DUR
		ÚČEL SP
		Č. SOUPRAVY C.2.2.3
		Č. PŘÍLOHY C.2.2.3

	Plochy a rozdílným způsobem využití
	reálné plochy
	rozumné rezervy
	Plochy bydlení
	BH
	BI
	SO
	SO
	SO
	OV
	OK
	OS
	OS
	OV
	OK
	OS
	OS
