


SITUACE PŘECHODNÉHO DOPRAVNÍHO ZNAČENÍ
 KOORDINACE STAVEB
 „MODŘICE, MASARYKOVA-REKONSTRUKCE VODOVODU“
 A „SIL.III/15278 REKONSTRUKCE KANALIZACE NA UL. MASARYKOVÉ“
 I. etapa - stavba A - ul. Benešova

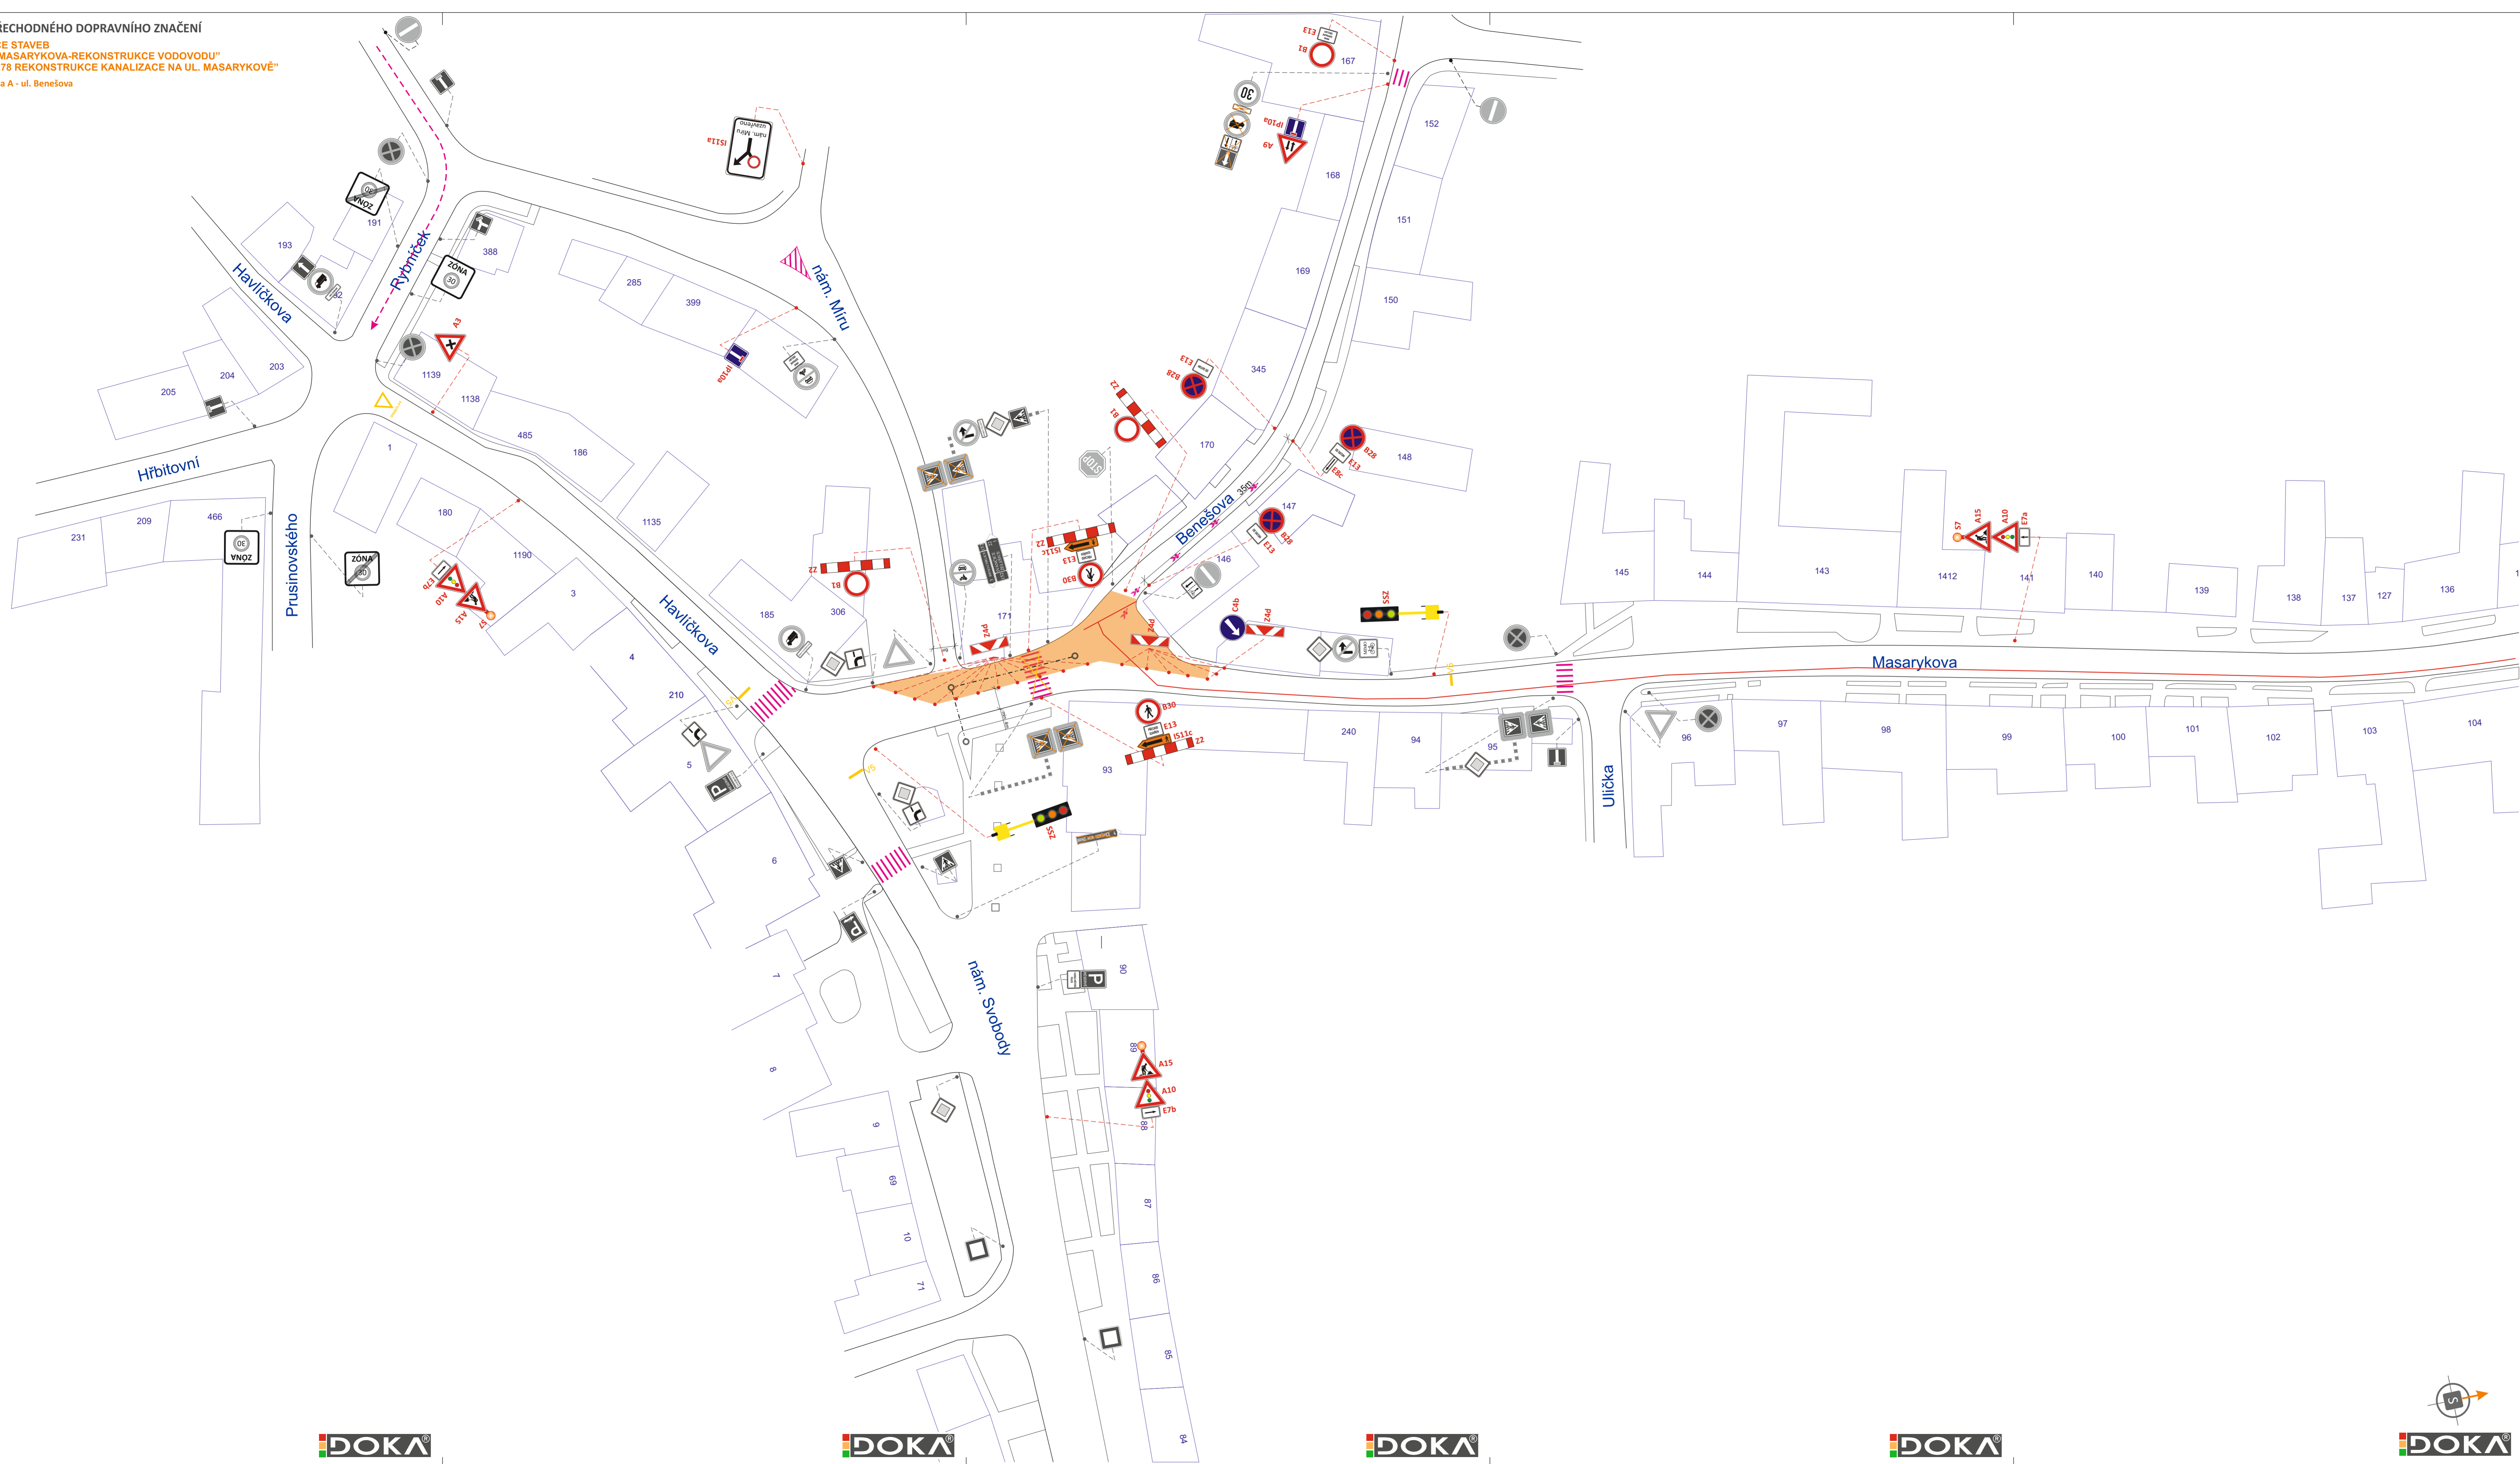

- LEGENDA:**
- UZAVŘENÝ ÚSEK
 - TRVALÉ SVISLÉ DOPRAVNÍ ZNAČENÍ
 - TRVALÉ SVISLÉ DOPRAVNÍ ZNAČENÍ DOČASNĚ ZNEPLATNĚNÉ
 - PŘECHODNÉ SVISLÉ DOPRAVNÍ ZNAČENÍ STANOVÍ OD ŠLAPANICE
 - PŘECHODNÉ SVISLÉ DOPRAVNÍ ZNAČENÍ STANOVÍ OD KÚ IMK
 - TRVALÉ VODOROVNÉ DOPRAVNÍ ZNAČENÍ
 - NOVĚ INSTALOVANÉ PŘECHODNÉ VODOROVNÉ DOPRAVNÍ ZNAČENÍ, OSAŽENO DLE TP133

POZNÁMKA: PŘECHODNÉ DOPRAVNÍ ZNAČENÍ BUDE OSAŽENO DLE TP 66 A 133
 POZNÁMKA: PŘÍSTUP K NEMOVIŤSTEM BUDE UMOŽNĚN



POTVRZENÍ PLATNOSTI DOKUMENTACE:
 POLICE ČESKÉ REPUBLIKY - DOPRAVNÍ INSPEKTORÁT BRNO-VEJKOV:

DOKA **LET**
 PRO VÁS NA ZNAČKÁCH

- Svislé dopravní značení
- Vodorovné dopravní značení
- Provizorní dopravní značení
- Projektování dopravního značení

VEDOUČÍ PROJEKTANT		DOKA
ZODPOVĚDNÝ PROJEKTANT		DOKA, s.r.o.
VYPRACOVAL		Na nrovi 117/5, Holásky, 602 00 Brno
KRESLIL		IC: 636373732, DIČ: CZ636373732
KONTROLOVAL		e-mail: info@dokad.cz
KRAJ: JIHOHMORAVSKÝ	OKRES: BRNO - VEJKOV	KÚ: MODŘICE, PŘÍZŘENICE
STAVBA:	KOORDINACE STAVEB „MODŘICE, MASARYKOVA-REKONSTRUKCE VODOVODU“ A „SIL.III/15278 REKONSTRUKCE KANALIZACE NA UL. MASARYKOVÉ“ I. etapa - stavba A - ul. Benešova	
NAZEV VÝKRESU:	SITUACE PŘECHODNÉHO DOPRAVNÍHO ZNAČENÍ	
DATUM:	10/2023	
FORMÁT:	I3x A4	
MĚŘÍTKO:	-----	
ÚČEL:	RDS	
ARCHIVNÍ ČÍS.	2023277	
ČÍS. SOUPRAVY	ČÍS. PŘÍLOHY	1a

