



SITUACE PŘECHODNÉHO DOPRAVNÍHO ZNAČENÍ
 KOORDINACE STAVEB „MODŘICE, MASARYKOVA-REKONSTRUKCE VODOVODU“
 A „SIL.III/15278 REKONSTRUKCE KANALIZACE NA UL. MASARYKOVÉ“
 I. etapa - Stavba A+B - ul. Masarykova - objíždná trasa

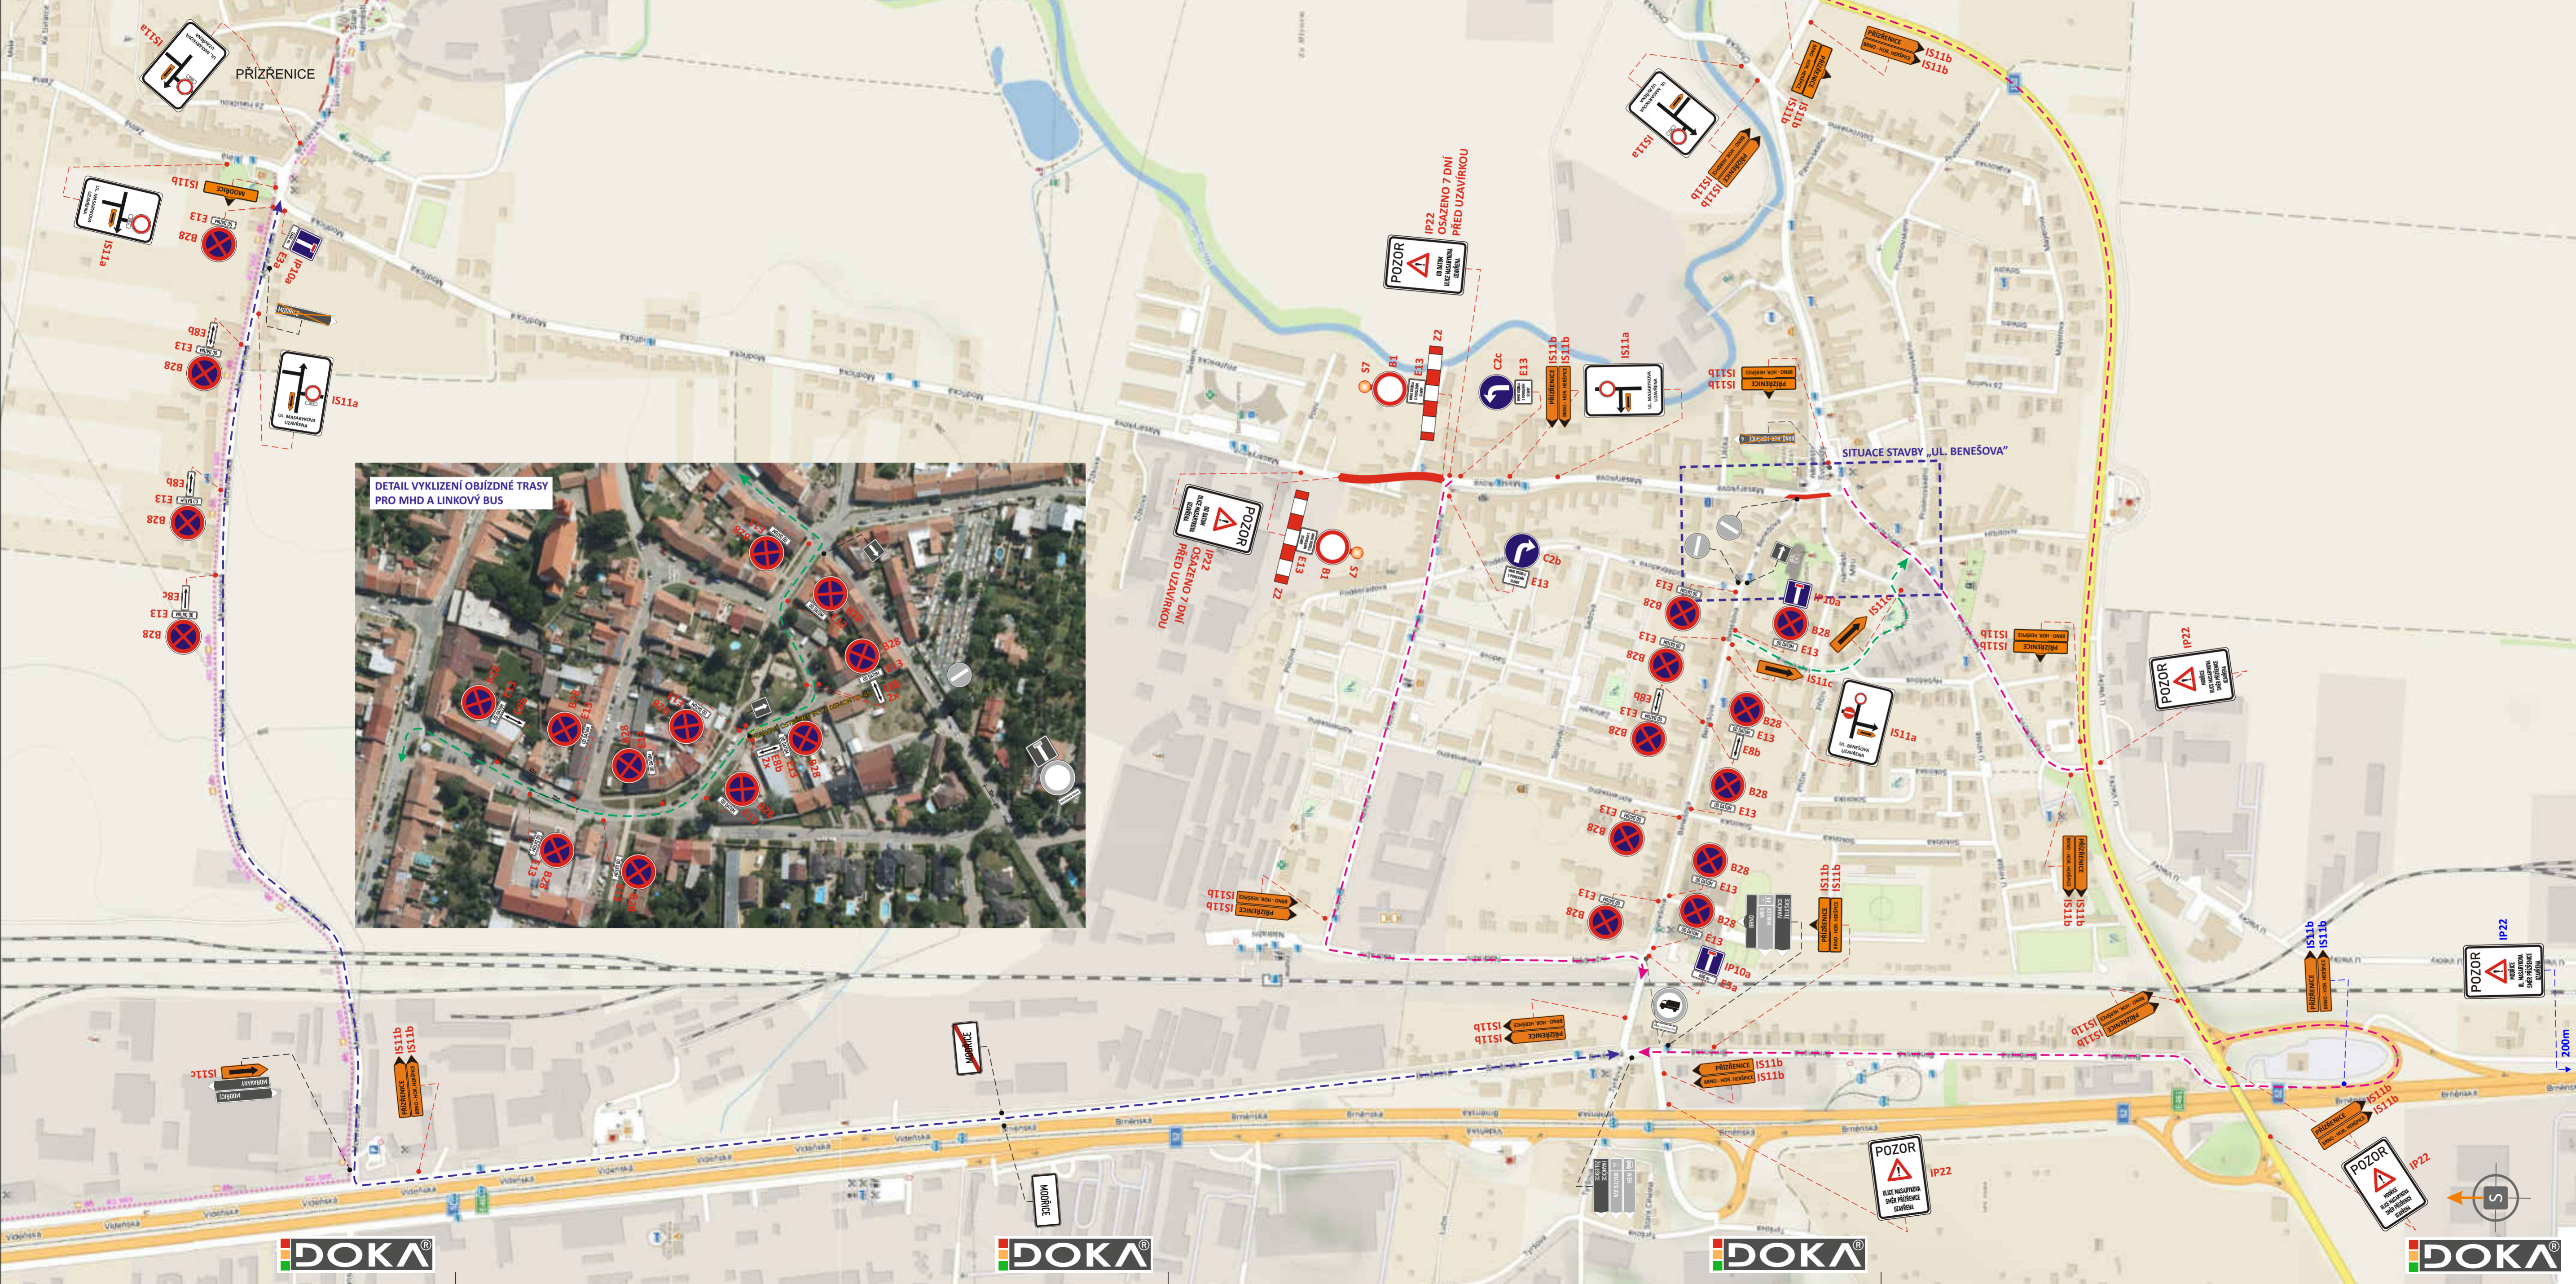

LEGENDA:

- UZAVŘENÝ ÚSEK
- TRVALÉ SVISLÉ DOPRAVNÍ ZNAČENÍ V1a - 0,125
- PŘECHODNÉ SVISLÉ DOPRAVNÍ ZNAČENÍ STANOVÍ OD ŠLAPANICE
- PŘECHODNÉ SVISLÉ DOPRAVNÍ ZNAČENÍ STANOVÍ OD KÚ JmK
- TRVALÉ VODOROVNÉ DOPRAVNÍ ZNAČENÍ
- NOVÉ INSTALOVANÉ PŘECHODNÉ VODOROVNÉ DOPRAVNÍ ZNAČENÍ, OSAZENO DLE TP133
- OBJÍZDNÁ TRASA CHRULICE - PŘÍZŘENICE
- OBJÍZDNÁ TRASA PŘÍZŘENICE - CHRULICE
- OBJÍZDNÉ TRASY PRO LINKOVÝ BUS A MHD

POZNÁMKA: PŘECHODNÉ DOPRAVNÍ ZNAČENÍ BUDE OSAZENO DLE TP 66 A 133
POZNÁMKA: PŘÍSTUP K NEMOVITOSTEM BUDE UMOŽNĚN

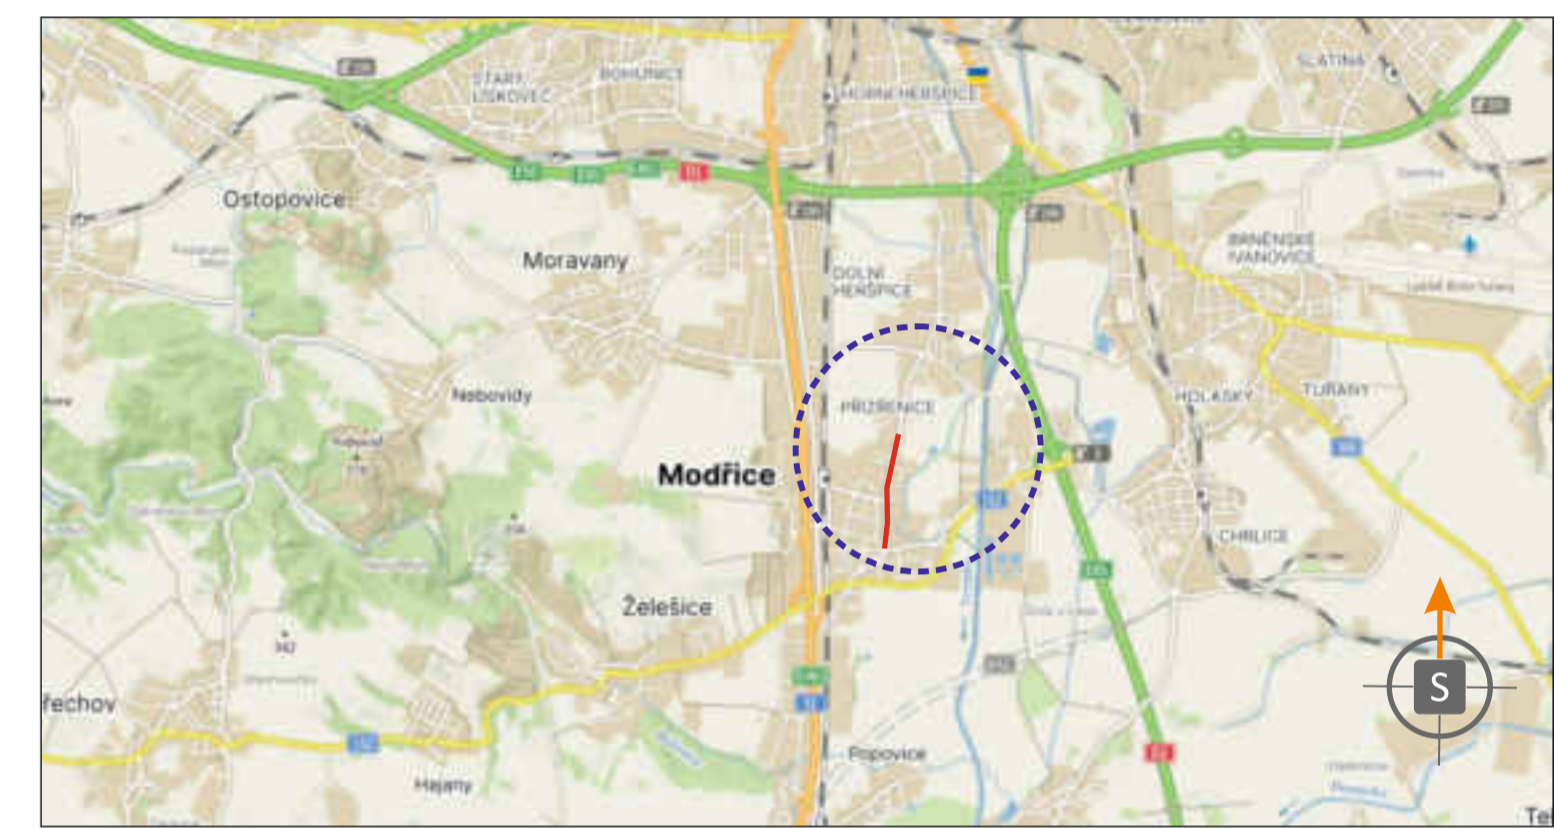

POTVRZENÍ PLÁTNOSTI DOKUMENTACE:
 POLICE ČESKÉ REPUBLIKY - DOPRAVNÍ INSPEKTORÁT BRNO-VENKOV:

DOKA **LET**
 PRO VÁS NA ZNAČKÁCH

- Svislé dopravní značení
- Vodorovné dopravní značení
- Provizorní dopravní značení
- Projektování dopravního značení

VEDOUCÍ PROJEKTANT		DOKA
ZODPOVĚDNÝ PROJEKTANT		DOKA, s.r.o. Na násvi 11/5, Holásky, 620 00 Brno IČ: 63471752, DIČ: CZ63471752 e-mail: info@dokadrz.cz www.dokadrz.cz
VYPRACOVAL		mob.: 603 881 905
KRESLIL		
KONTROLOVAL		
KRAJ: JIHMORAVSKÝ	OKRES: BRNO - VENKOV	KÚ: MODŘICE, PŘÍZŘENICE
STAVBA:	KOORDINACE STAVEB „MODŘICE, MASARYKOVA-REKONSTRUKCE VODOVODU“ A „SIL.III/15278 REKONSTRUKCE KANALIZACE NA UL. MASARYKOVÉ“ I. etapa - Stavba A+B - ul. Masarykova - objíždná trasa	
NÁZEV VÝKRESU:	SITUACE PŘECHODNÉHO DOPRAVNÍHO ZNAČENÍ	
DATUM	10/2023	
FORMÁT	7x A4	
MĚŘÍTKO	-----	
ÚČEL	RDS	
ARCHIVNÍ ČÍS.	2023277	
ČÍS. SOUPRAVY		ČÍS. PŘÍLOHY
		1c