


SITUACE PŘECHODNÉHO DOPRAVNÍHO ZNAČENÍ
KOORDINACE STAVEB „MODŘICE, MASARYKOVA-REKONSTRUKCE VODOVODU“
A SIL.III/15278 REKONSTRUKCE KANALIZACE NA UL. MASARYKOVÉ
III. etapa - objízdná trasa

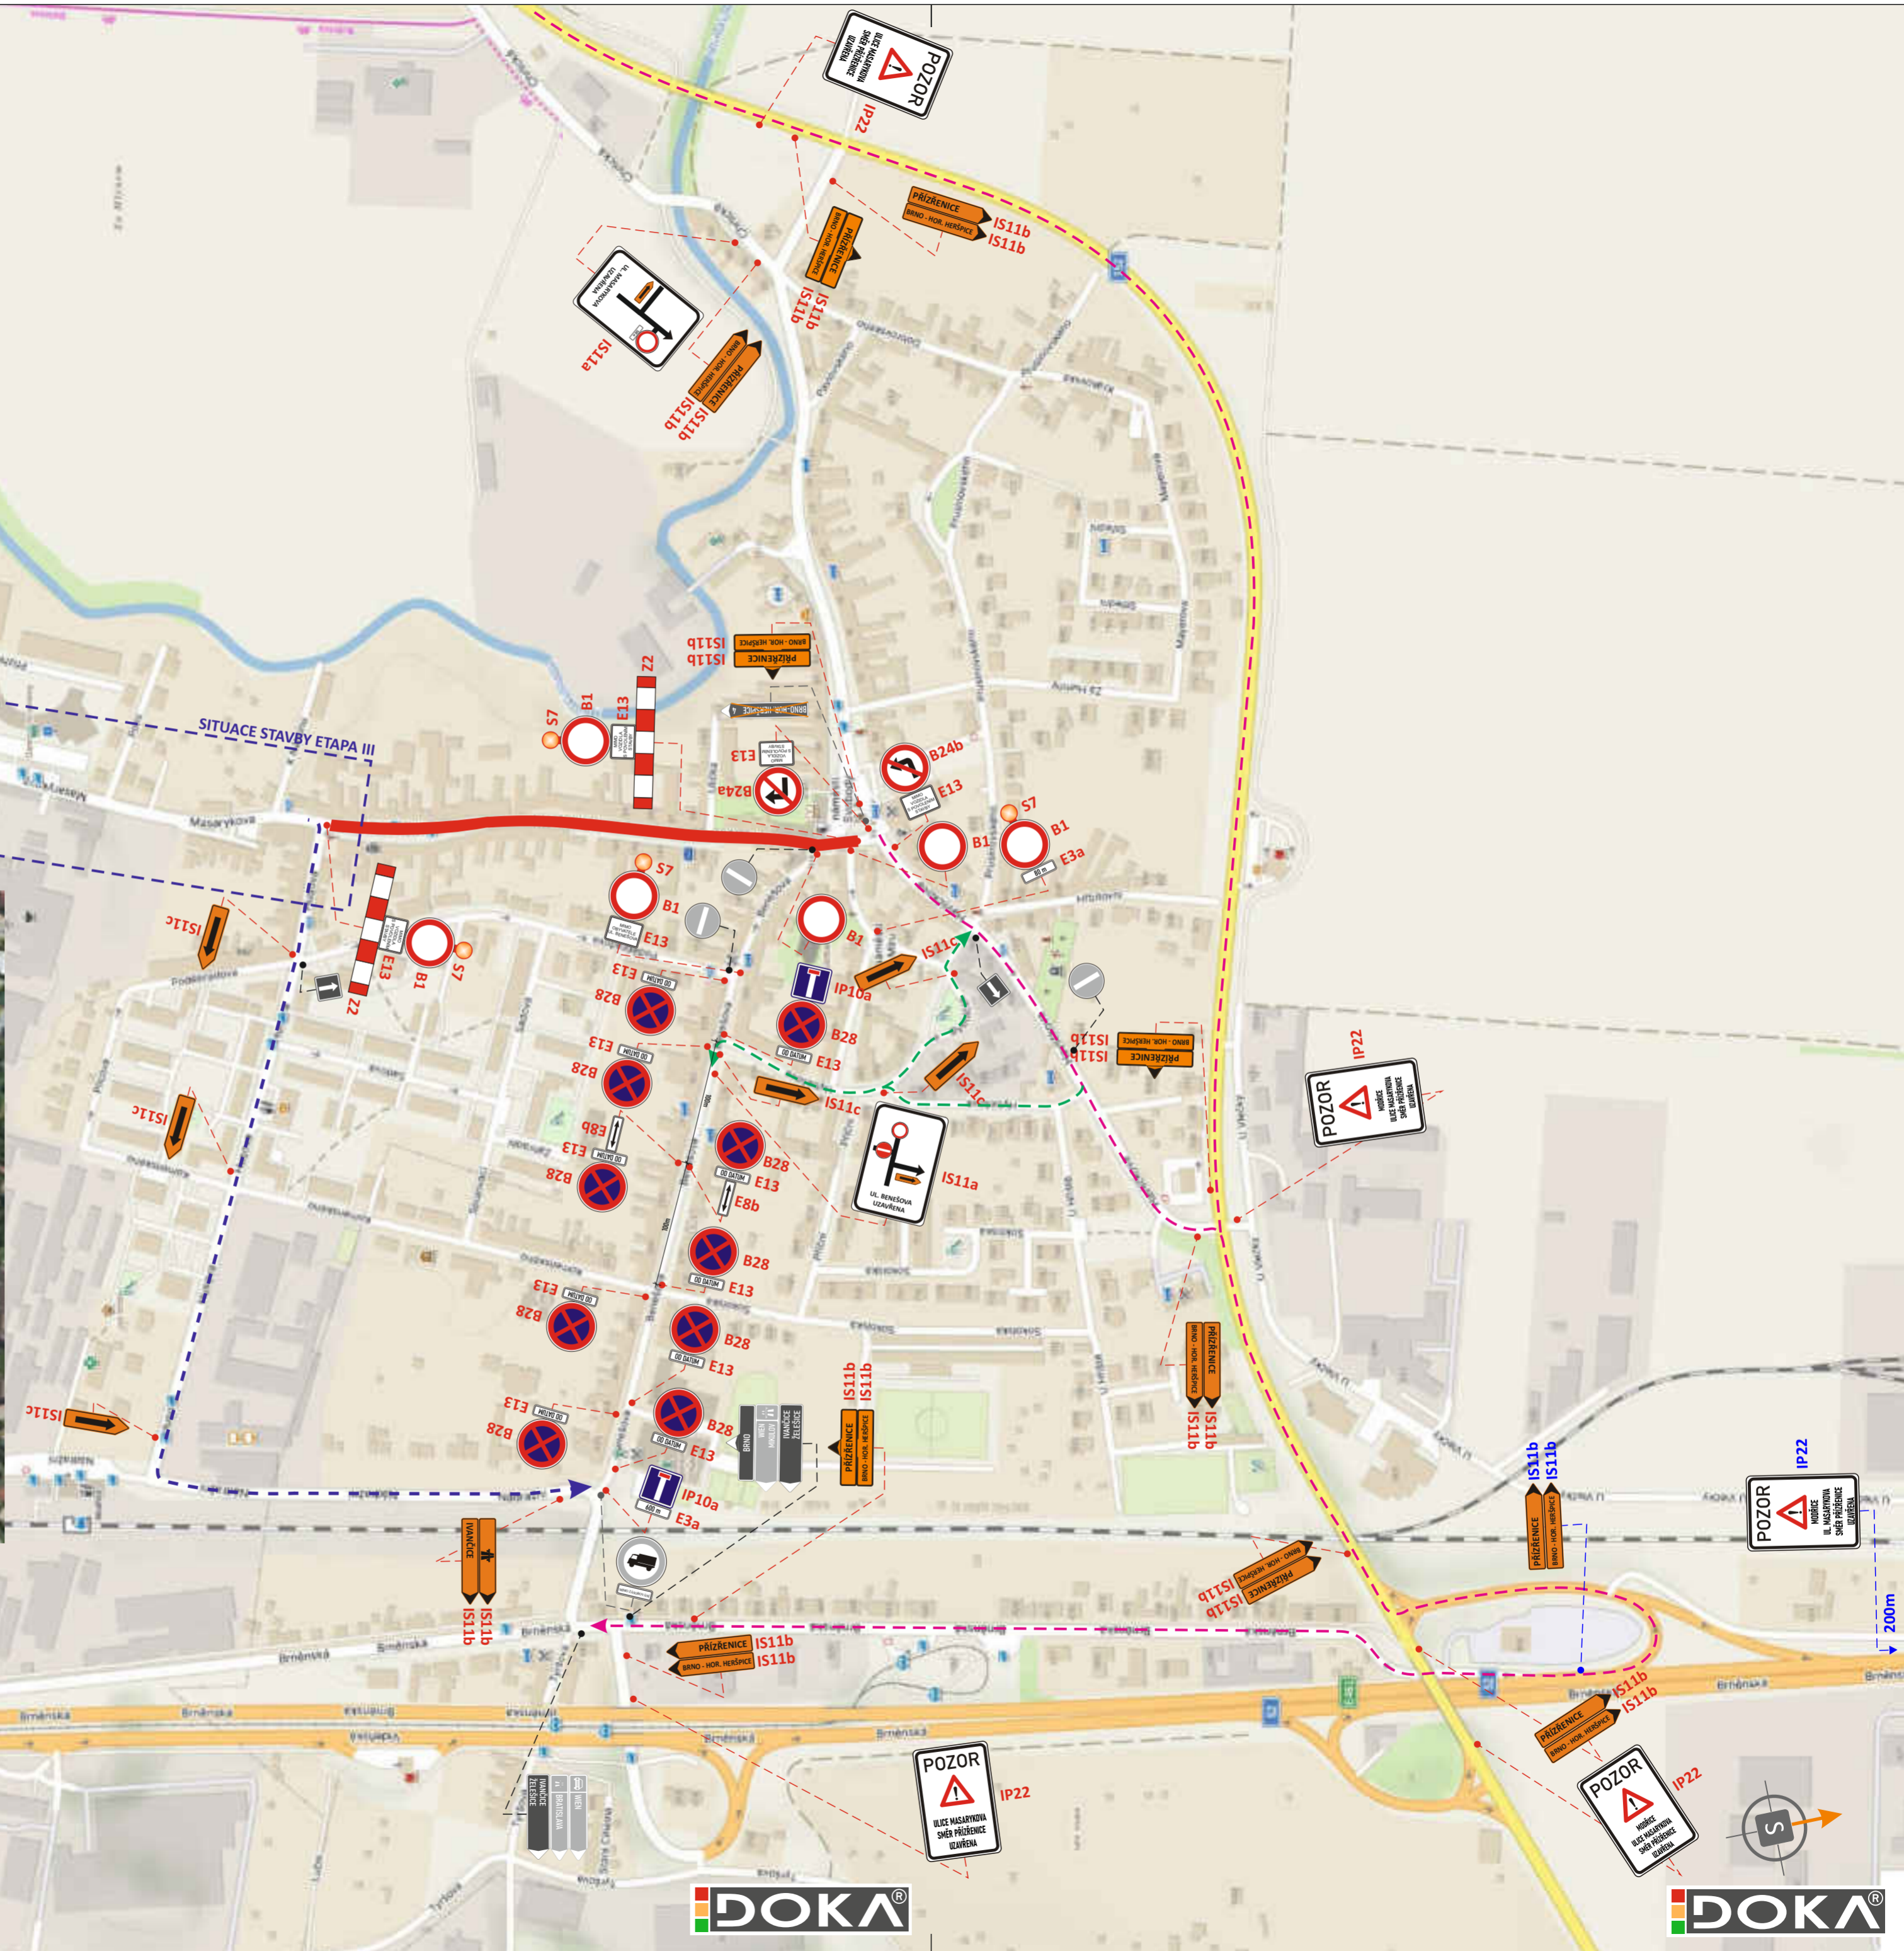

DETAIL VYKLIZENÍ OBJÍZDNÉ TRASY
PRO MHD A LINKOVÝ BUS



DOKA®

DOKA®

DOKA®