



SITUACE PŘECHODNÉHO DOPRAVNÍHO ZNAČENÍ
 KOORDINACE STAVEB „MODŘICE, MASARYKOVA-REKONSTRUKCE VODOVODU“
 A SIL.III/15278 REKONSTRUKCE KANALIZACE NA UL. MASARYKOVĚ
 III. etapa - objíždná trasa

DETAIL VYKLIZENÍ OBJÍZDNÉ TRASY
 PRO MHD A LINKOVÝ BUS

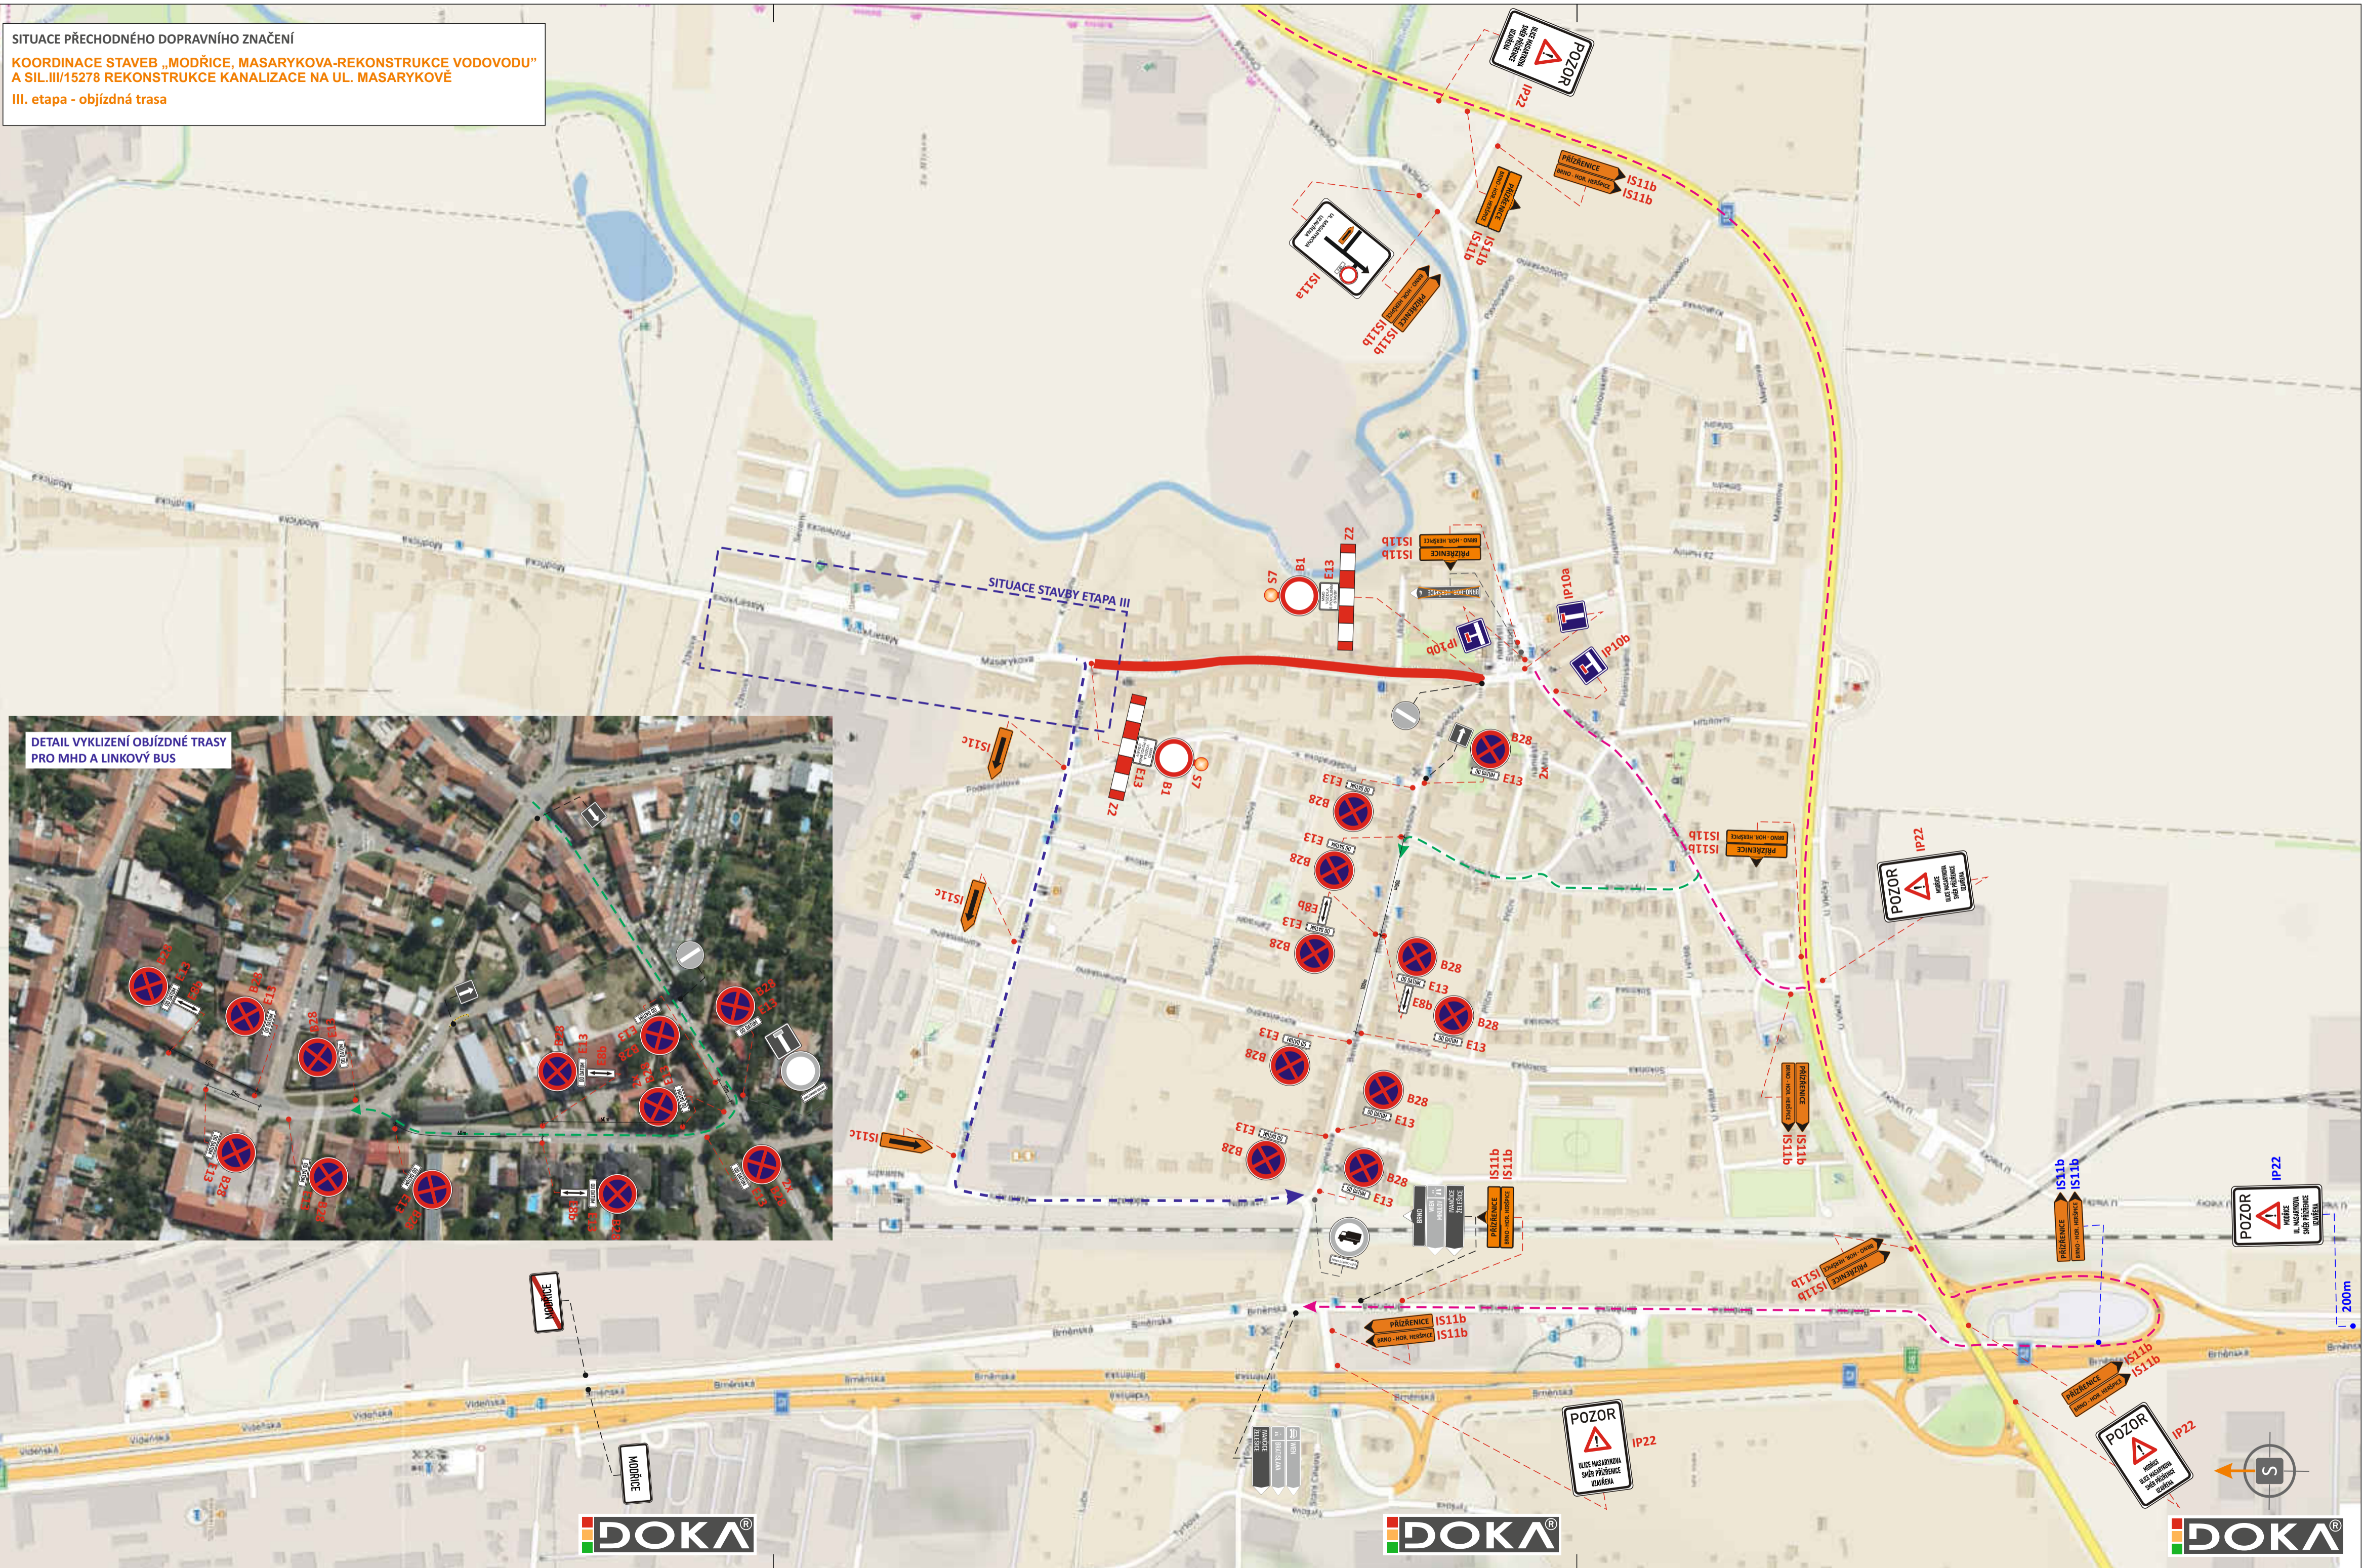

- LEGENDA:**
- UZAVŘENÝ ÚSEK
 - TRVALÉ SVISLÉ DOPRAVNÍ ZNAČENÍ V1a - 0,125
 - PŘECHODNÉ SVISLÉ DOPRAVNÍ ZNAČENÍ STANOVÍ OD ŠLAPANICE
 - PŘECHODNÉ SVISLÉ DOPRAVNÍ ZNAČENÍ STANOVÍ OD KÚ JmK
 - OBJÍZDNÁ TRASA CHRILICE - PŘÍŽŘENICE
 - OBJÍZDNÁ TRASA PŘÍŽŘENICE - CHRILICE
 - OBJÍZDNÁ TRASA PRO LINKOVÝ BUS A MHD
 - TRVALÉ VODOROVNÉ DOPRAVNÍ ZNAČENÍ
 - TRVALÉ SVISLÉ DOPRAVNÍ ZNAČENÍ
 - TRVALÉ SVISLÉ DOPRAVNÍ ZNAČENÍ DOČASNĚ ZNEPLATNĚNÉ
 - PŘECHODNÉ SVISLÉ DOPRAVNÍ ZNAČENÍ
 - PŘECHODNÉ SVISLÉ DOPRAVNÍ ZNAČENÍ
 - OBJÍZDNÁ TRASA CHRILICE - PŘÍŽŘENICE
 - OBJÍZDNÁ TRASA PŘÍŽŘENICE - CHRILICE
 - OBJÍZDNÁ TRASA PRO LINKOVÝ BUS A MHD

POZNÁMKA: PŘECHODNÉ DOPRAVNÍ ZNAČENÍ BUDE OSAZENO DLE TP 66 A 133
 POZNÁMKA: PŘÍSTUP K NEMOVITOSTEM BUDE UMOŽNĚN

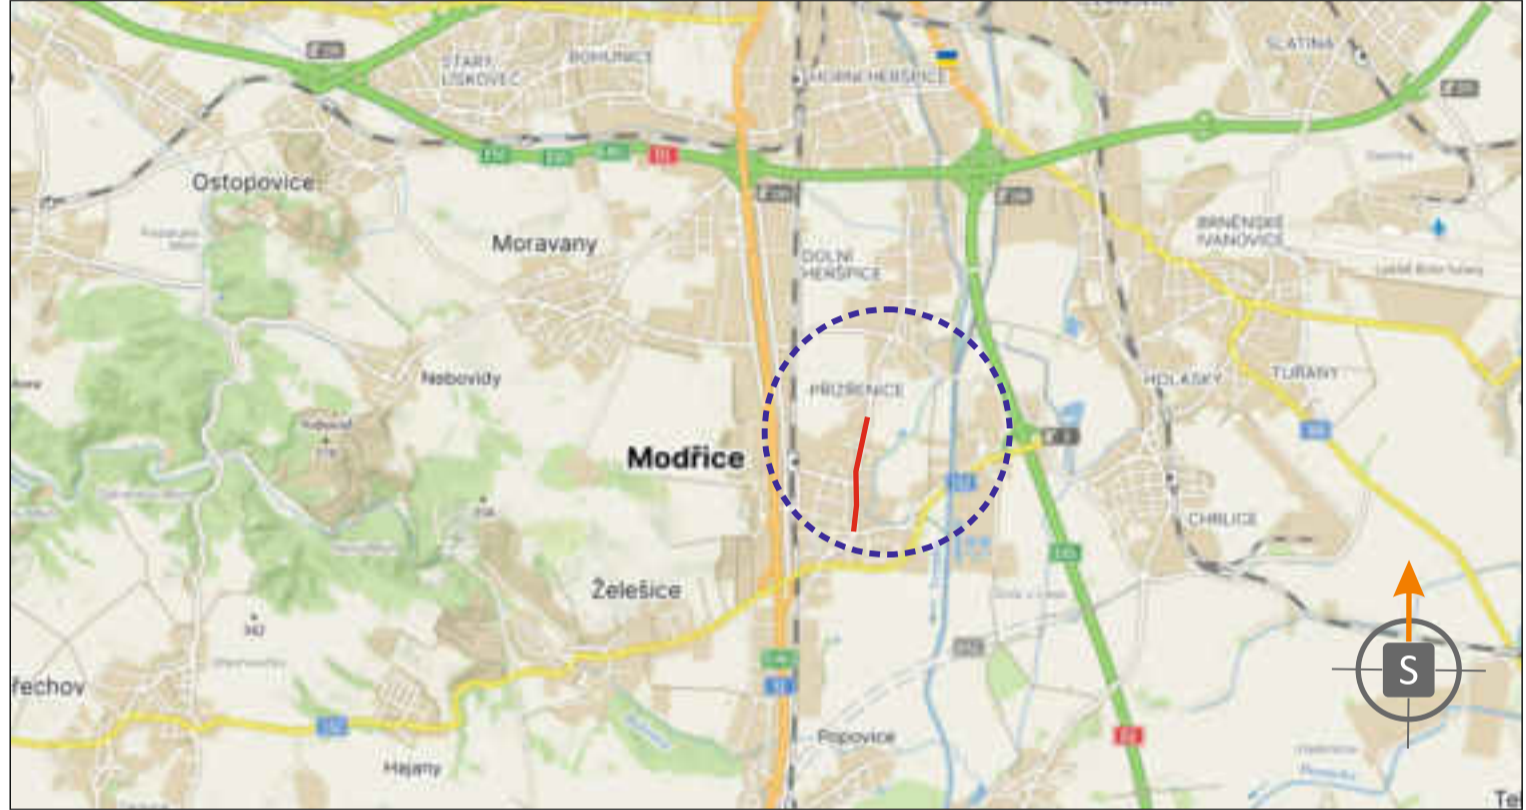

POTVRZENÍ PLATNOSTI DOKUMENTACE:
 POLICE ČESKÉ REPUBLIKY - DOPRAVNÍ INSPEKTORÁT BRNO-VENKOV:

DOKA **LET**
 PRO VÁS NA ZNAČKÁCH

- Svislé dopravní značení
- Vodorovné dopravní značení
- Provizorní dopravní značení
- Projektování dopravního značení

VEDOUČÍ PROJEKTANT			DOKA
ZODPOVĚDNÝ PROJEKTANT			DOKA, s.r.o.
VYPRACOVAL			Na násvi 11/5, Holásky, 620 00 Brno
KRESLIL			IČ: 63471752, DIČ: C263471752
KONTROLOVAL			e-mail: info@dokadz.cz
KRAJ: JIHO MORAVSKÝ	OKRES: BRNO - VENKOV	KÚ: MODŘICE, PŘÍŽŘENICE	www.dokadz.cz mob.: 603 881 905
STAVBA:	KOORDINACE STAVEB „MODŘICE, MASARYKOVA-REKONSTRUKCE VODOVODU“ A „SIL.III/15278 REKONSTRUKCE KANALIZACE NA UL. MASARYKOVĚ“ III. etapa - objíždná trasa		DATUM: 10/2023
NÁZEV VÝKRESU:	SITUACE PŘECHODNÉHO DOPRAVNÍHO ZNAČENÍ		FORMÁT: 7x A4
			MĚŘÍTKO: -----
			ÚČEL: RDS
			ARCHIVNÍ ČÍS.: 2023277
			ČÍS. SOUPRAVY: ČÍS. PŘÍLOHY
			IIIc