



SITUACE PŘECHODNÉHO DOPRAVNÍHO ZNAČENÍ
**KOORDINACE STAVEB „MODŘICE, MASARYKOVA-REKONSTRUKCE VODOVODU“
 A SIL.III/15278 REKONSTRUKCE KANALIZACE NA UL. MASARYKOVÉ**
 IV. etapa

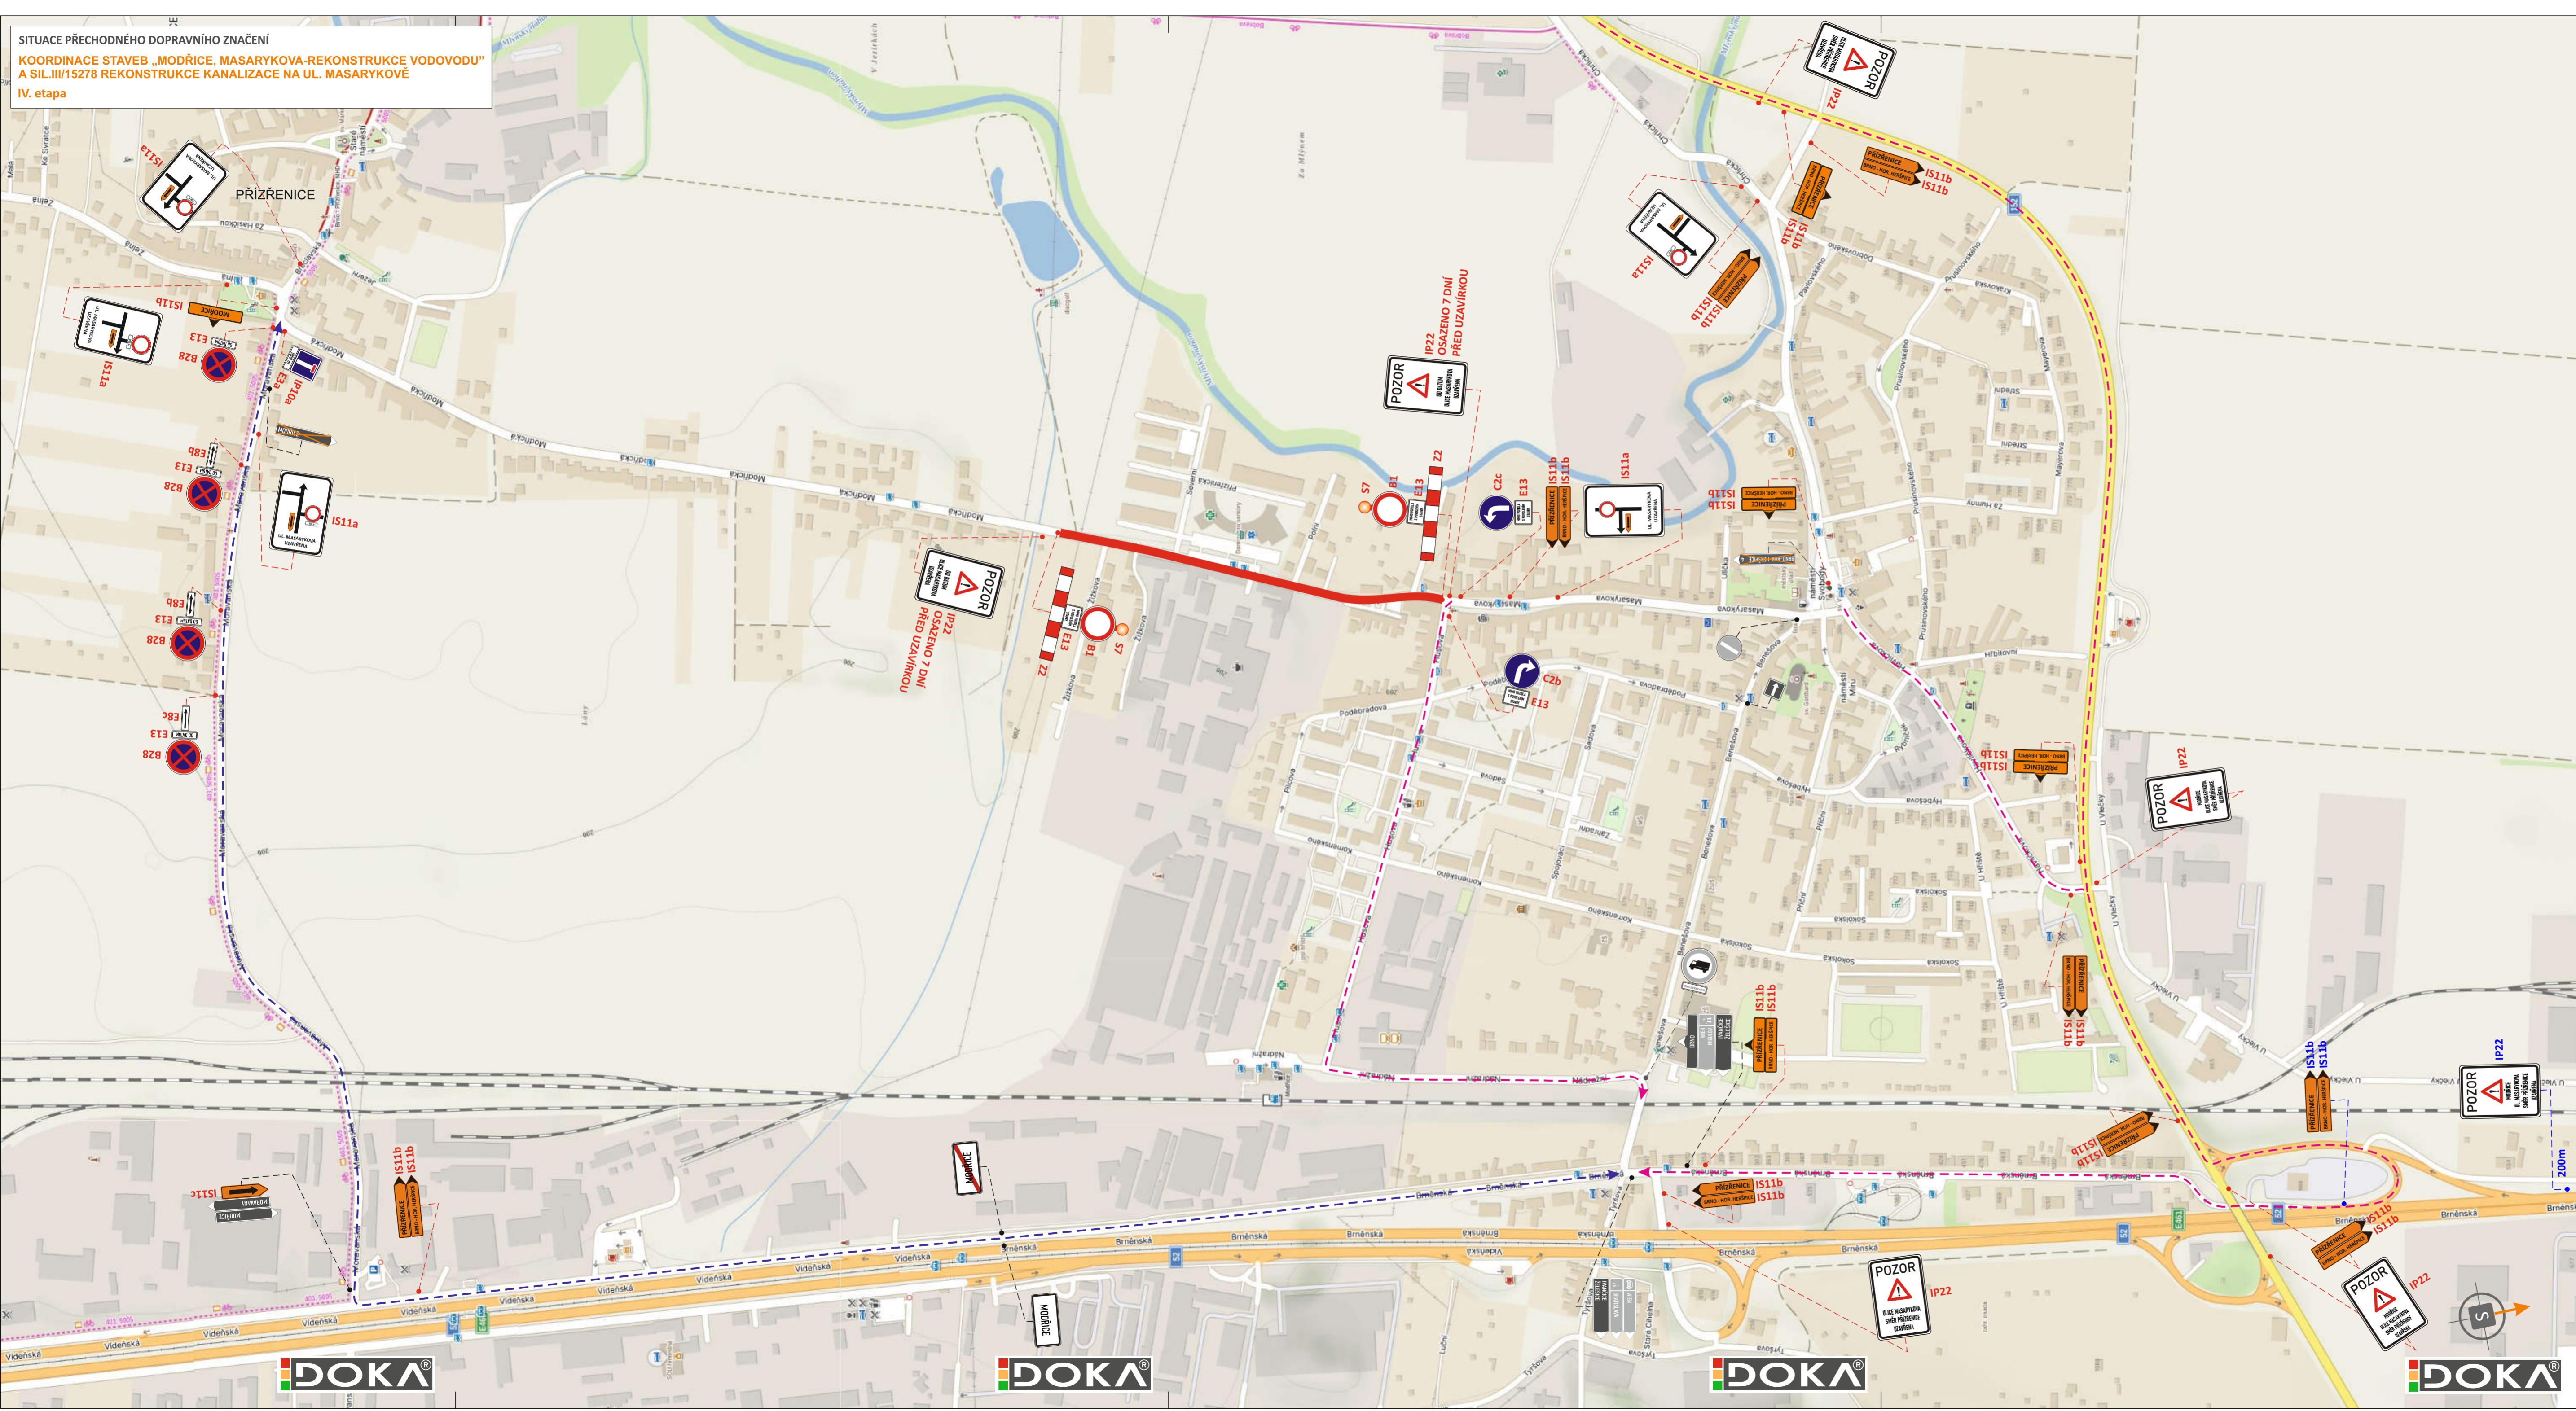

- LEGENDA:**
- UZAVŘENÝ ÚSEK
 - TRVALÉ SVISLÉ DOPRAVNÍ ZNAČENÍ
 - TRVALÉ SVISLÉ DOPRAVNÍ ZNAČENÍ DOČASNĚ ZNEPLATNĚNÉ
 - PŘECHODNÉ SVISLÉ DOPRAVNÍ ZNAČENÍ STANOVÍ OD ŠLAPANICE
 - PŘECHODNÉ SVISLÉ DOPRAVNÍ ZNAČENÍ STANOVÍ OD KÚ JmK
 - TRVALÉ VODOROVNÉ DOPRAVNÍ ZNAČENÍ
 - NOVĚ INSTALOVANÉ PŘECHODNÉ VODOROVNÉ DOPRAVNÍ ZNAČENÍ, OSAZENO DLE TP133
 - OBJÍZDNÁ TRASA CHRULICE - PŘÍZŘENICE
 - OBJÍZDNÁ TRASA PŘÍZŘENICE - CHRULICE

POZNÁMKA: PŘECHODNÉ DOPRAVNÍ ZNAČENÍ BUDE OSAZENO DLE TP 66 A 133
POZNÁMKA: PŘÍSTUP K NEMOVITOSTEM BUDE UMOŽNĚN

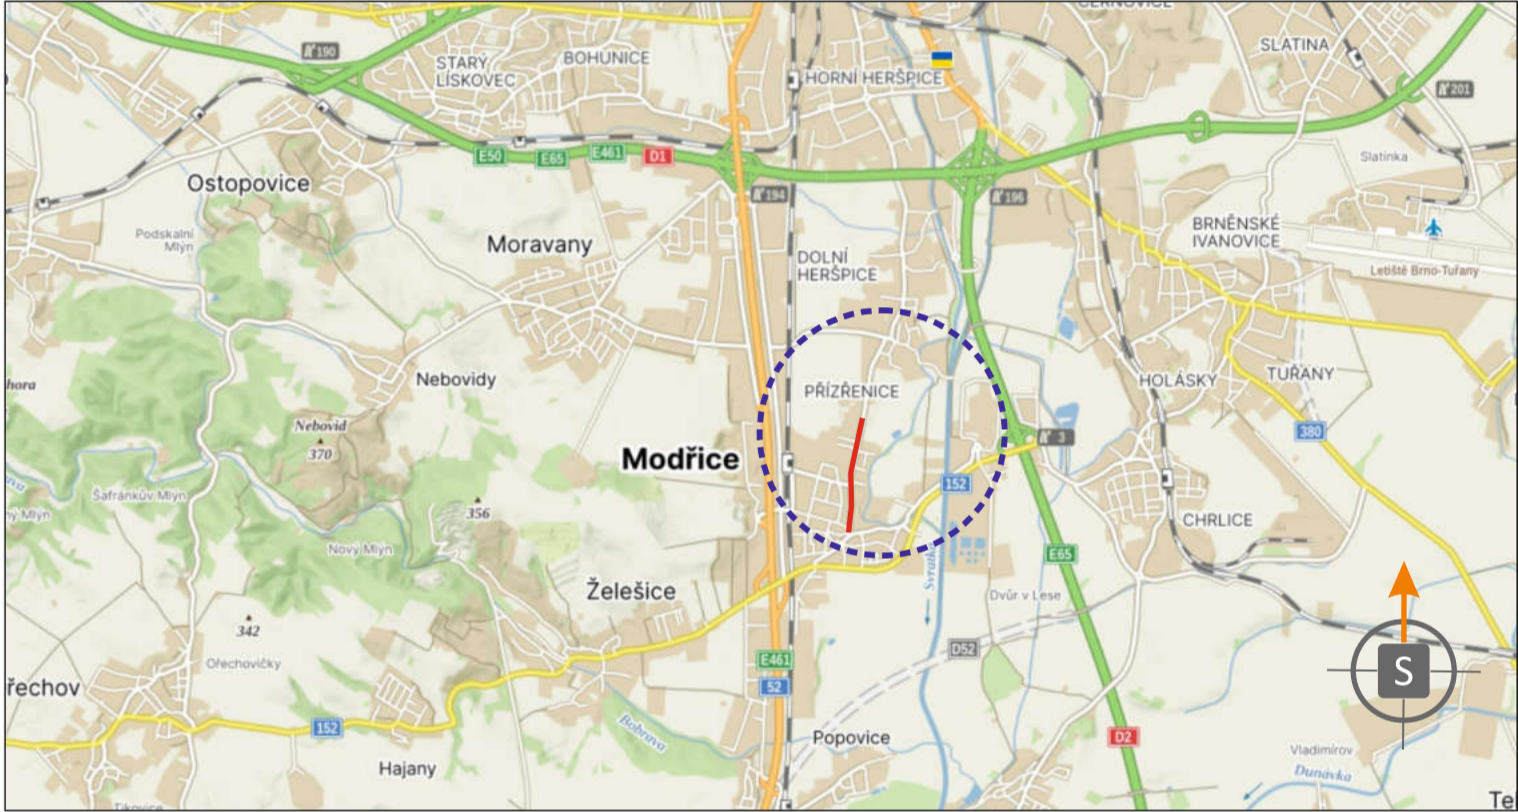

POTVRZENÍ PLATNOSTI DOKUMENTACE:
 POLICE ČESKÉ REPUBLIKY - DOPRAVNÍ INSPEKTORÁT BRNO-VENKOV:

DOKA **LET**
 PRO VÁS NA ZNAČKÁCH

- Svislé dopravní značení
- Vodorovné dopravní značení
- Provizorní dopravní značení
- Projektování dopravního značení

VEDOUCÍ PROJEKTANT		DOKA	
ZODPOVĚDNÝ PROJEKTANT		DOKA, s.r.o. Na návsi 11/5, Holásky, 620 00 Brno IČ: 63471752, DIČ: CZ63471752 e-mail: info@dokadz.cz www.dokadz.cz	
VYPRACOVAL		mob.: 603 881 905	
KRESLIL		DATUM	
KONTROLOVAL		10/2023	
KRAJ: JIHO-MORAVSKÝ	OKRES: BRNO - VENKOV	KÚ: MODŘICE, PŘÍZŘENICE	FORMÁT
STAVBA:		7x A4	
KOORDINACE STAVEB „MODŘICE, MASARYKOVA-REKONSTRUKCE VODOVODU“ A „SIL.III/15278 REKONSTRUKCE KANALIZACE NA UL. MASARYKOVÉ“ IV. etapa		MĚŘÍTKO	

		ÚČEL	
		RDS	
NÁZEV VÝKRESU:		ARCHIVNÍ ČÍS.	
SITUACE PŘECHODNÉHO DOPRAVNÍHO ZNAČENÍ		2023277	
		ČÍS. SOUPRAVY	ČÍS. PŘÍLOHY
			IV