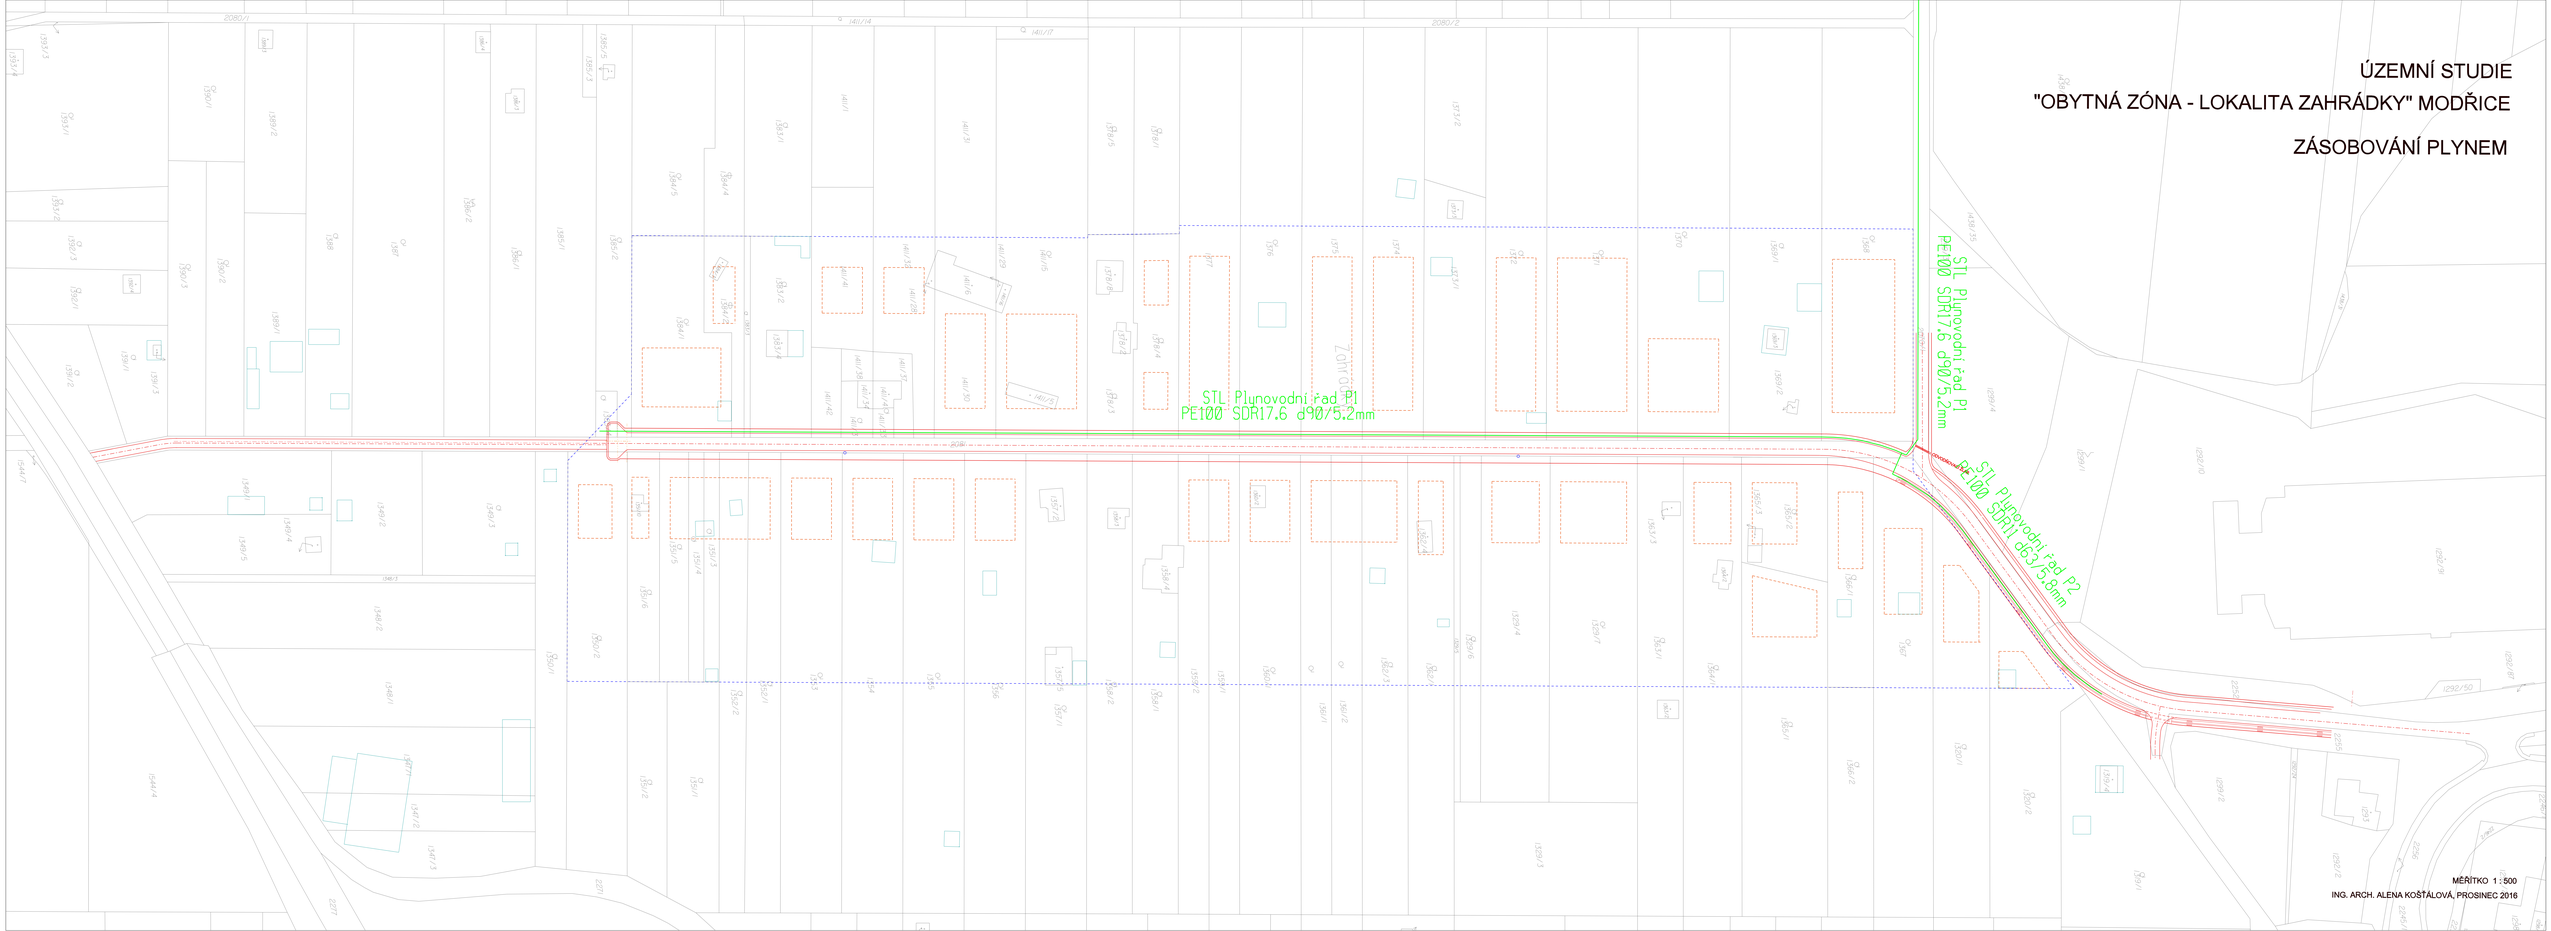
ÚZEMNÍ STUDIE
"OBYTNÁ ZÓNA - LOKALITA ZAHRÁDKY" MODŘICE
ZÁSOBOVÁNÍ PLYNEM
STL Plynovodní řad P1
PE100 SDR17.6 d90/5.2mm
STL Plynovodní řad P1
PE100 SDR17.6 d90/5.2mm
STL Plynovodní řad P2
PE100 SDR11 d63/5.8mm
ZÓNA C
MĚŘÍTKO 1 : 500
ING. ARCH. ALENA KOŠŤÁLOVÁ, PROSINEC 2016