


ÚZEMNÍ STUDIE
 "OBYTNÁ ZÓNA - LOKALITA ZAHRÁDKY" MODŘICE
 INŽENÝRSKÉ SÍTĚ

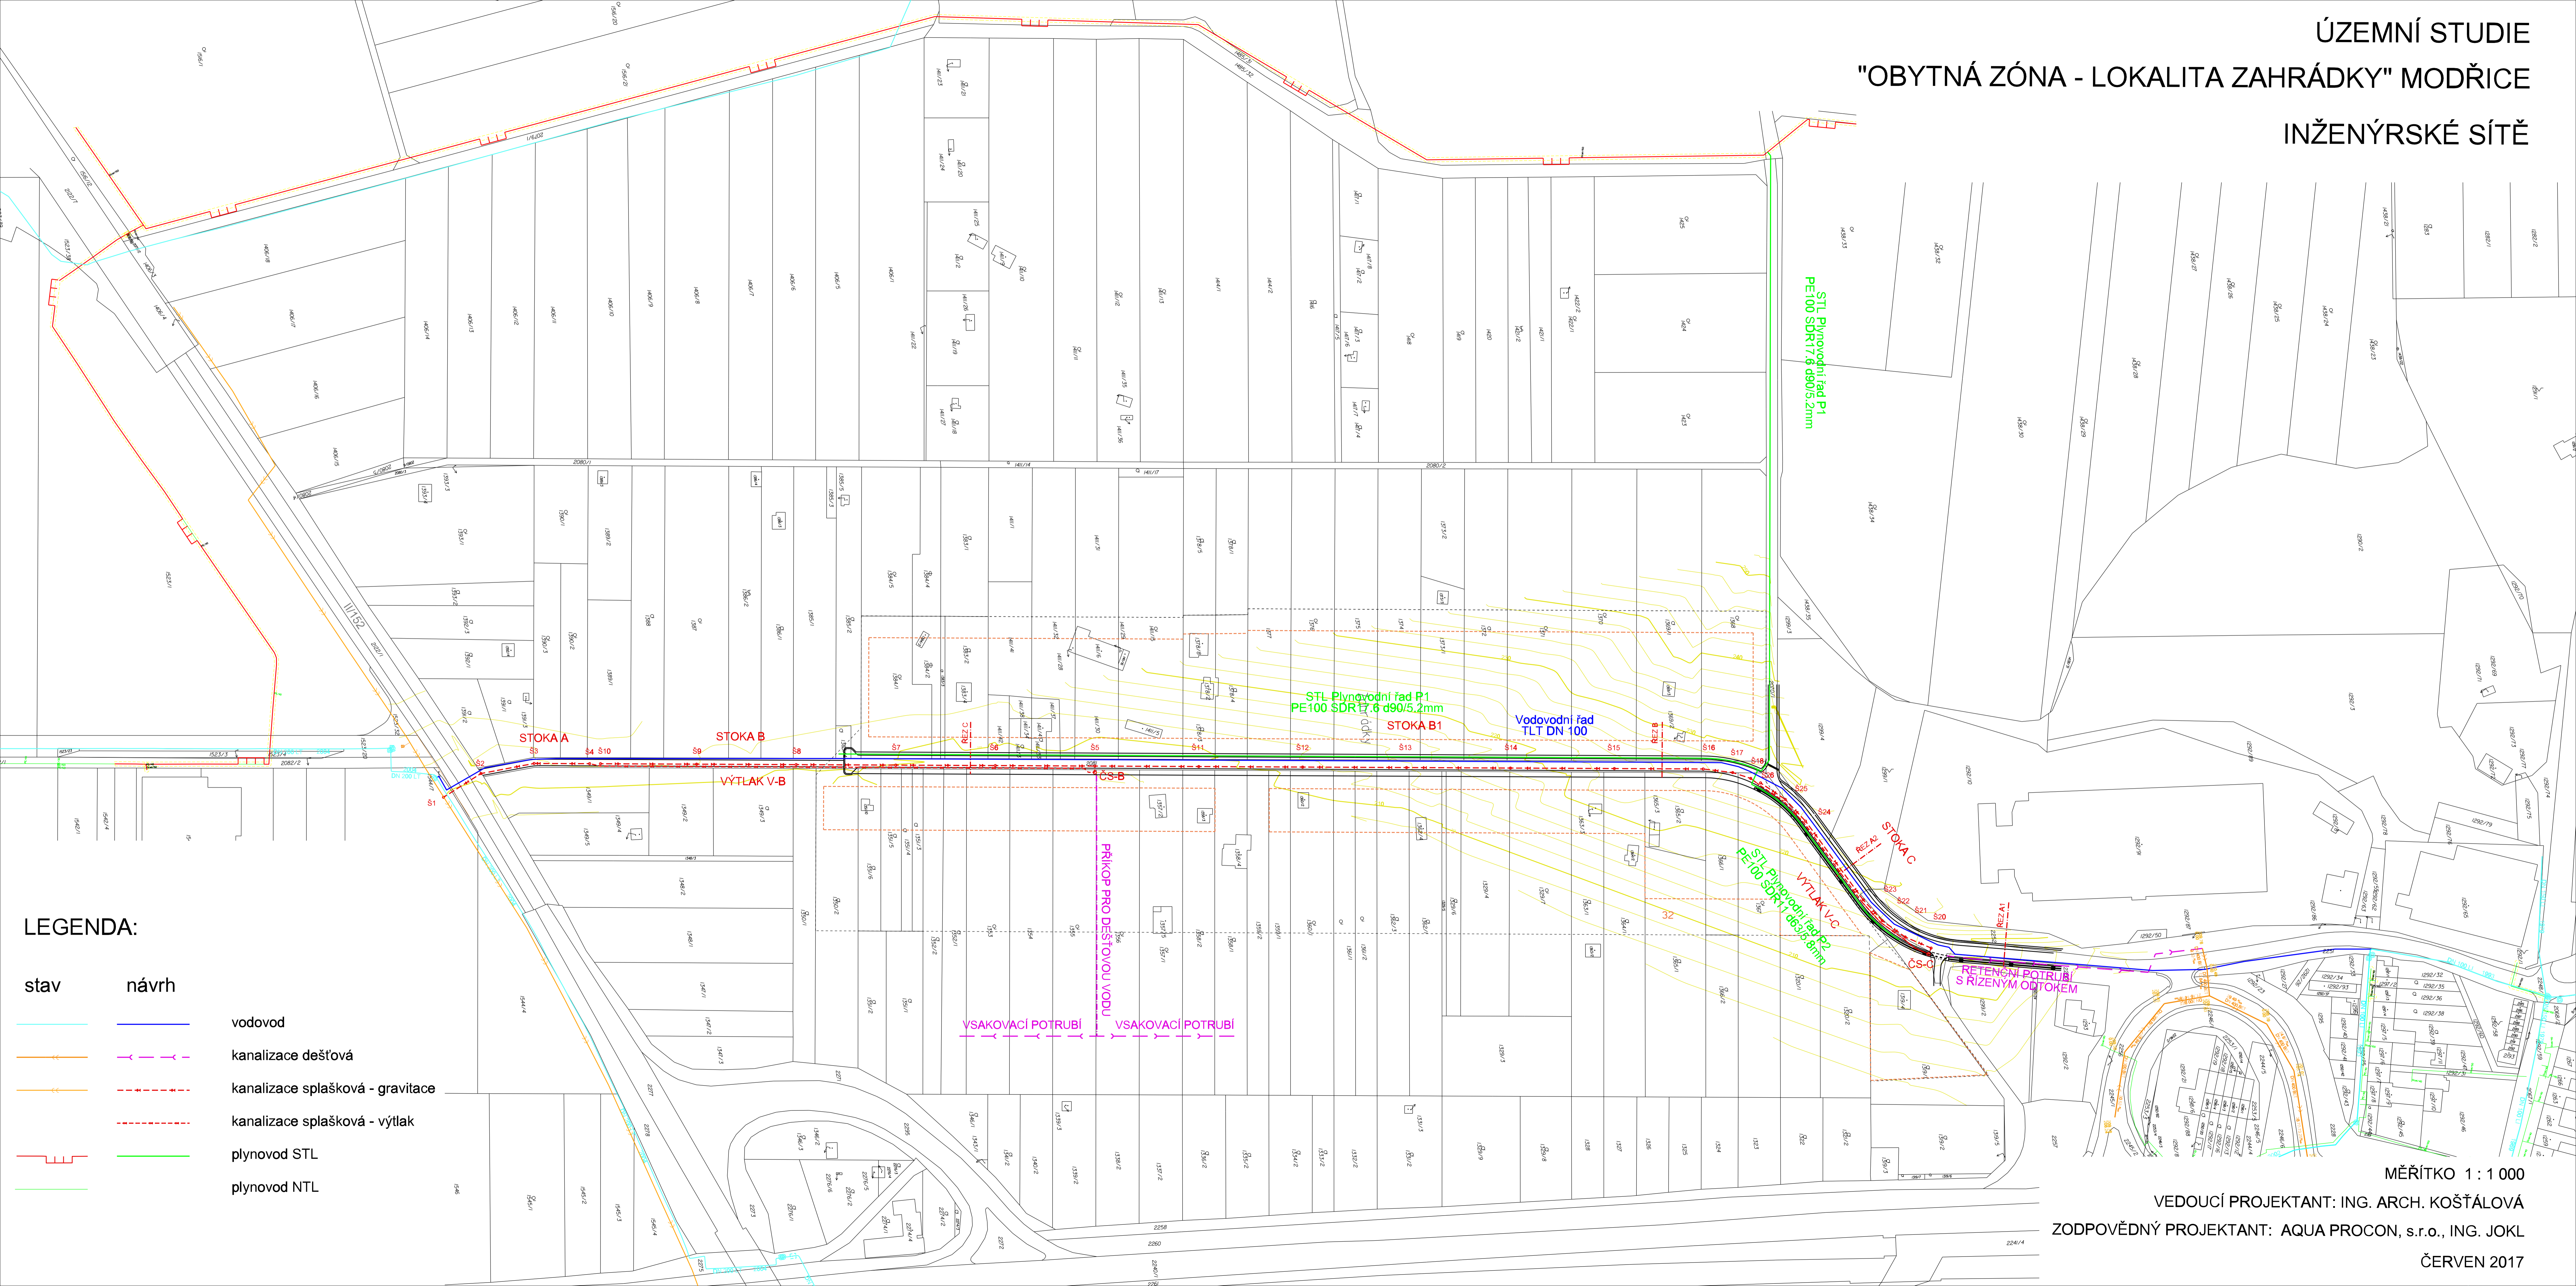

LEGENDA:

stav	návrh	
		vodovod
		kanalizace dešťová
		kanalizace splašková - gravitace
		kanalizace splašková - výtlak
		plynovod STL
		plynovod NTL

MĚŘITKO 1 : 1 000
 VEDOUČÍ PROJEKTANT: ING. ARCH. KOŠŤALOVÁ
 ZODPOVĚDNÝ PROJEKTANT: AQUA PROCON, s.r.o., ING. JOKL
 ČERVEN 2017