


ÚZEMNÍ STUDIE "OBYTNÁ ZÓNA - LOKALITA ZAHRÁDKY" MODŘICE HLAVNÍ VÝKRES

LEGENDA

- HRANICE ŘEŠENÉHO ÚZEMÍ (DLE ÚP)
- HRANICE ZASTAVITELNÝCH PLOCH
- OSA KORIDORU VEŘEJNÉHO PROSTRANSTVÍ
- HRANICE VEŘEJNÉHO PROSTRANSTVÍ (DLE ÚP)
- CHODNÍK
- VOZOVKA - PRUH PRO CHODCE
- VOZOVKA - PRUH PRO AUTOMOBILY
- ZATRAVNĚNÉ PLOCHY
- TERÉNNÍ KOMUNIKACE S ODVODŇOVACÍM ZAŘÍZENÍM
- PARKOVÁ ZELEN'
- ZASTAVITELNÉ PLOCHY

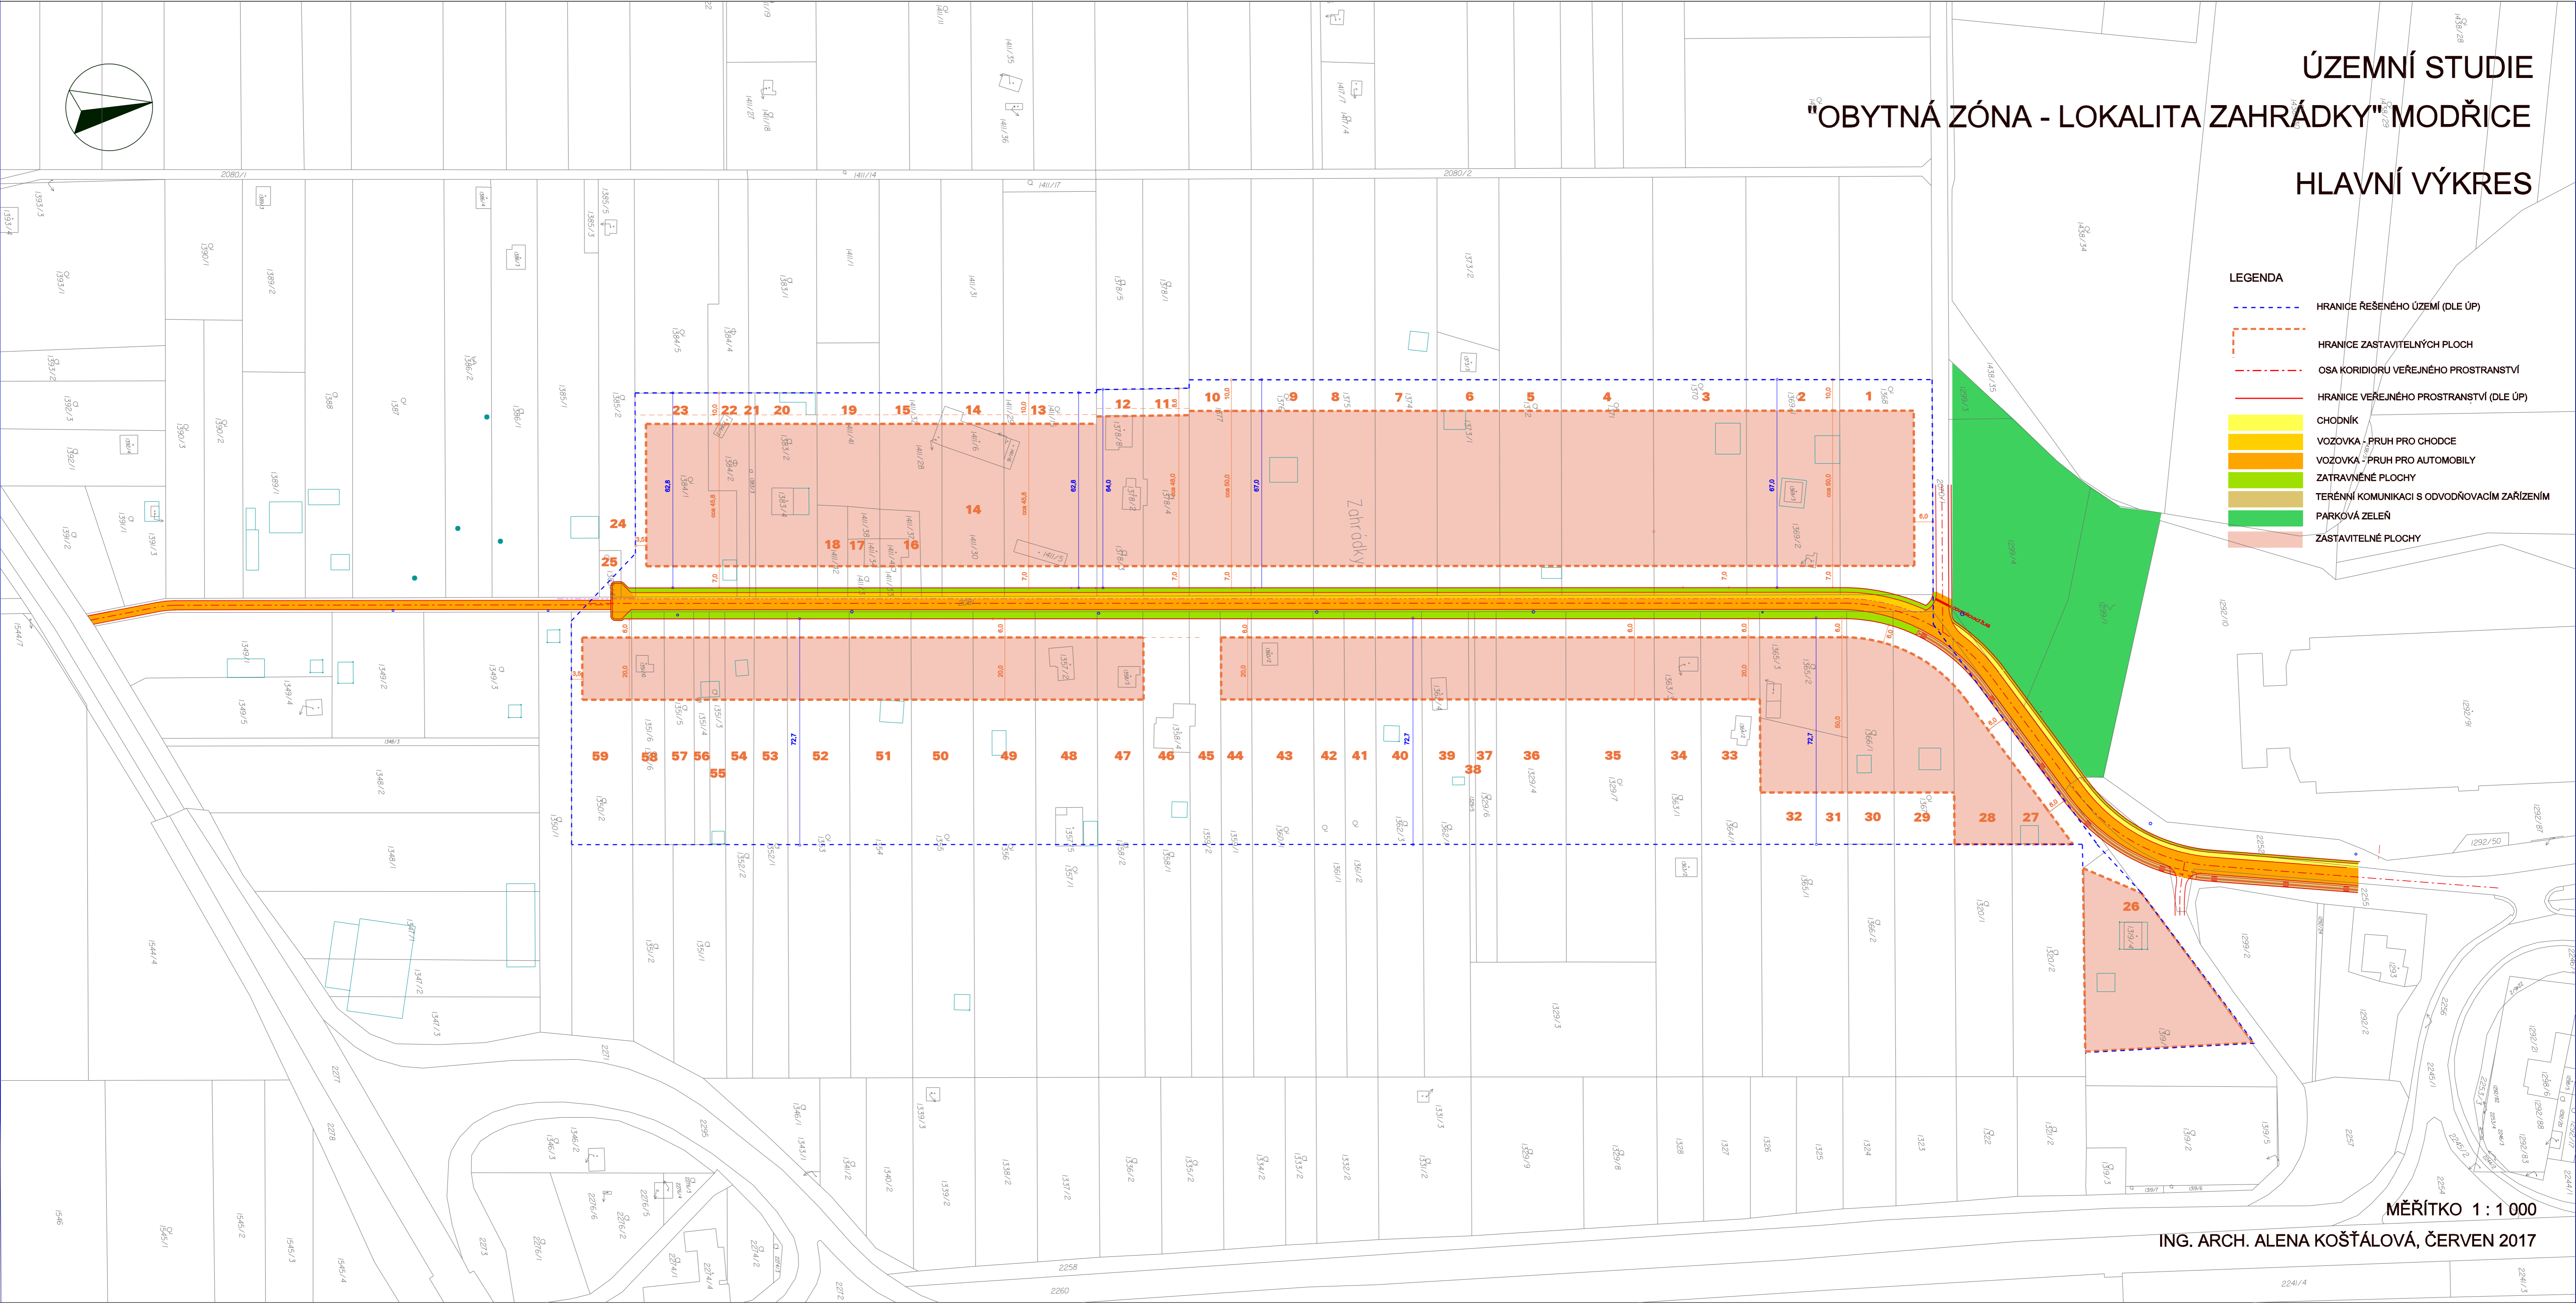

MĚŘÍTKO 1 : 1 000

ING. ARCH. ALENA KOŠTÁLOVÁ, ČERVEN 2017