


LEGENDA STÁVAJÍCÍCH SÍTÍ:

- KANALIZACE DEŠŤOVÁ
- KANALIZACE SPLAŠKOVÁ
- VODOVOD
- PLYNOVOD STL
- PLYNOVOD NTL
- KABELY CETIN
- KABELY FASTER
- E-ON VEDENÍ VN
- E-ON KABELY NN
- E-ON KABELY NN RUŠENÉ

LEGENDA NAVRŽENÝCH KOMUNIKACÍ:

- ŽIVIČNÁ VOZOVKA 720 m<sup>2</sup>
- VJEZDY 154 m<sup>2</sup>
- CHODNÍKY - DLAŽBA 211 m<sup>2</sup>
- CHODNÍKY - ZAPRAVENÍ ASFALT 6 m<sup>2</sup>
- PARKOVACÍ PLOCHY 199 m<sup>2</sup>
- HRANICE KATASTRU
- HRANICE PARCEL

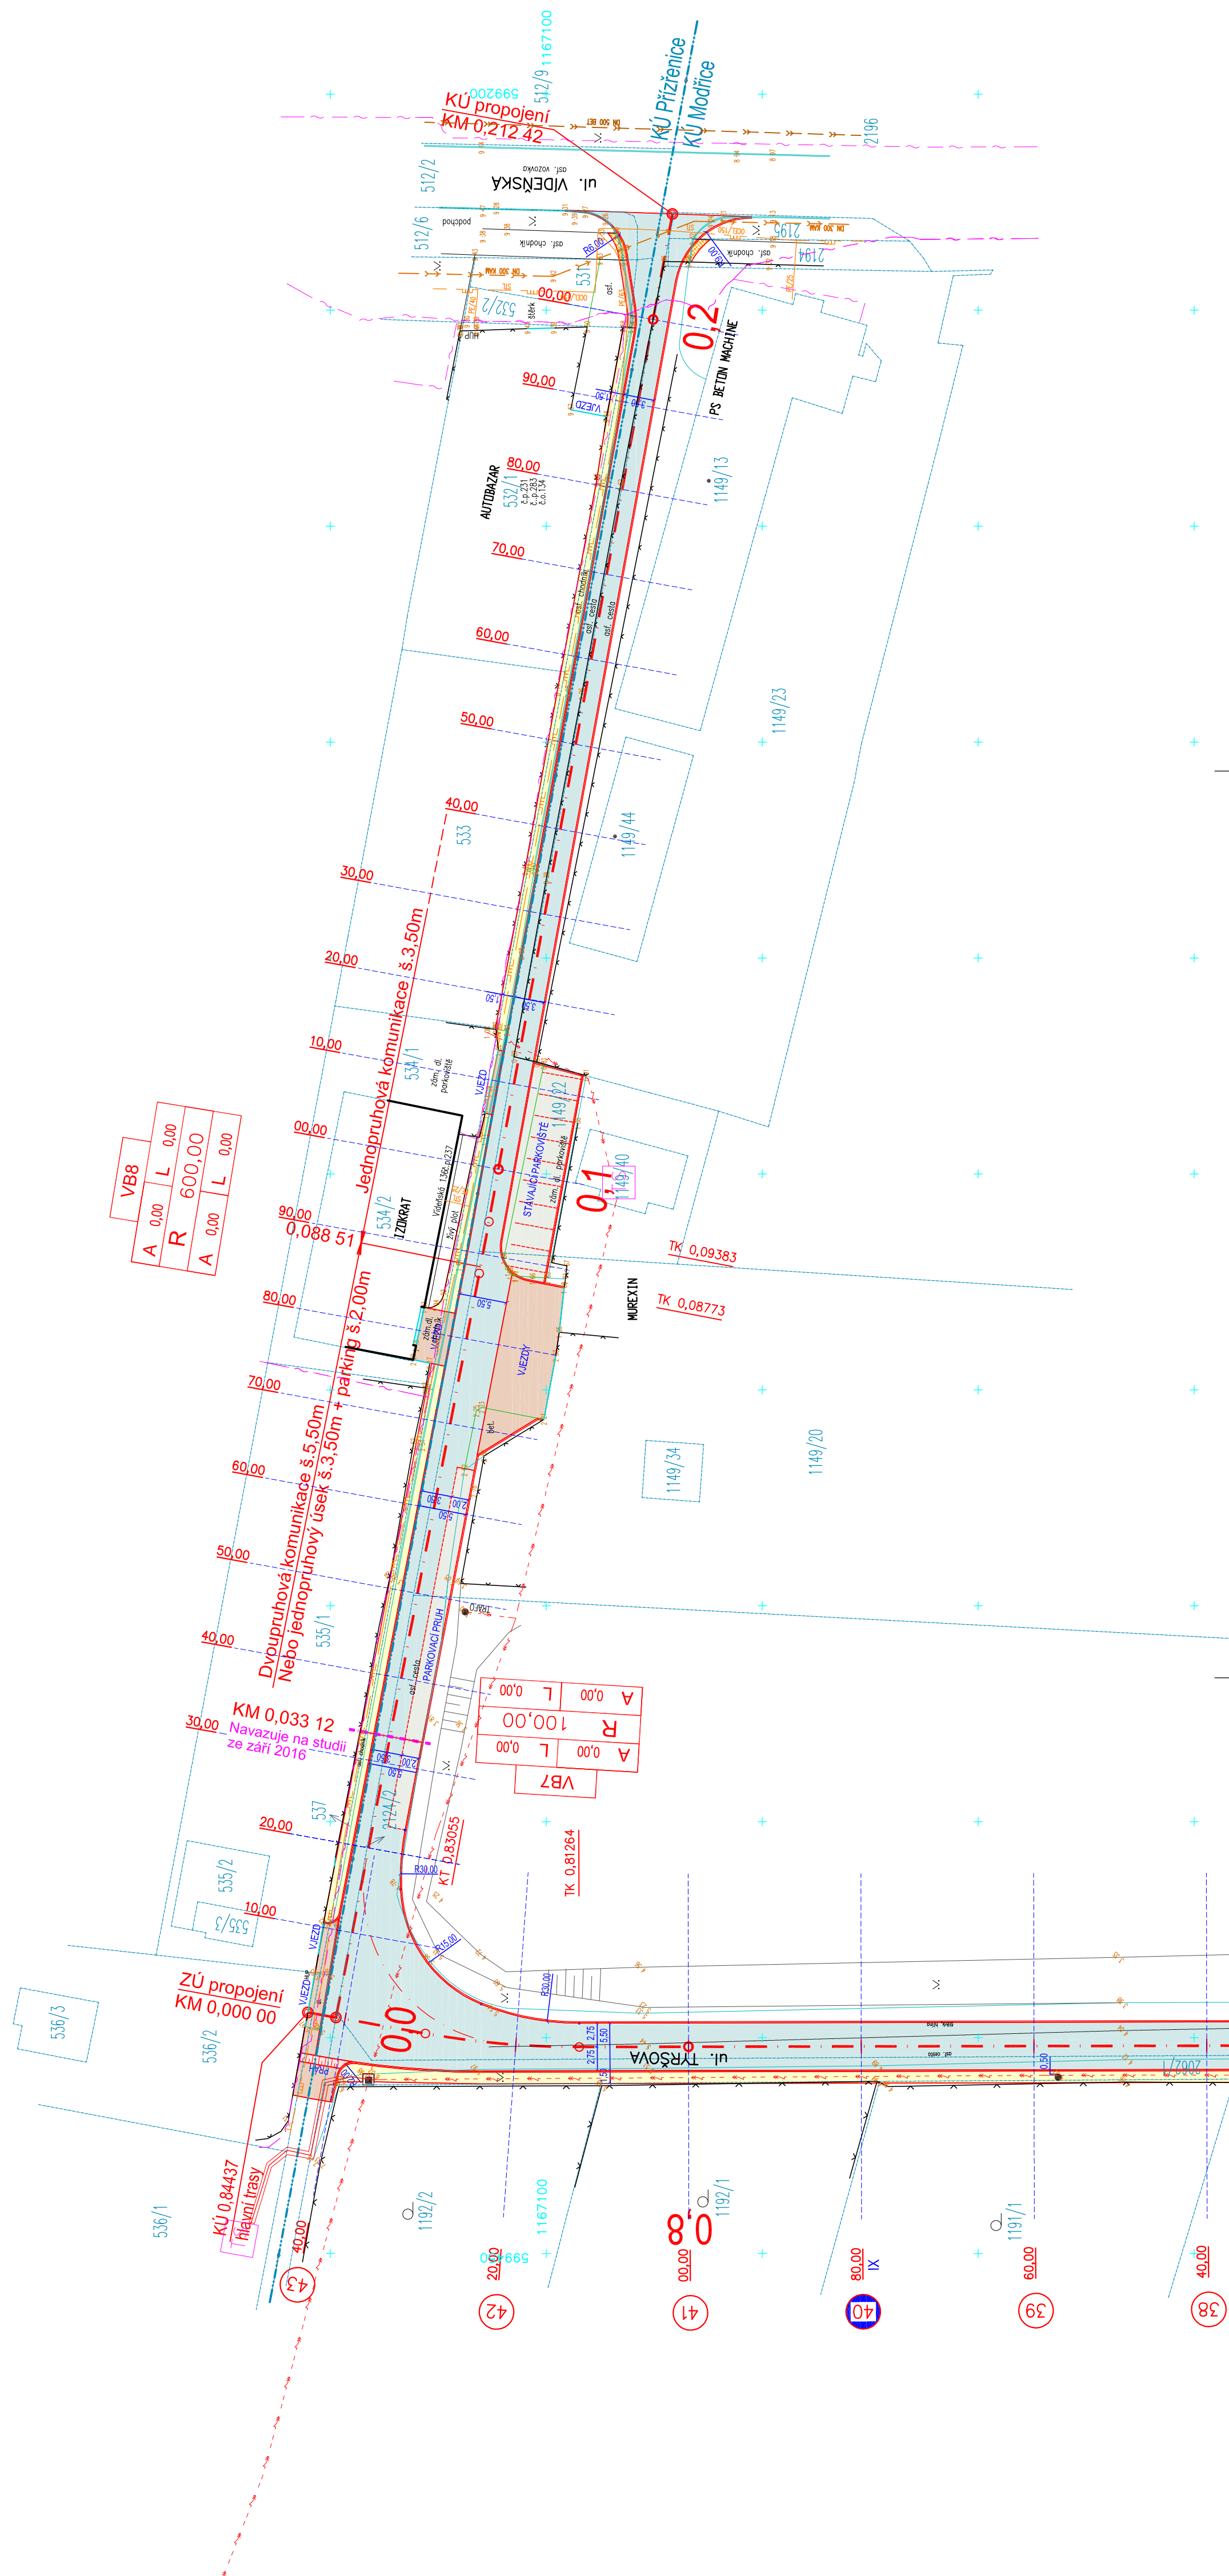

VYPRACOVAL	KRESLIL	KONTROLOVAL	ZP
Ing. Vychodil	AUTOCAD, CIVIL 3D	Ing. Vrk	Ing. Vychodil
	HP T 790		
MÍSTO	KÚ MODŘICE		
ODBĚRATEL	MĚSTO MODŘICE		
INVESTOR	MĚSTO MODŘICE		
AKCE	ŘEŠENÍ DOPRAVNÍHO PROSTORU NA UL. TYRŠOVA V MODŘICÍCH (Propojení ul. Tyršova s ul. Videňskou)		
	B - Výkresy		
FORMÁT	444		
DATUM	zdrf 2018		
STUPĚŇ	STUDIE		
ZAK.Č.	18/18		
ARCH.Č.	18-18/B.1		
MĚŘITKO	1:500		
OBSAH	SITUACE		
			B.1

