


Podrobný podélný profil: M 1:500/50 - rozsah: km 0,00000 - km 0,21242

KRAJ:	JIHO-MORAVSKÝ	JIHO-MORAVSKÝ
KATASTRÁLNÍ ÚZEMÍ:	MODŘICE	MODŘICE
DRUH POZEMKŮ:	STAVAJÍCÍ ŽIVIČNÁ VOZOVKA	STAVAJÍCÍ ŽIVIČNÁ VOZOVKA

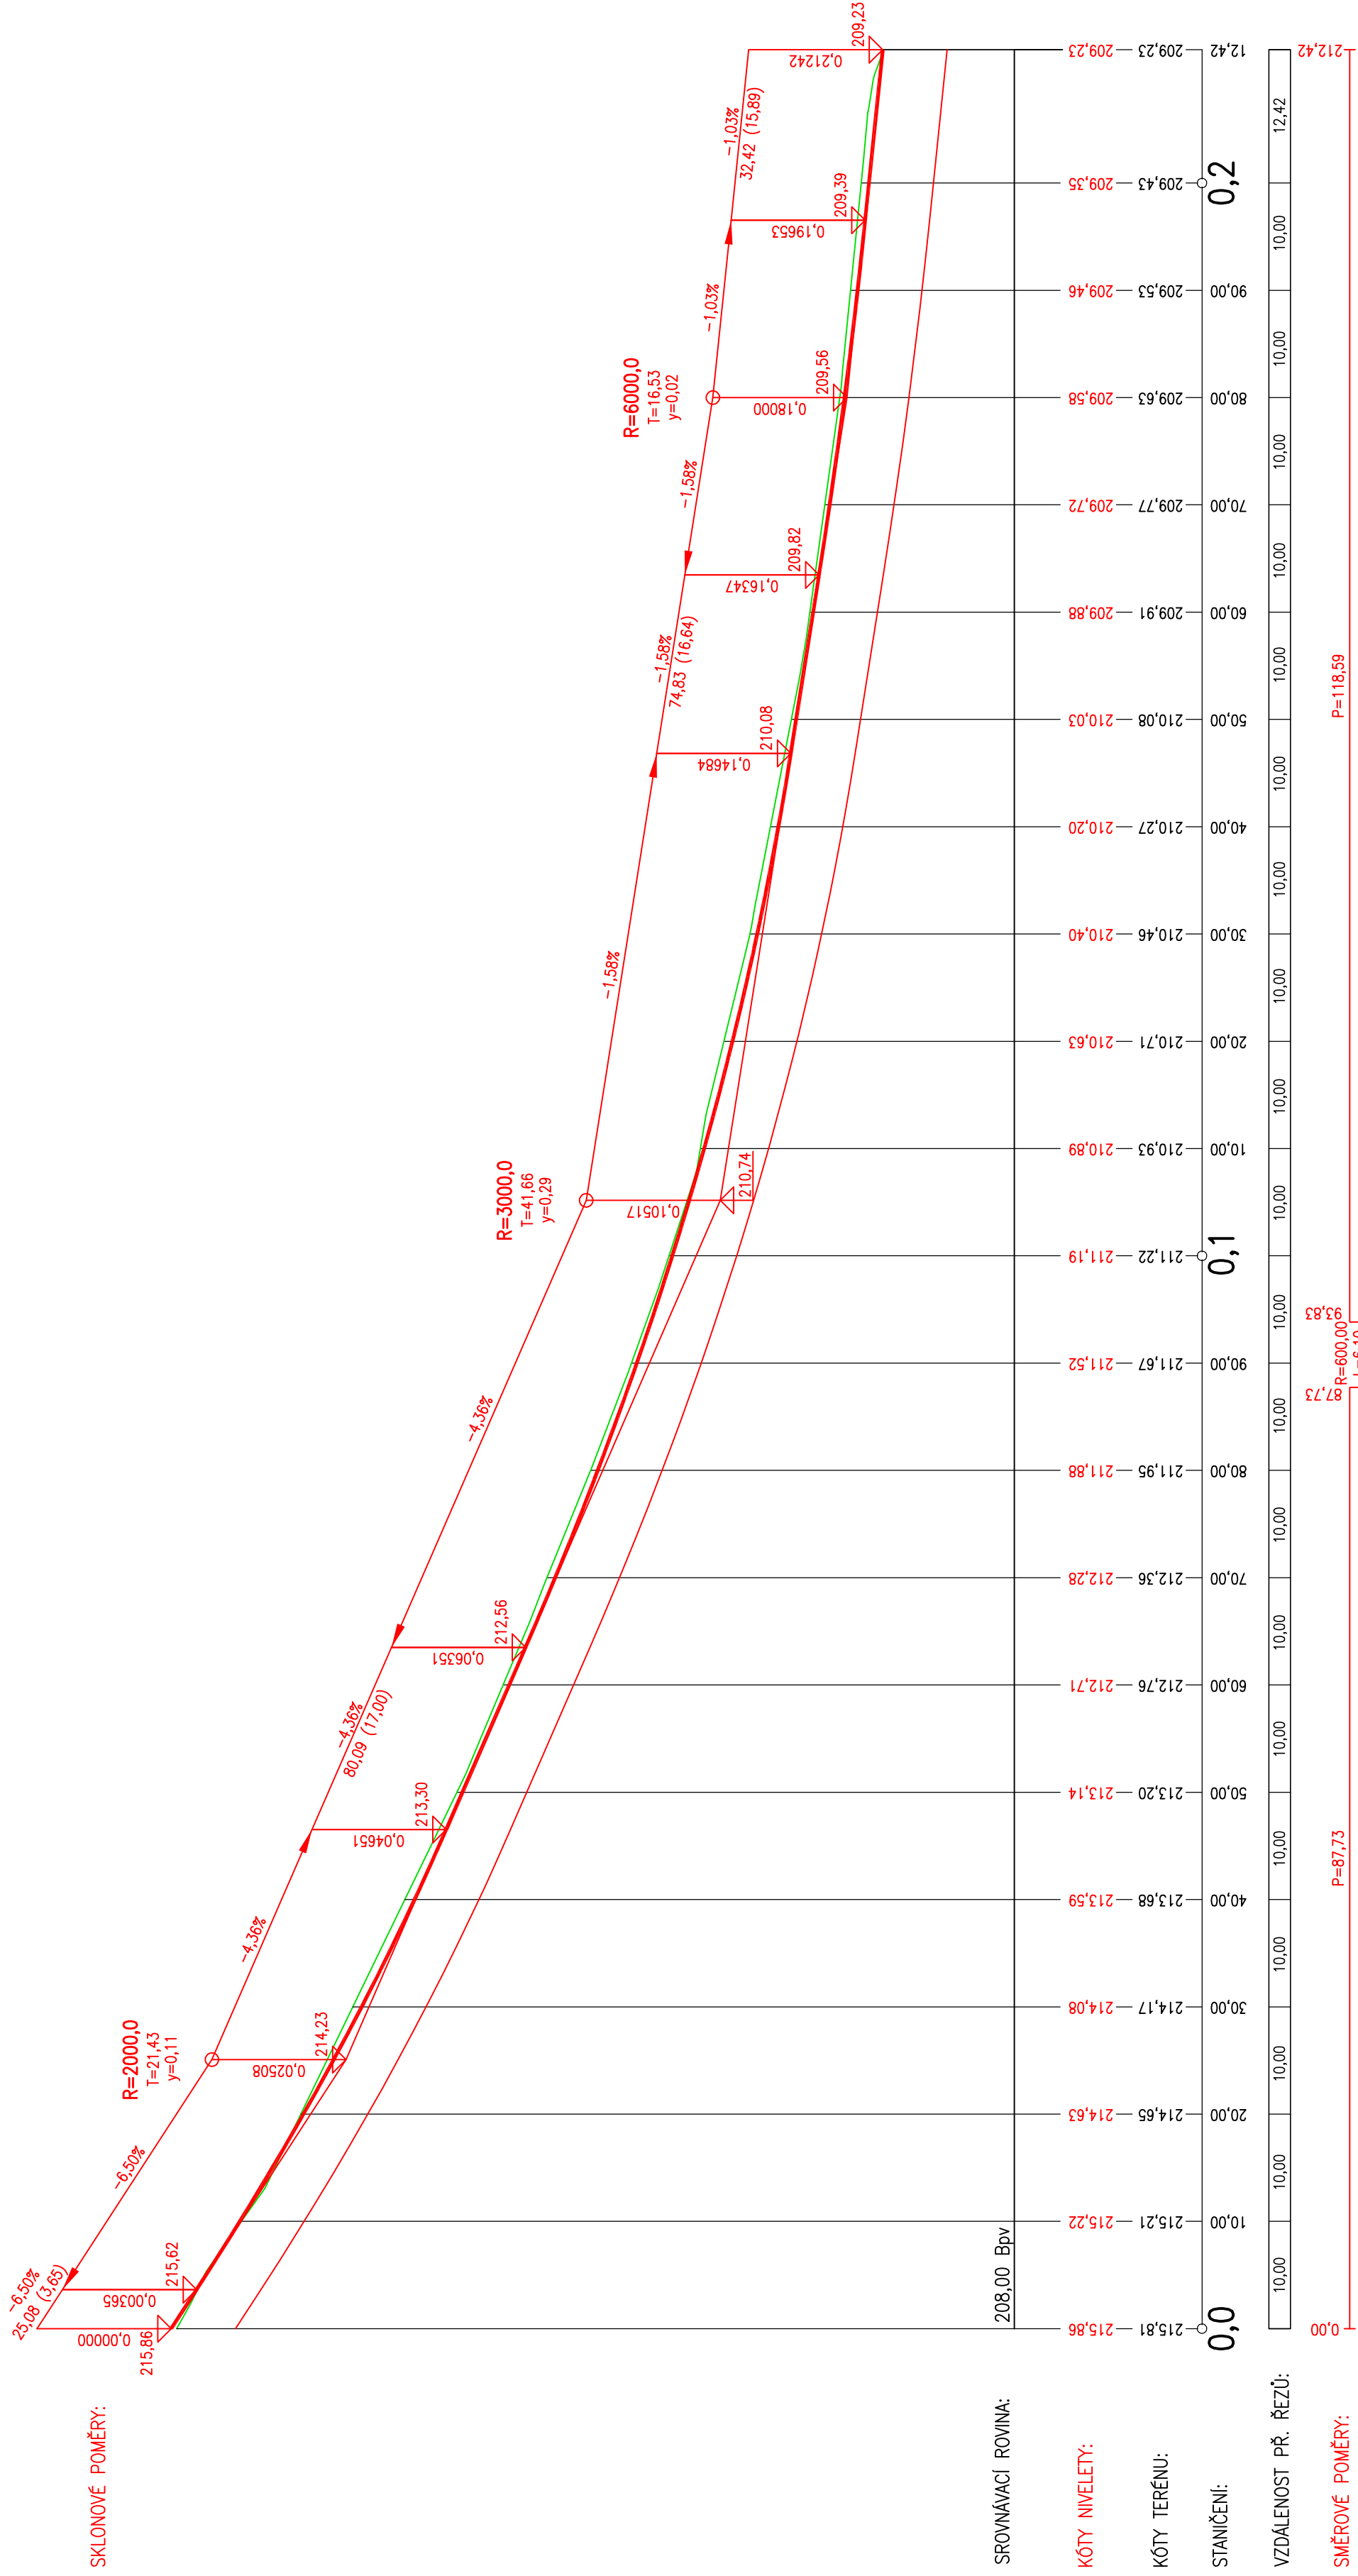

SKLONOVÉ POMĚRY:

SRONNÁVACÍ ROVINA: 208,00 Bpv

KÓTY NIVELETY:

KÓTY TERÉNU:

STANIČENÍ:

VZDÁLENOST PŘ. ŘEZŮ:

SMĚROVÉ POMĚRY:

VYPRACOVAL	KRESLIL	KONTROLOVAL	ZP
Ing. Vychodil	AUTOCAD, CML 3D HP T 790	Ing. Vík	Ing. Vychodil
MÍSTO	KÚ MODŘICE		
ODBERATEL	MĚSTO MODŘICE		
INVESTOR	MĚSTO MODŘICE		
AKCE	ŘEŠENÍ DOPRAVNÍHO PROSTORU NA UL. TYRŠOVA V MODŘICÍCH (Propojení ul. Tyršova s ul. Vídeňskou) B - Výkresy		
OBSAH	INFORMATIVNÍ PODÉLNÝ PROFIL		
	FORMÁT	4A4	
	DATUM	září 2018	
	STUPEŇ	STUDIE	
	ZAK.Č.	18/18	
	ARCH.Č.	18-18/B.2	
	MĚŘÍTKO	1:500/50	
	PRÍLOHA.Č.	B.2	

ARGEMA
spol. s r.o.
projektová a geodetická firma
617 00 B. R. N. O
tel. 603606912