


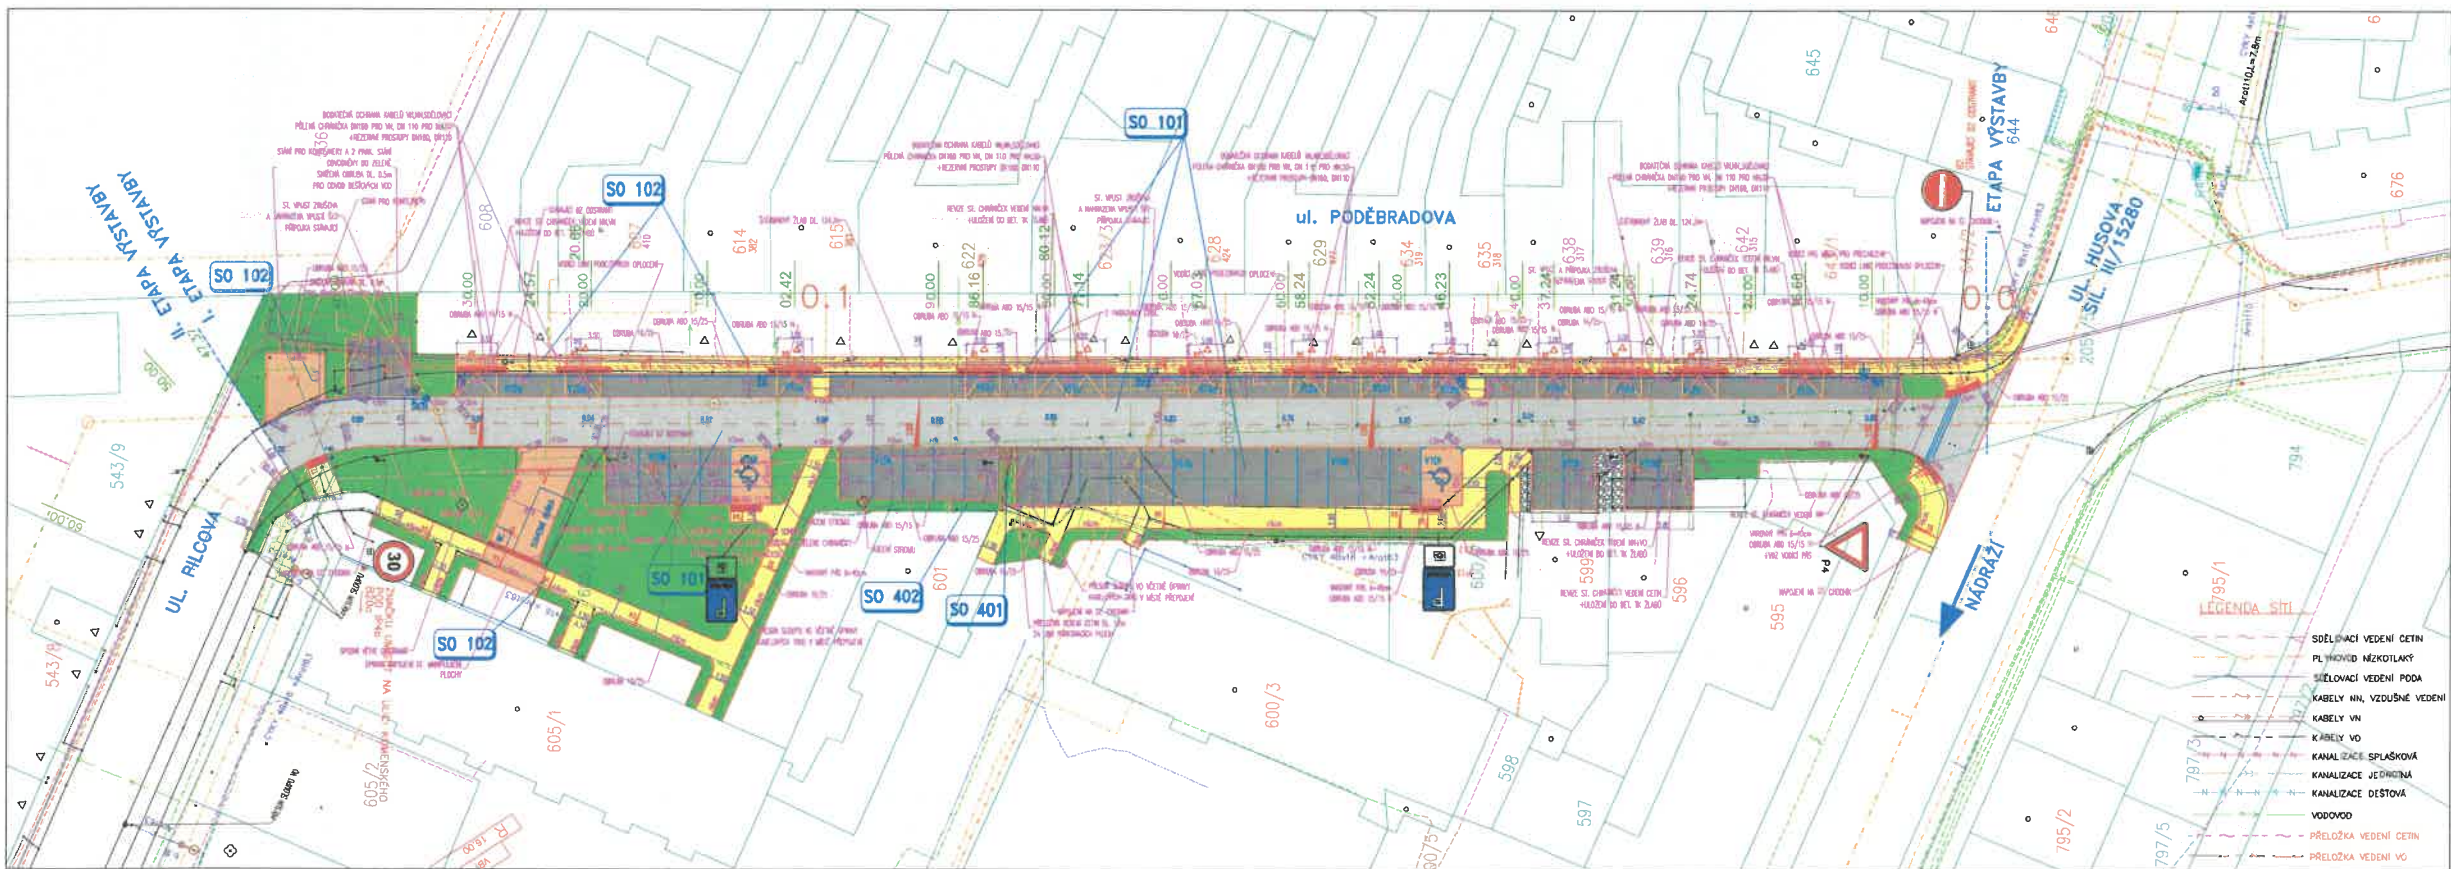

- LEGENDA PLOCH**
- CHODNÍKY PRO PĚŠÍ TL. 42cm, BETONOVÁ DLAŽBA SEDA 10x20x8cm
 - DLAŽBA KLADEBNÍ VOZIDLO NA SMĚR CHŮZE
 - SESTAVY K NEVODNOSTEM, STAVBY PRO KONTAINERY, STAVBY PRO IMOBILITACI, BETONOVÁ DL. SEDA 10x20x8cm
 - DLAŽBA V CHODNÍKU KLADEBNÍ ROVNOMĚRNĚ SE SMĚREM CHŮZE
 - VARNÉ PÁSY
 - RELEFNI DLAŽBA 10x20x8 - ČERVENÁ
 - PARKOVACÍ PLOCHY TL. 42cm, DISTANČNÍ DLAŽBA SE VSAKEM 20x20x8 - SEDA
 - MÍSTNÍ KOMUNIKACE TL. 42cm, ASFALTOBETON
 - OKUMULOVÁNÍ, OSETI
- LEGENDA OBJEKTŮ**
- MÍSTNÍ KOMUNIKACE, PARKOVACÍ STAVBY
 - CHODNÍKY, SESTAVY, STAVBY PRO KONTAINERY
 - OPRAVA VEDENÍ VO
 - OPRAVA VEDENÍ CETN

POZNÁMKA :
ZÁKRES NÁZEMNÍCH SÍTÍ JE POUZE INFORMATIVNÍ A PŘED ZAPOČETÍM S VÝKONNÍMI PRÁCI JE NUTNO NECHNĚT SÍŤ
VÝKRES V SPOLUPRÁCI S JEJÍMI SPRÁVCI A VOTELNÉ OZNAČIT V TERÉNU.

C.3

REVIZ	ČÍSLO	DATUM	JMÉNO	POPS	ČÍSLO
01	15.3.2024	MS. PETR STRNAD	ZEMNÍ JEZDÍ, PARKOVACÍ STAVBY, CHODNÍK		

