ETAPA 1

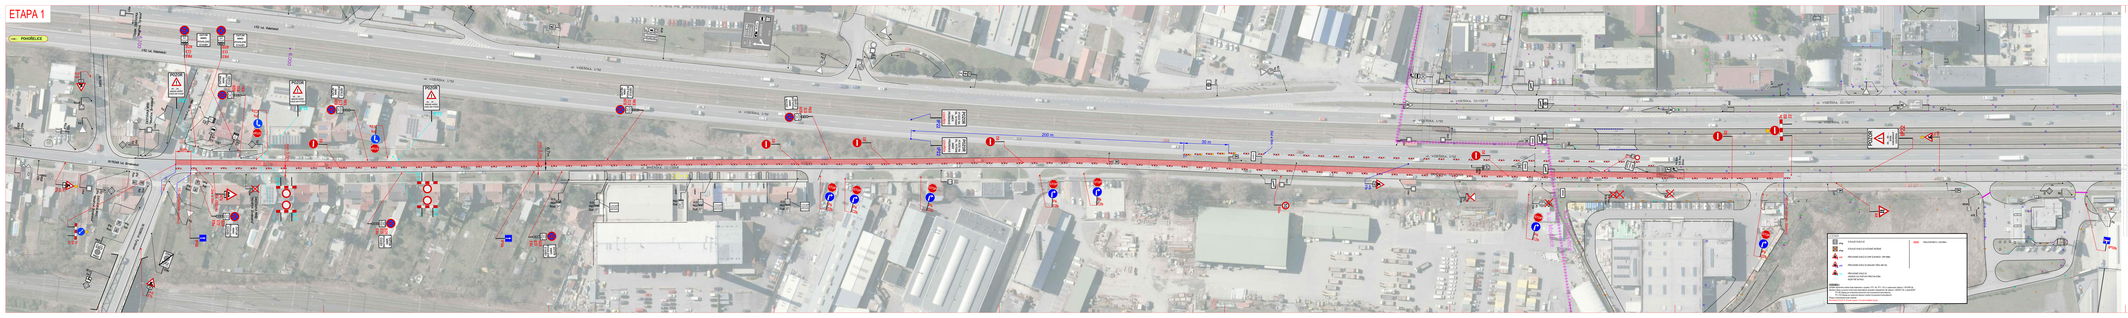

ETAPA 2

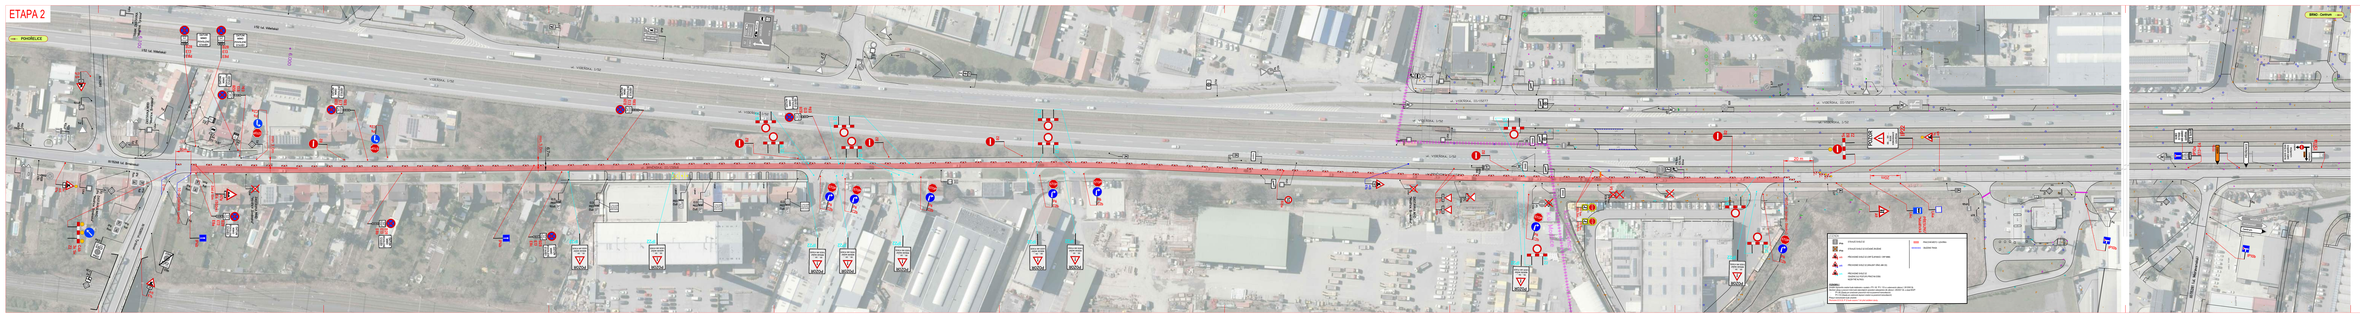

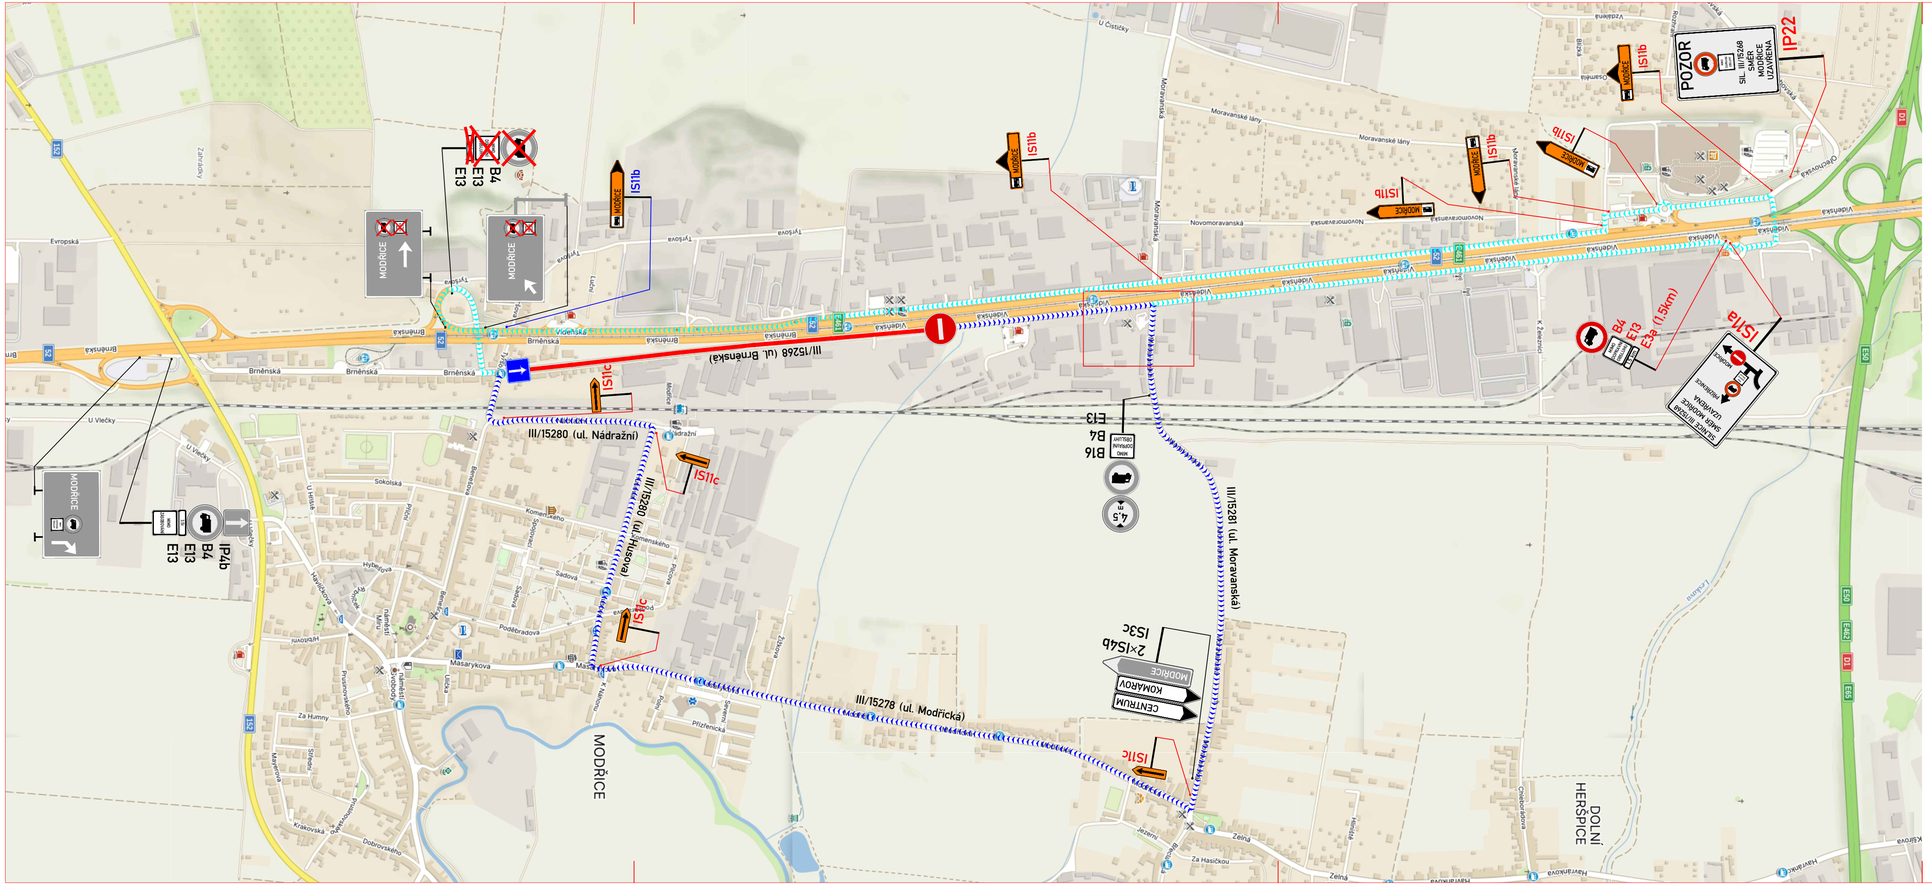

LEGENDA:

IP4b	STÁVAJÍCÍ SVISLÉ DZ
IP4b	STÁVAJÍCÍ SVISLÉ DZ DOČASNĚ ZRUŠENÉ
A/15	PŘECHODNÉ SVISLÉ DZ (ORP ŠLAPANICE / ORP MMB)
A/15	PŘECHODNÉ SVISLÉ DZ (KRAJSKÝ ÚŘAD JMK OD)
A/15	PŘECHODNÉ SVISLÉ DZ OSAZENO DLE POSTUPU PRACÍ NA DOBU NEZBYTNĚ NUTNOU

PRACOVNÍ MÍSTO / UZÁVIRKA

OBJÍZDNÁ TRASA PRO OSOBNÍ VOZIDLA

OBJÍZDNÁ TRASA PRO NÁKLADNÍ VOZIDLA

POZNÁMKA :

Umístění dopravního značení bude instalováno v souladu s TP č. 66, TP č. 133 a s ustanovením zákona č. 361/2000 Sb.
Otevřené výkopy a pracovní místo bude odpovídajícím způsobem zabezpečeno dle zákona č. 283/2021 Sb. a zásad BOZP.
- *TP č.66 (Zásady pro označování pracovních míst na pozemních komunikacích)*
- *TP č.133 (Zásady pro vodorovné dopravní značení na pozemních komunikacích)*

Přístup k nemovitostem bude omezeně.
Přechodné DZ B 20, IP 22 bude osazeno 7 dní před začátkem stavby.

ZNAKOM s.r.o. – OLOMOUCKÁ 1177/178, 627 00 BRNO, TEL. 602 332 710, ZNAKOM@ZNAKOM.CZ

Vypracoval:	Zodpovědný projektant:	Ředitel/Technická kontrola:	
David SKALICKÝ podpis:	David SKALICKÝ podpis:	Petr Bednář podpis:	ZNAKOM ZNAKOM s.r.o., OLOMOUCKÁ 1177/178, 627 00 BRNO

Místo:	Modřice	Číslo zak.:	26Z10739
Komunikace:	III/15268 (ul. Brněnská)	Formát:	4xA4
Staničení úseku: –		Datum:	04/2026
Akce:	III/15268 ul. Brněnská - oprava povrchu PŘECHODNÁ ÚPRAVA DOPRAVNÍHO ZNAČENÍ	Číslo přílohy:	3
Obsah:	SITUACE OBJÍZDNÝCH TRAS - ETAPA 1 + ETAPA 2		