



OBJÍZDNÁ TRASA

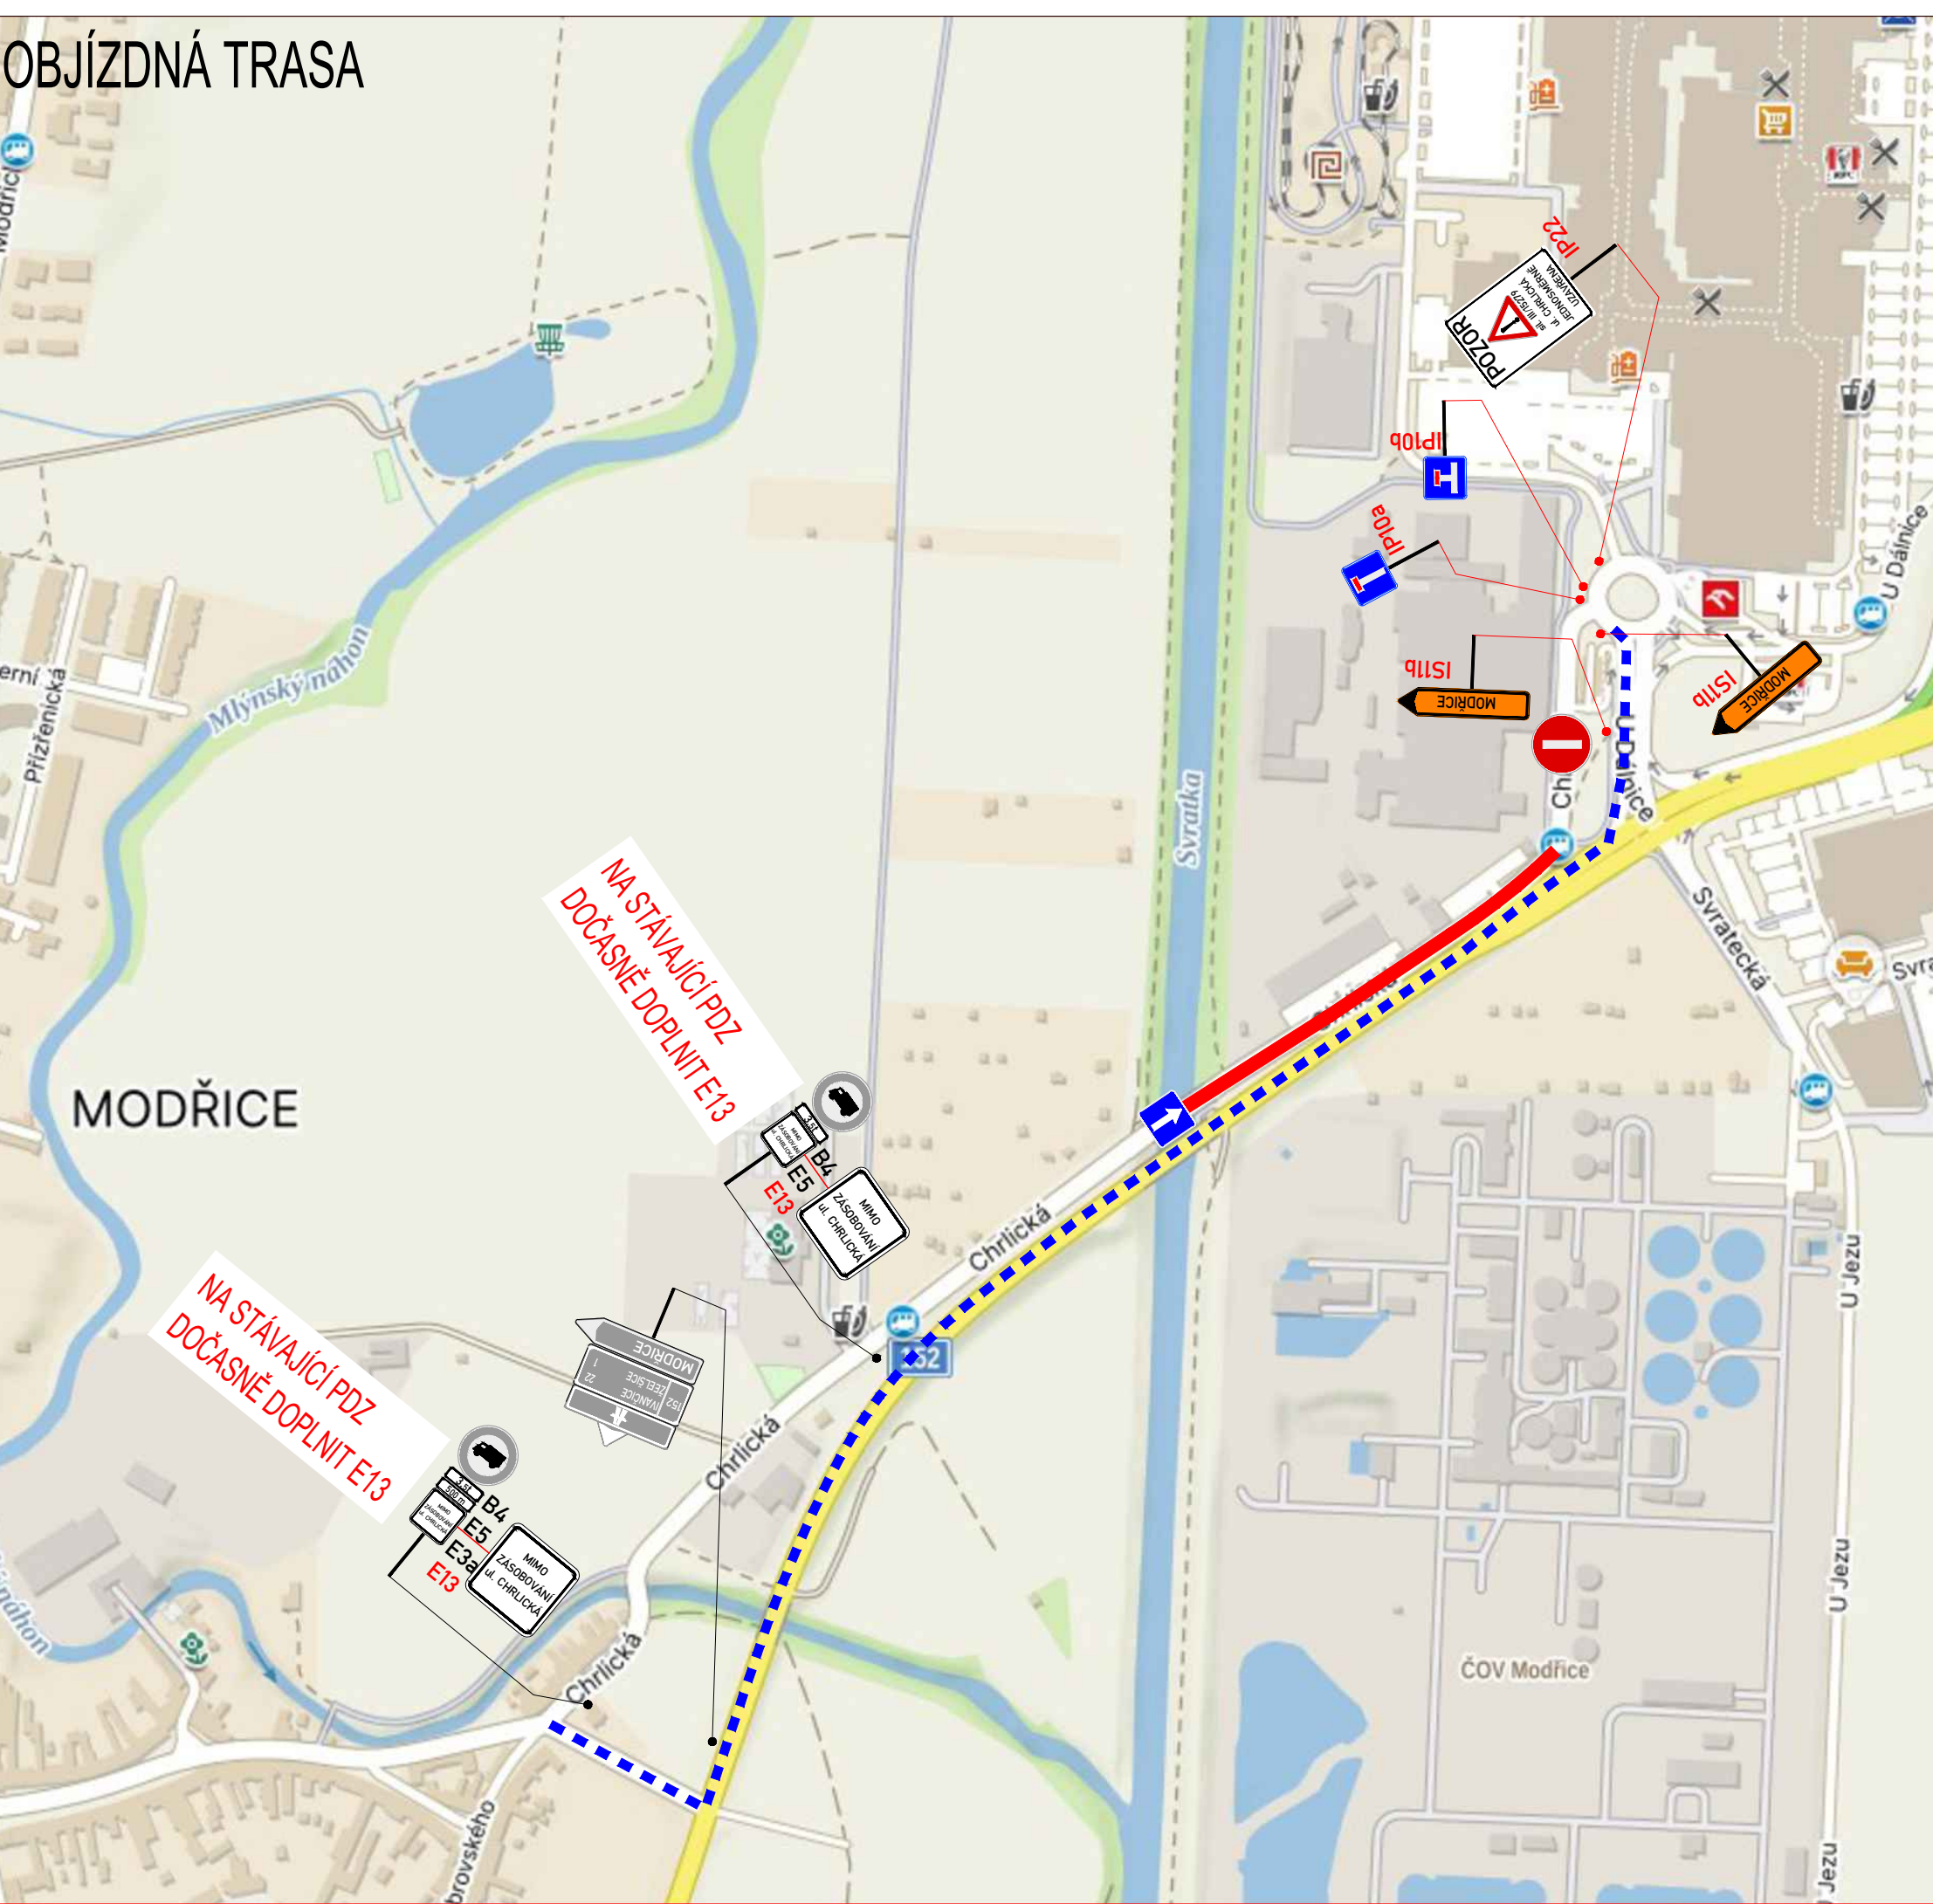

RAZÍTKO:

DETAIL

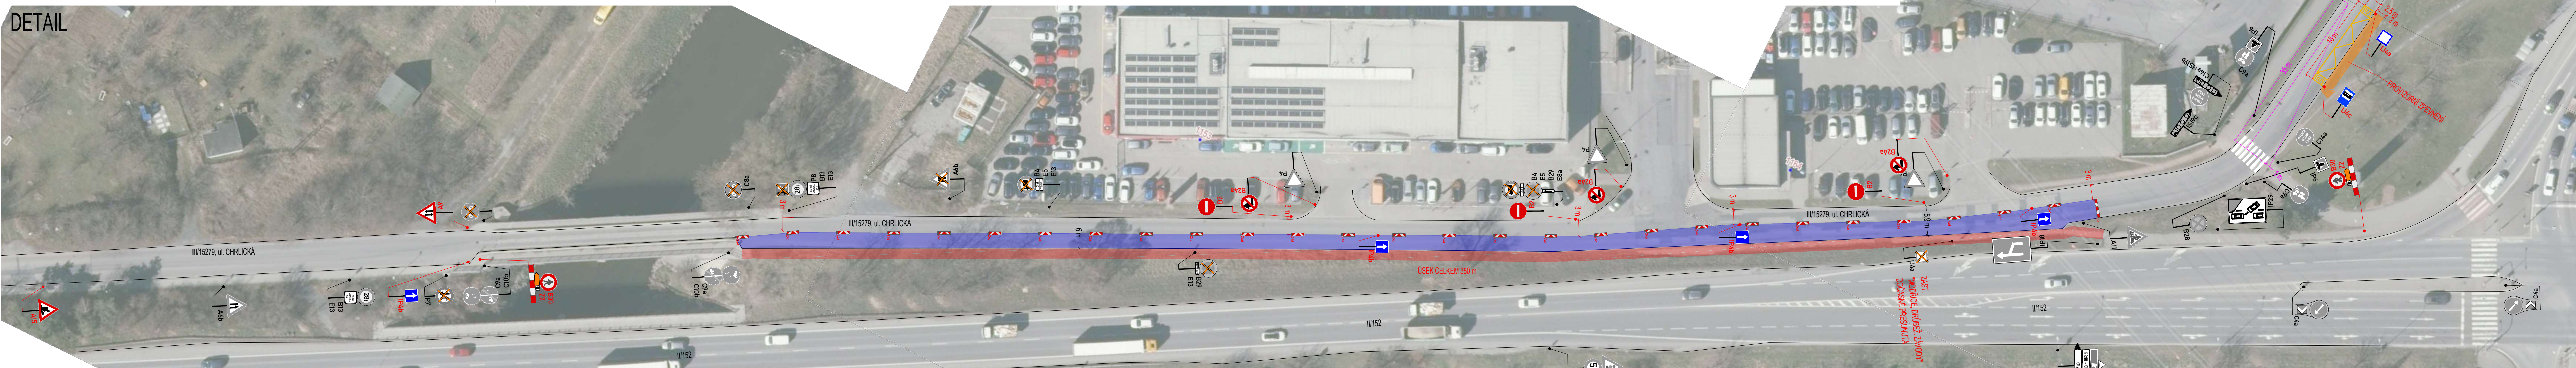

LEGENDA:

↑ IP4b	STÁVAJÍCÍ SVISLÉ DZ	⚠ A15	PROVIZORNÍ SVISLÉ DZ
✗ IP4b	STÁVAJÍCÍ SVISLÉ DZ DOČASNĚ ZRUŠENÉ	⊙ B28	PROVIZORNÍ SVISLÉ DZ - UMÍSTĚNO 7 DNÍ PŘEDEM
		---	OBJÍZDNÁ TRASA
		■	ZÁBOR (CHODNÍK, ZELEN)
		■	ZÁBOR (VOZOVKA)

POZNÁMKA:
PROVIZORNÍ DZ IP 22 BUDE OSAZEN 7 DNÍ PŘEDEM
Umístění dopravního značení bude instalováno v souladu s TP č. 65, TP č. 66, TP č. 133 a s ustanovením zákona č. 361/2000 Sb. Ověřené výkopy a pracovní místo bude odpovídajícím způsobem zabezpečeno dle zákona č. 263/2021 Sb. a zásad BOZP.
- TP č. 65 (Zásady pro dopravní značení na pozemních komunikacích)
- TP č. 66 (Zásady pro označování pracovních míst na pozemních komunikacích)
- TP č. 133 (Zásady pro označování dopravního značení na pozemních komunikacích)

PREHLEDOVÁ MAPA:

ZNKOM s.r.o. - OLMOUČKA 1177/178, 627 00 BRNO, IČO: 2626 4641, TEL.: +420 602 332 710, E-MAIL: ZNAKOM@ZNKOM.CZ, WEB: WWW.ZNAKOM.CZ

Vypracoval: Stěpán ŘEZNÍK podpis:	Zodpovědný projektant: Stěpán ŘEZNÍK podpis:	Ředitel/Technická kontrola: Petr Bednář podpis:	ZNKOM
---	--	---	--------------

Místo:	MODŘICE, ul. CHRlická	Číslo zak.:	26Z11011
Komunikace:	III/15279	Formát:	297x1540
Staničení úseku:	–	Datum:	7/2026
Akce:	MODŘICE, CHRlická - CHODNÍK PRO PĚŠÍ K OLYMPII	Revize:	00
Obsah:	PŘECHODNÁ ÚPRAVA PROVOZU	Číslo přílohy:	1