

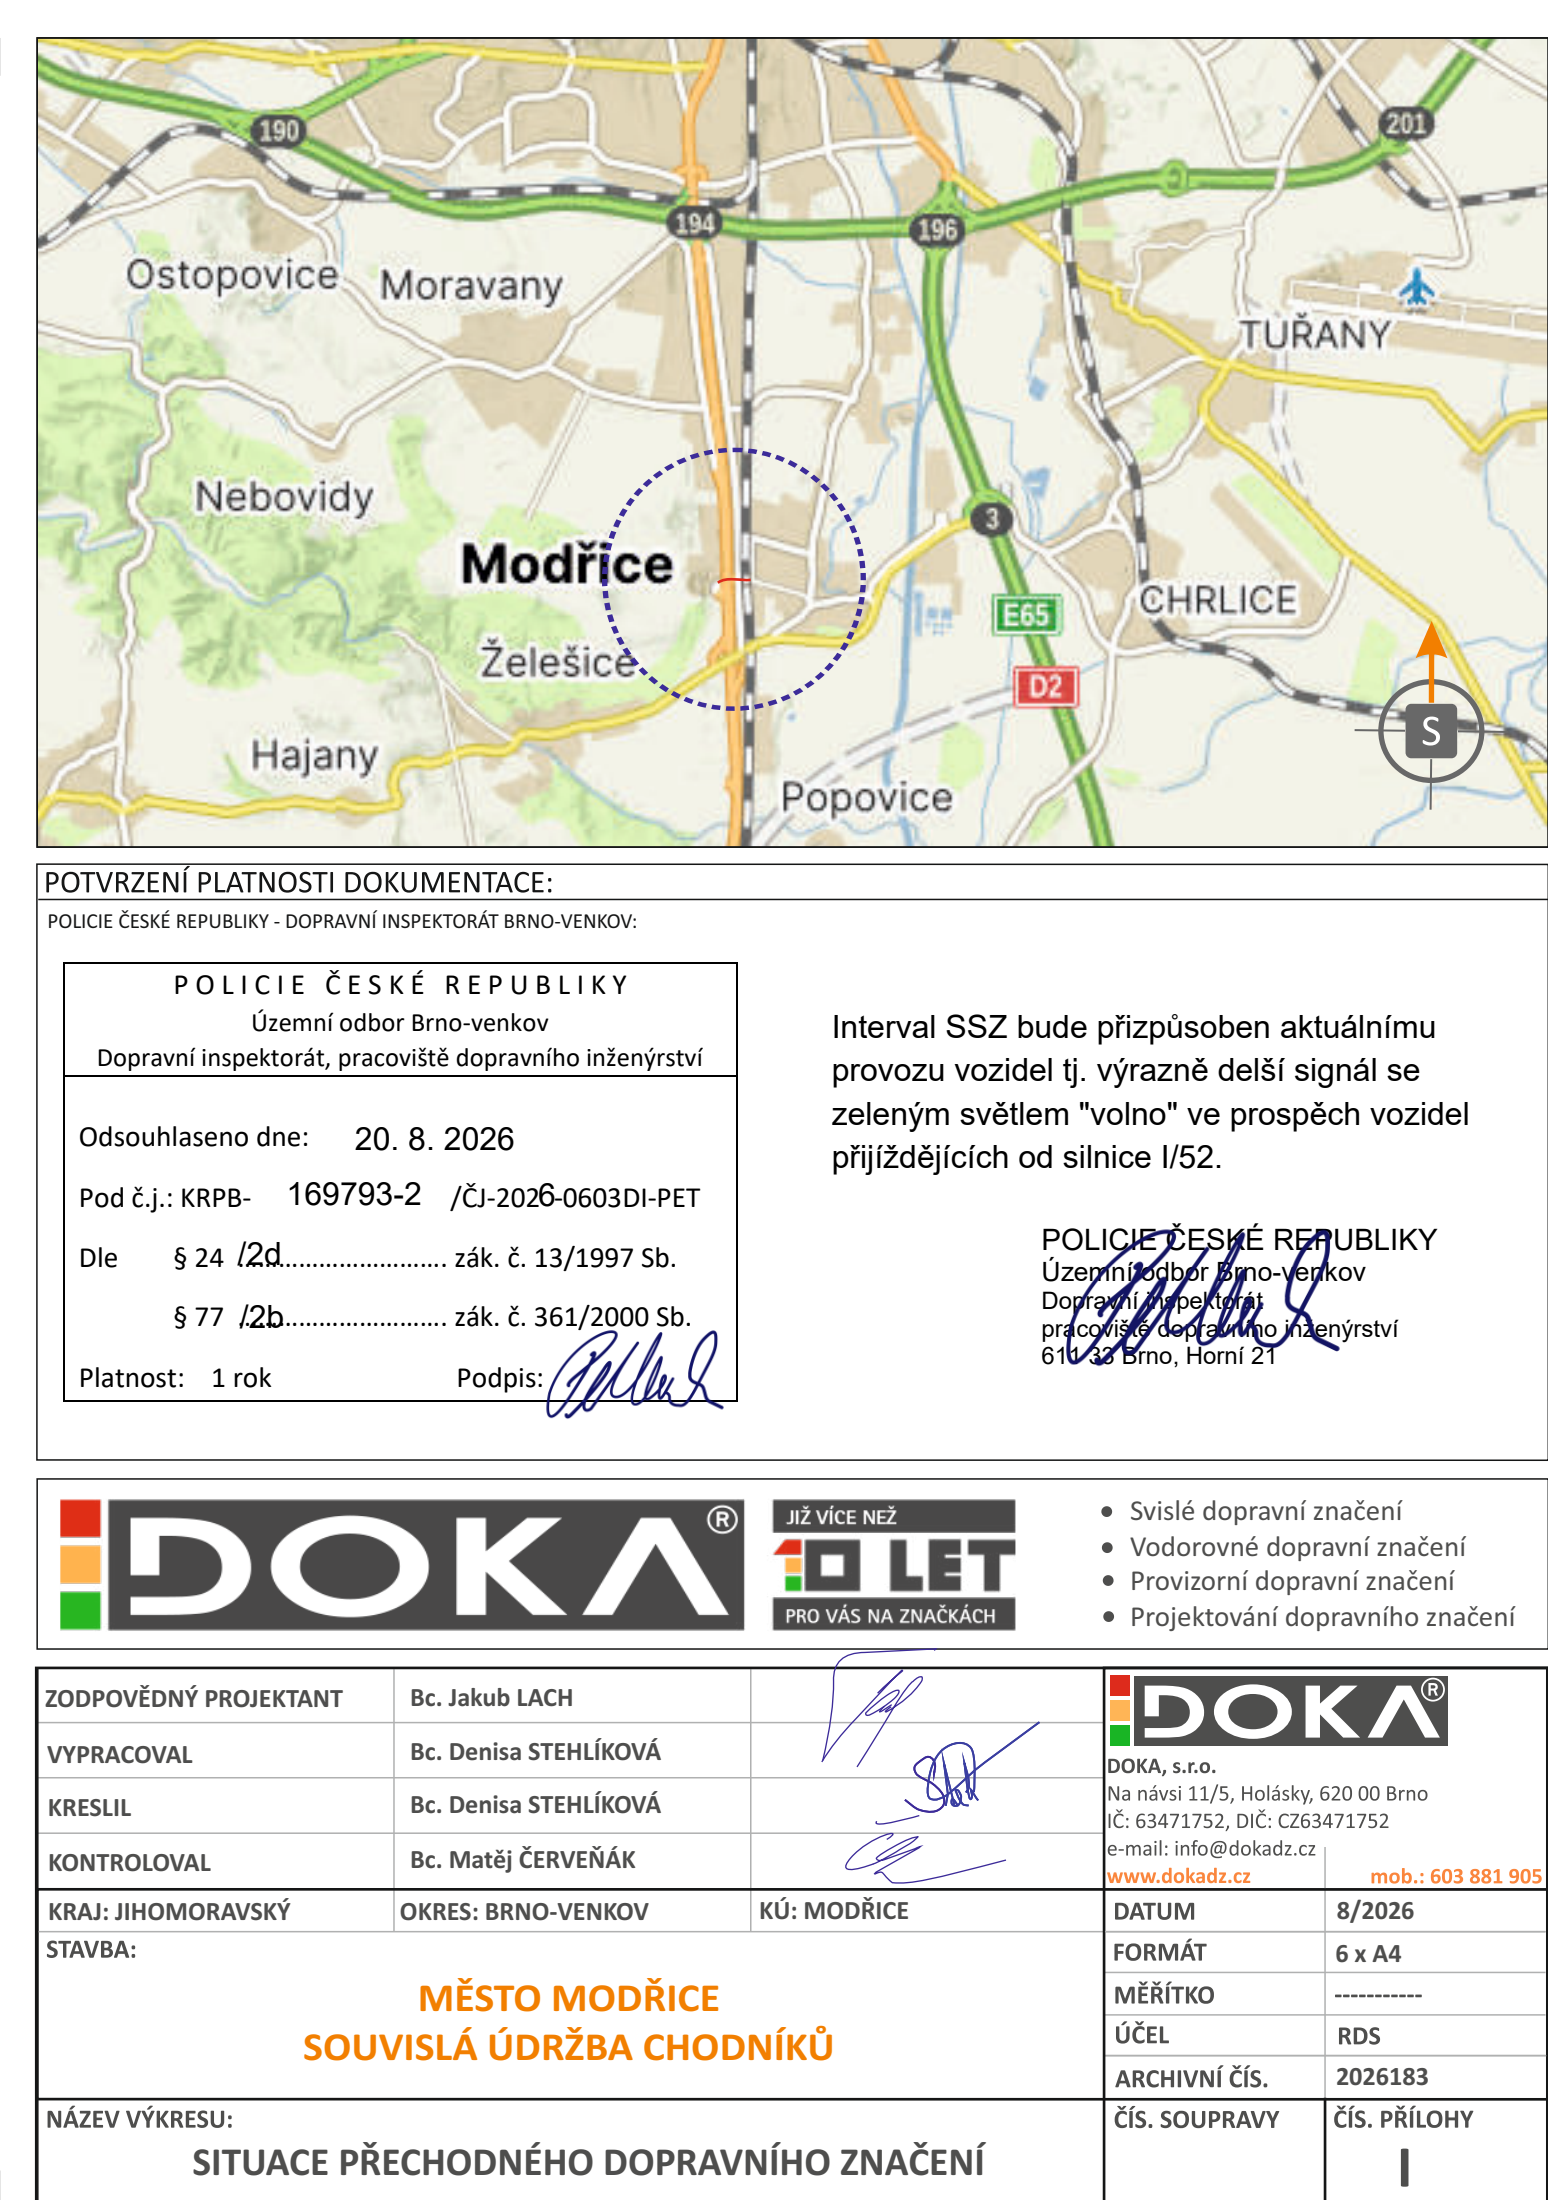


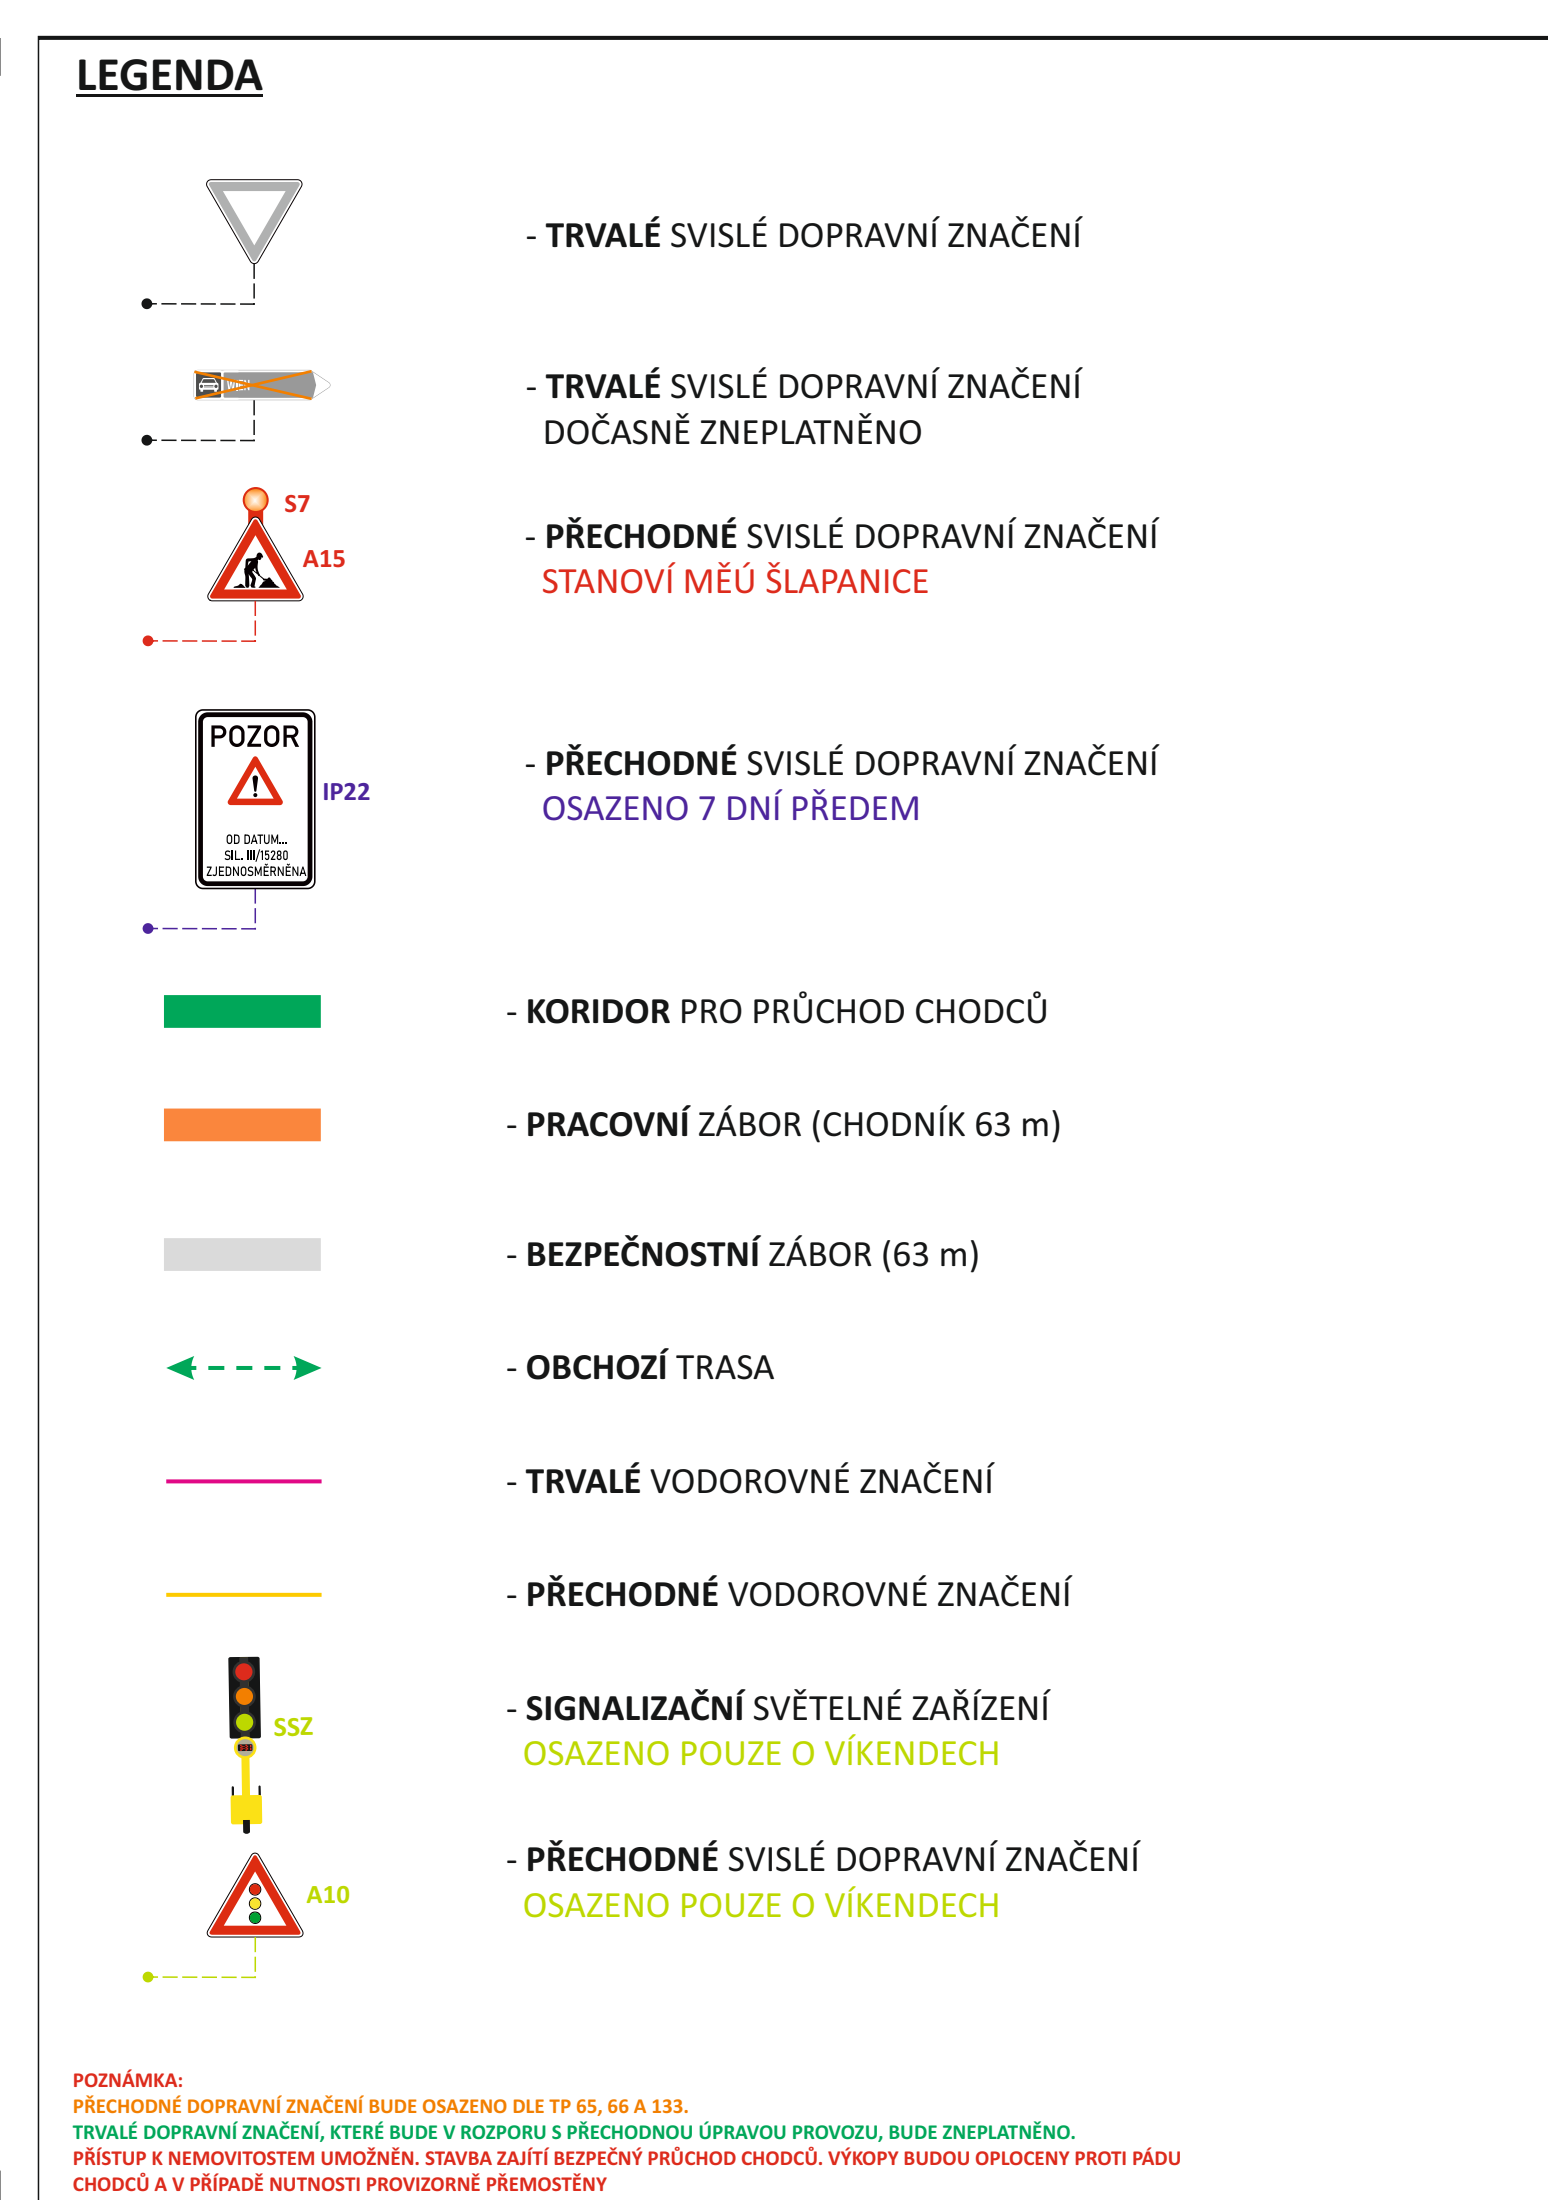

SITUACE PŘECHODNÉHO DOPRAVNÍHO ZNAČENÍ
MĚSTO MODŘICE
SOUVISLÁ ÚDRŽBA CHODNÍKŮ

UL. TYRŠOVA
ETAPA B

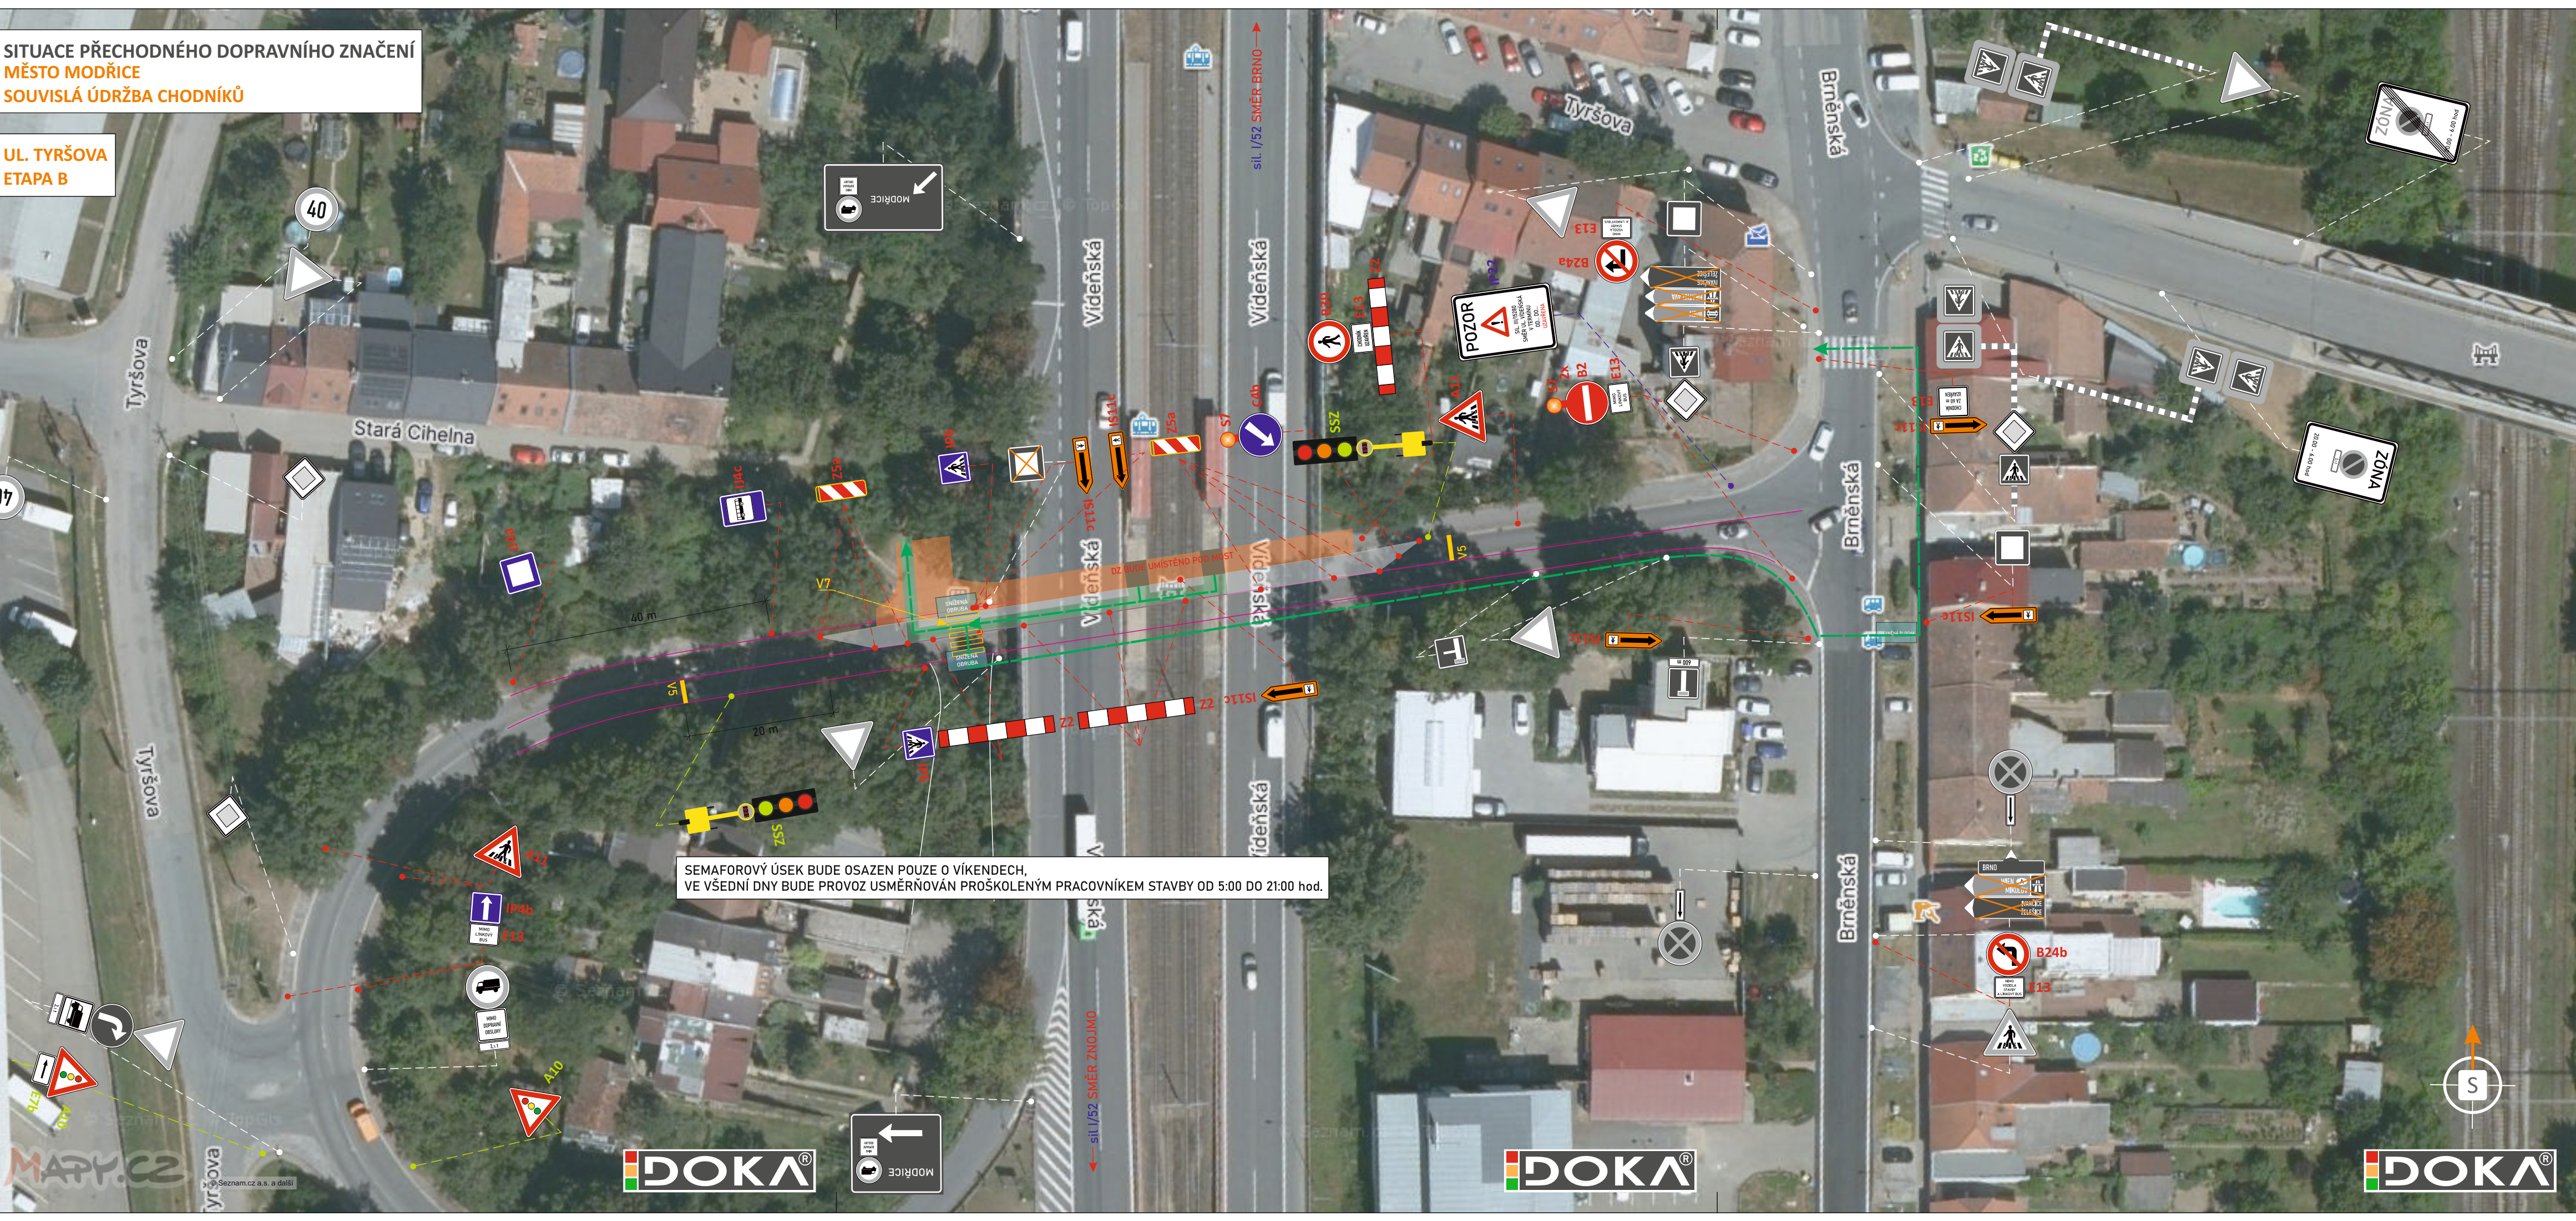

SEMAFOROVÝ ÚSEK BUDE OSAZEN POUZE O VÍKENEDECH,
VE VŠEDNÍ DNY BUDE PROVOZ USMĚRŇOVÁN PRACOVNÍKEM STAVBY OD 5:00 DO 21:00 hod.

LEGENDA

- TRVALÉ SVISLÉ DOPRAVNÍ ZNAČENÍ
- TRVALÉ SVISLÉ DOPRAVNÍ ZNAČENÍ DOČASNĚ ZNEPLATNĚNO
- PŘECHODNÉ SVISLÉ DOPRAVNÍ ZNAČENÍ STANOVÍ MĚŮ ŠLAPANICE
- PŘECHODNÉ SVISLÉ DOPRAVNÍ ZNAČENÍ OSAZENO 7 DNÍ PŘEDEM
- KORIDOR PRO CHODCE
- PRACOVNÍ ZÁBOR (CHODNÍK 63 m)
- BEZPEČNOSTNÍ ZÁBOR (63 m)
- OBCHOZÍ TRASA
- TRVALÉ VODOROVNÉ ZNAČENÍ
- PROVIZORNÍ PŘEMOSTĚNÍ
- PŘECHODNÉ VODOROVNÉ ZNAČENÍ
- SIGNALIZAČNÍ SVĚTLNÉ ZAŘÍZENÍ OSAZENO POUZE O VÍKENEDECH
- PŘECHODNÉ SVISLÉ DOPRAVNÍ ZNAČENÍ OSAZENO POUZE O VÍKENEDECH

POZNÁMKA:
PŘECHODNÉ DOPRAVNÍ ZNAČENÍ BUDE OSAZENO DLE TP 65, 66 A 133.
TRVALÉ DOPRAVNÍ ZNAČENÍ, KTERÉ BUDE V ROZPORU S PŘECHODNOU ÚPRAVOU PROVOZU, BUDE ZNEPLATNĚNO.
PŘÍSTUP K NEMOVITOSTEM UMOŽNĚN. STAVBA ZAJISTÍ BEZPEČNÝ PRŮCHOD CHODCŮ. VÝKOPY BUDOU OPLCENY PROTI PÁDU CHODCŮ A V PŘÍPADĚ NUTNOSTI PROVIZORNÍ PŘEMOSTĚNÍ




POTVRZENÍ PLATNOSTI DOKUMENTACE:
POLICIE ČESKÉ REPUBLIKY - DOPRAVNÍ INSPEKTORÁT BRNO-VEVKOV:



ZODPOVĚDNÝ PROJEKTANT	Bc. Jakub LACH			
VYPRACOVAL	Bc. Denisa STEHLÍKOVÁ			
KRESLIL	Bc. Denisa STEHLÍKOVÁ			
KONTROLOVAL	Bc. Matěj ČERVEŇÁK			
KRAJ: JIHMORAVSKÝ	OKRES: BRNO-VEVKOV	KÚ: MODŘICE	DATUM	8/2026
STAVBA:	MĚSTO MODŘICE SOUVISLÁ ÚDRŽBA CHODNÍKŮ		FORMÁT	6 x A4
			MĚŘÍTKO	-----
			ÚČEL	RDS
			ARCHIVNÍ ČÍS.	2026183
NÁZEV VÝKRESU:	SITUACE PŘECHODNÉHO DOPRAVNÍHO ZNAČENÍ		ČÍS. SOUPRAVY	ČÍS. PŘÍLOHY
				II

SITUACE OBJÍZDNÝCH TRAS
MĚSTO MODŘICE
SOUVISLÁ ÚDRŽBA CHODNÍKŮ


OBJÍZDNÁ TRASA PRO ETAPU IV

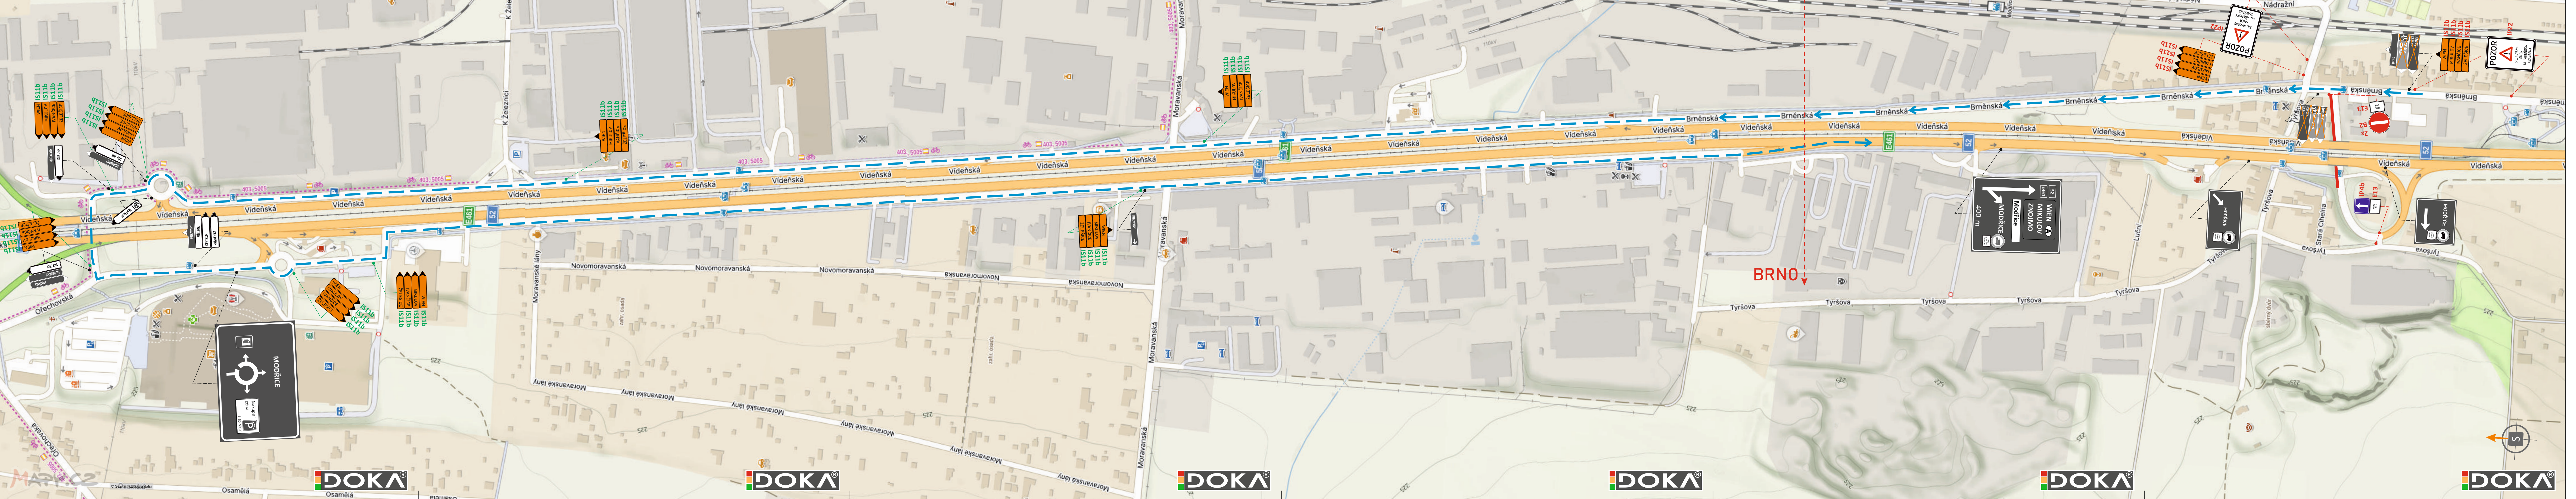

LEGENDA

- TRVALÉ SVISLÉ DOPRAVNÍ ZNAČENÍ
- TRVALÉ SVISLÉ DOPRAVNÍ ZNAČENÍ DOČASNĚ ZNEPLATNĚNO
- PŘECHODNÉ SVISLÉ DOPRAVNÍ ZNAČENÍ STANOVÍ MĚÚ ŠLAPANICE
- PŘECHODNÉ SVISLÉ DOPRAVNÍ ZNAČENÍ STANOVÍ MMB OD
- OBJÍZDNÁ TRASA
- UZAVÍRKA KOMUNIKACE

POZNÁMKA:
PŘECHODNÉ DOPRAVNÍ ZNAČENÍ BUDE OSAZENO DLE TP 65 A 66.
TRVALÉ DOPRAVNÍ ZNAČENÍ, KTERÉ BUDE V ROZPORU S PŘECHODNOU ÚPRAVOU PROVOZU, BUDE ZNEPLATNĚNO.

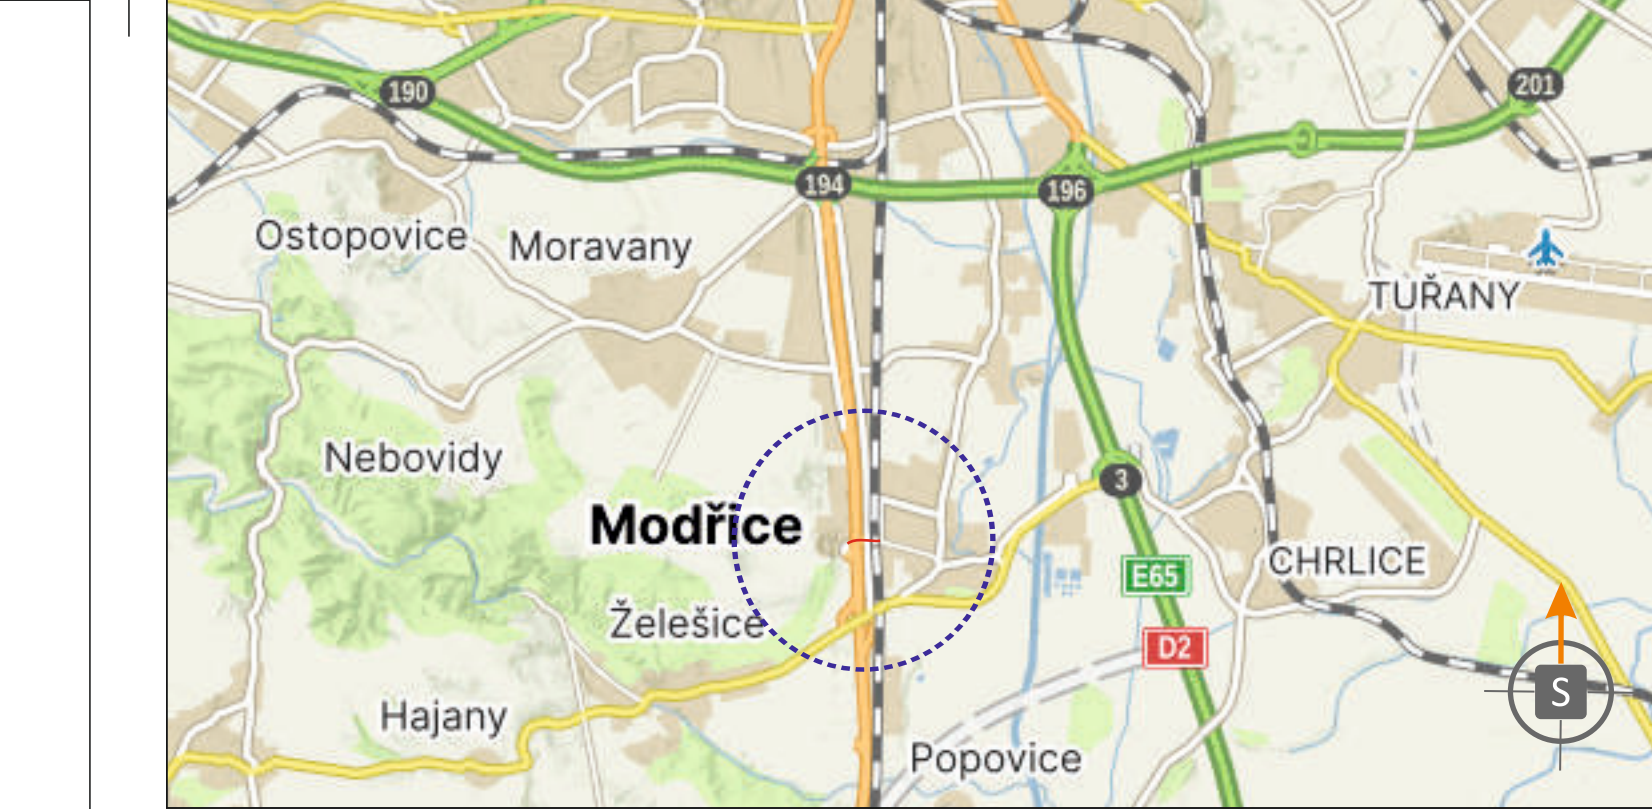

POTVRZENÍ PLATNOSTI DOKUMENTACE:
POLICE ČESKÉ REPUBLIKY - DOPRAVNÍ INSPEKTORÁT BRNO-VENKOV: